


PLANTA		SOTANO	
		GARAJE	TOTAL
SUP. UTIL (80%)		1019.50 M2	
SUP. CONSTRUIDA		1274.38 M2	1274.38 M2

PLANTA SOTANO GARAJE


JUSTIFICACION SUPERFICIE PARCELAS DE GARAJE							
Nº PARCELA	MEDIDAS	SUP. M2	SUP. UTIL X PARCELA	Nº PARCELA	MEDIDAS	SUP. M2	SUP. UTIL X PARCELA
1	2,30X4,80 M2	11,04 M2	22,90 M2	24	2,30X4,80 M2	11,04 M2	22,90 M2
2	2,30X4,80 M2	11,04 M2	22,90 M2	25	2,30X4,80 M2	11,04 M2	22,90 M2
3	2,30X4,80 M2	11,04 M2	22,90 M2	26	2,30X4,80 M2	11,04 M2	22,90 M2
4	2,30X4,80 M2	11,04 M2	22,90 M2	27	2,30X4,80 M2	11,04 M2	22,90 M2
5	2,30X4,80 M2	11,04 M2	22,90 M2	28	2,30X4,80 M2	11,04 M2	22,90 M2
6	2,30X4,80 M2	11,04 M2	22,90 M2	29	2,30X4,80 M2	11,04 M2	22,90 M2
7	2,30X4,80 M2	11,04 M2	22,90 M2	30	2,30X4,80 M2	11,04 M2	22,90 M2
8	2,30X4,80 M2	11,04 M2	22,90 M2	31	2,30X4,80 M2	11,04 M2	22,90 M2
9	2,30X4,80 M2	11,04 M2	22,90 M2	32	2,30X4,80 M2	11,04 M2	22,90 M2
10	2,30X4,80 M2	11,04 M2	22,90 M2	33	2,30X4,80 M2	11,04 M2	22,90 M2
11	2,30X4,80 M2	11,04 M2	22,90 M2	34	2,30X4,80 M2	11,04 M2	22,90 M2
12	2,30X4,80 M2	11,04 M2	22,90 M2	35	2,30X4,80 M2	11,04 M2	22,90 M2
13	2,30X4,80 M2	11,04 M2	22,90 M2	36	2,30X4,80 M2	11,04 M2	22,90 M2
14	2,30X4,80 M2	11,04 M2	22,90 M2	37	2,30X4,80 M2	11,04 M2	22,90 M2
15	2,30X4,80 M2	11,04 M2	22,90 M2	38	3,60X5,00 M2	18,00 M2	37,33 M2
16	2,30X4,80 M2	11,04 M2	22,90 M2	39	2,30X4,80 M2	11,04 M2	22,90 M2
17	2,30X4,80 M2	11,04 M2	22,90 M2	40	2,30X4,80 M2	11,04 M2	22,90 M2
18	2,30X4,80 M2	11,04 M2	22,90 M2	41	2,30X4,80 M2	11,04 M2	22,90 M2
19	2,30X4,80 M2	11,04 M2	22,90 M2	42	2,30X4,80 M2	11,04 M2	22,90 M2
20	2,30X4,80 M2	11,04 M2	22,90 M2	43	3,60X5,00 M2	18,00 M2	37,33 M2
21	2,30X4,80 M2	11,04 M2	22,90 M2	44	3,60X5,00 M2	18,00 M2	37,33 M2
22	2,30X4,80 M2	11,04 M2	22,90 M2	TOTAL		506,64 M2	1037,72 M2
23	2,30X4,80 M2	11,04 M2	22,90 M2				

ARQUITECTO J.A. ZABALA SUAREZ	BILBAO ENE 19 ESCALA 1/100
PROYECTO FIN DE OBRA DE 36 VIVIENDAS DE VPO Y GARAJES EN LA UE 20.3 BLOQUE 2 - SAN MARTIN BERMEO	FIRMA
Nº PLANO K1	PLANTA BAJA SOTANO -1 (+26,05) COTAS Y SUPERFICIES


VISADO BISATUA
 INGENIERO DE OBRAS
 INGENIERO DE ARQUITECTURA

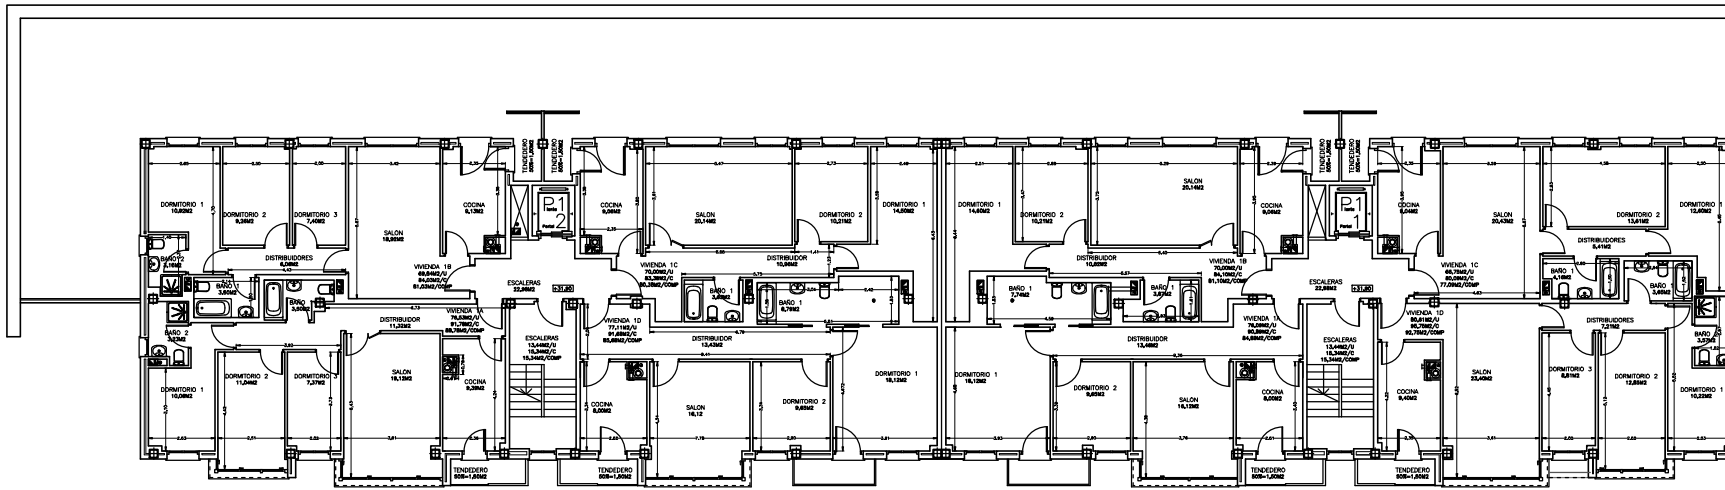

PLANTA PRIMERA

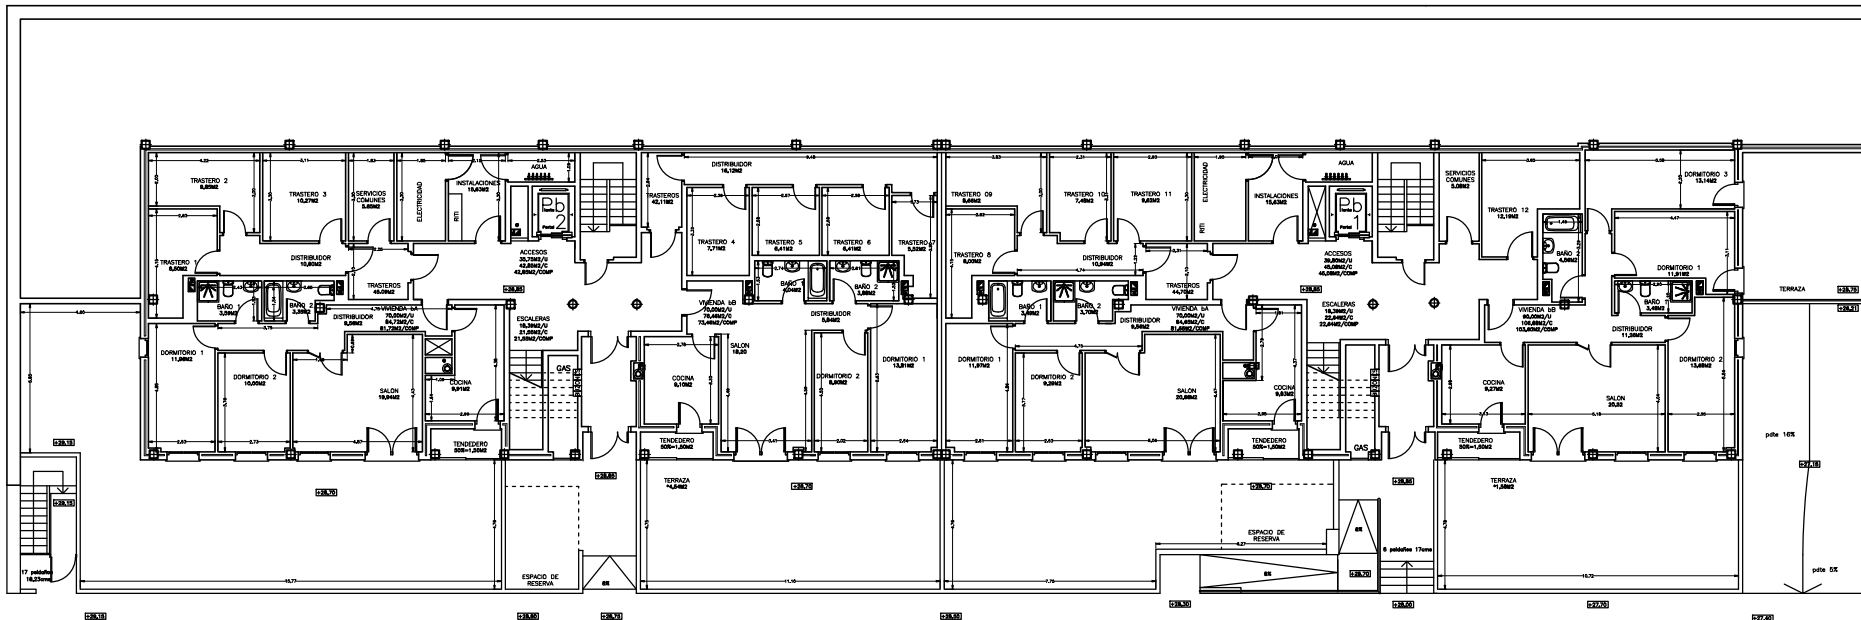


PLANTA BAJA

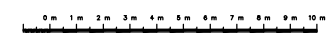


ARQUITECTO J.A. ZABALA SUAREZ	BILBAO JULIO 18 ESCALA 1/100
PROYECTO FIN DE OBRA DE 36 VIVIENDAS DE VPO Y GARAJES EN LA UE 20.3 BLOQUE 2, SAN MARTIN BERMEO	FIRMA
N8 PLANO PLANTA BAJA (+28,85) Y PRIMERA (+31,90) COTAS Y SUPERFICIES K01	

VISADO BISATUA
 INGENIERO DE OBRAS
 INGENIERO DE ARQUITECTURA
 INGENIERO DE INSTALACIONES
 INGENIERO DE ENERGIAS
 INGENIERO DE ACOUSTICA
 INGENIERO DE SEGURIDAD

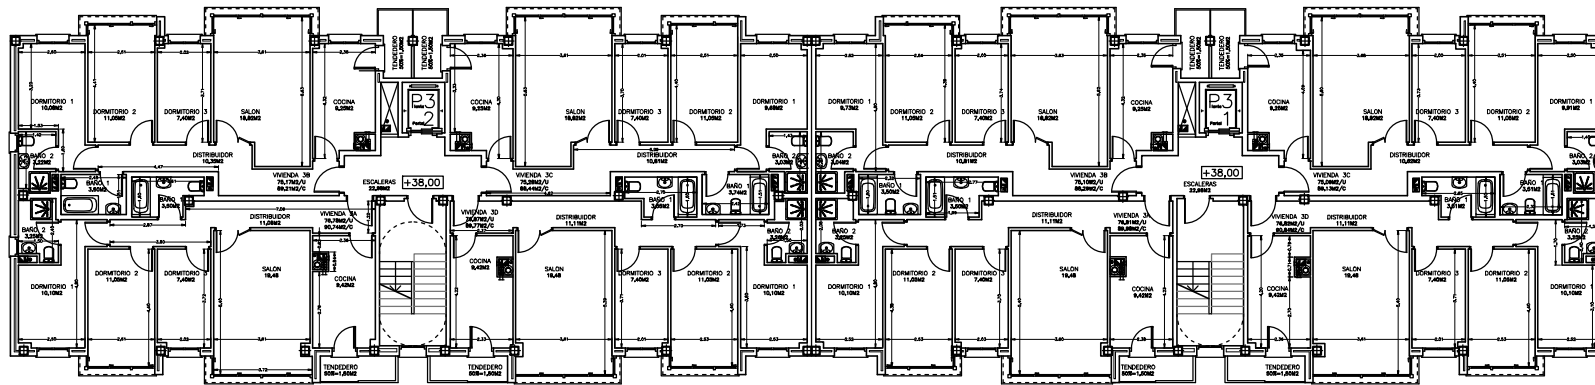

PLANTA TERCERA

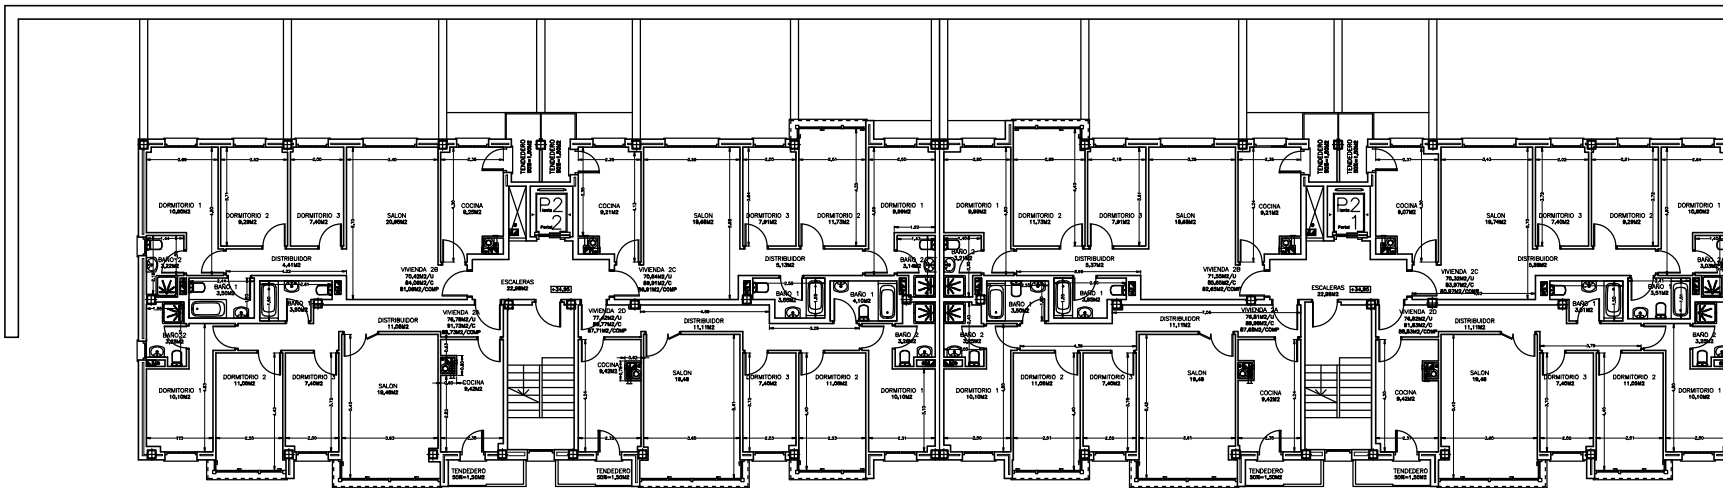


PLANTA SEGUNDA




ARQUITECTO J.A. ZABALA SUAREZ	BILBAO JULIO 18 ESCALA 1/100
PROYECTO FIN DE OBRA DE 36 VIVIENDAS DE VPO Y GARAJES EN LA UE 20.3 BLOQUE 2- SAN MARTIN BERMEO	FIRMA
Nº PLANO PLANTA SEGUNDA (+34,95) TERCERA (+38,00) K2.3 COTAS Y SUPERFICIES	

VISADO BISATUA
 INGENIERO DE OBRAS
 INGENIERO DE ARQUITECTURA
 INGENIERO DE INSTALACIONES
 INGENIERO DE ENERGIAS RENOVABLES
 INGENIERO DE SEGURIDAD
 INGENIERO DE TRAFICO Y MOVILIDAD URBANA
 INGENIERO DE SISTEMAS DE INFORMACION
 INGENIERO DE TELECOMUNICACIONES
 INGENIERO DE TUBERIAS
 INGENIERO DE VEHICULOS
 INGENIERO DE VIBRACIONES
 INGENIERO DE ZONAS COSTERAS
 INGENIERO DE ZONAS DE PROTECCION DE LA COSTA
 INGENIERO DE ZONAS DE PROTECCION DEL RIESGO DE INUNDACIONES
 INGENIERO DE ZONAS DE PROTECCION DEL RIESGO DE MOVIMIENTOS DE TIERRA
 INGENIERO DE ZONAS DE PROTECCION DEL RIESGO DE DESASTRES NATURALES
 INGENIERO DE ZONAS DE PROTECCION DEL RIESGO DE DESASTRES ANTRÓPICOS
 INGENIERO DE ZONAS DE PROTECCION DEL RIESGO DE DESASTRES COMBINADOS
 INGENIERO DE ZONAS DE PROTECCION DEL RIESGO DE DESASTRES MULTIRIESGO
 INGENIERO DE ZONAS DE PROTECCION DEL RIESGO DE DESASTRES MULTIRIESGO COMBINADOS
 INGENIERO DE ZONAS DE PROTECCION DEL RIESGO DE DESASTRES MULTIRIESGO COMBINADOS MULTIRIESGO

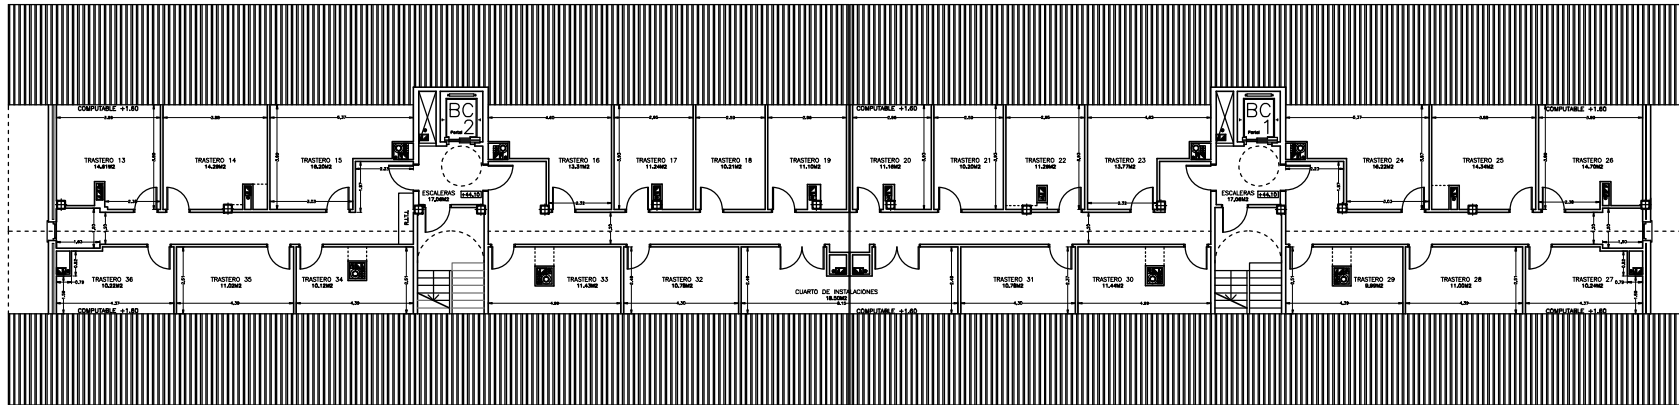

BAJOCUBIERTA

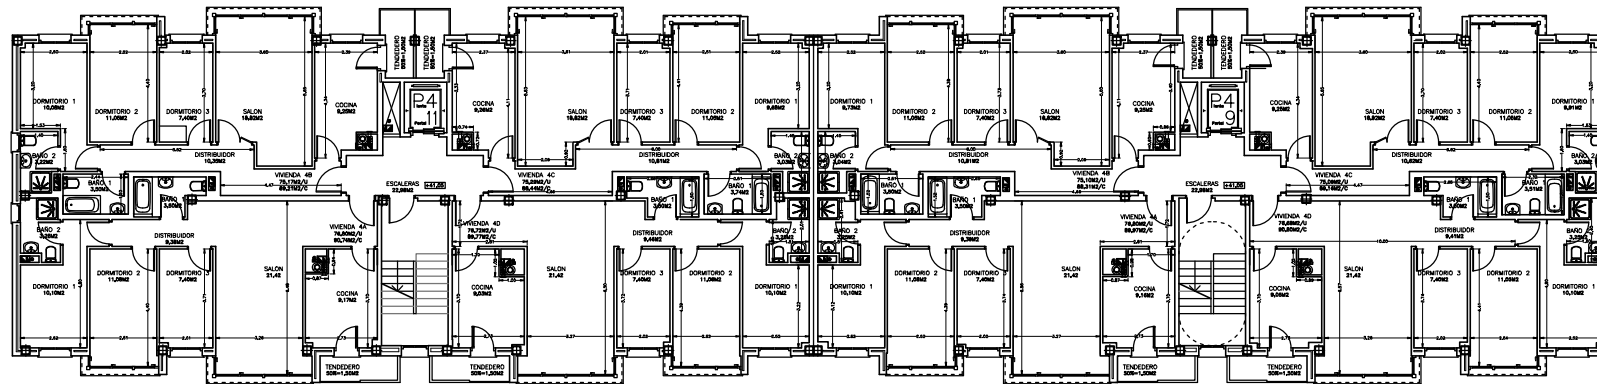

PLANTA CUARTA



ARQUITECTO J.A. ZABALA SUAREZ	BILBAO, JULIO 18 ESCALA 1/100
PROYECTO FIN DE OBRA DE 36 VIVIENDAS DE VPO Y GARAJES EN LA UE 20.3 BLOQUE 2- SAN MARTIN BERMEO	FIRMA
N8 PLANO PLANTA CUARTA (+44,05) Y BAJOCUBIERTA (+44,10) K45	

VISADO BISATUA
 ESTUDIO DE ARQUITECTURA Y ENGENNERIA
 AV. DE LA VILLA, 100 - 48900 BILBAO (VIZCAYA)