


PLANTA BAJA

ARQUITECTO J.A. ZABALA SUAREZ		BILBAO, JULIO 18 ESCALA 1/50
PROYECTO FIN DE OBRA DE 36 VIVIENDAS DE VPO Y GARAJES EN LA UE 20.3 BLOQUE 2 - SAN MARTIN BERMEO		FIRMA
Nº PLANO KOA	PORTAL 11-PLANTA BAJA (+28,85) COTAS Y SUPERFICIES	


VISADO BISATUA
 INGENIERO DE OBRAS
 INGENIERO DE ARQUITECTURA

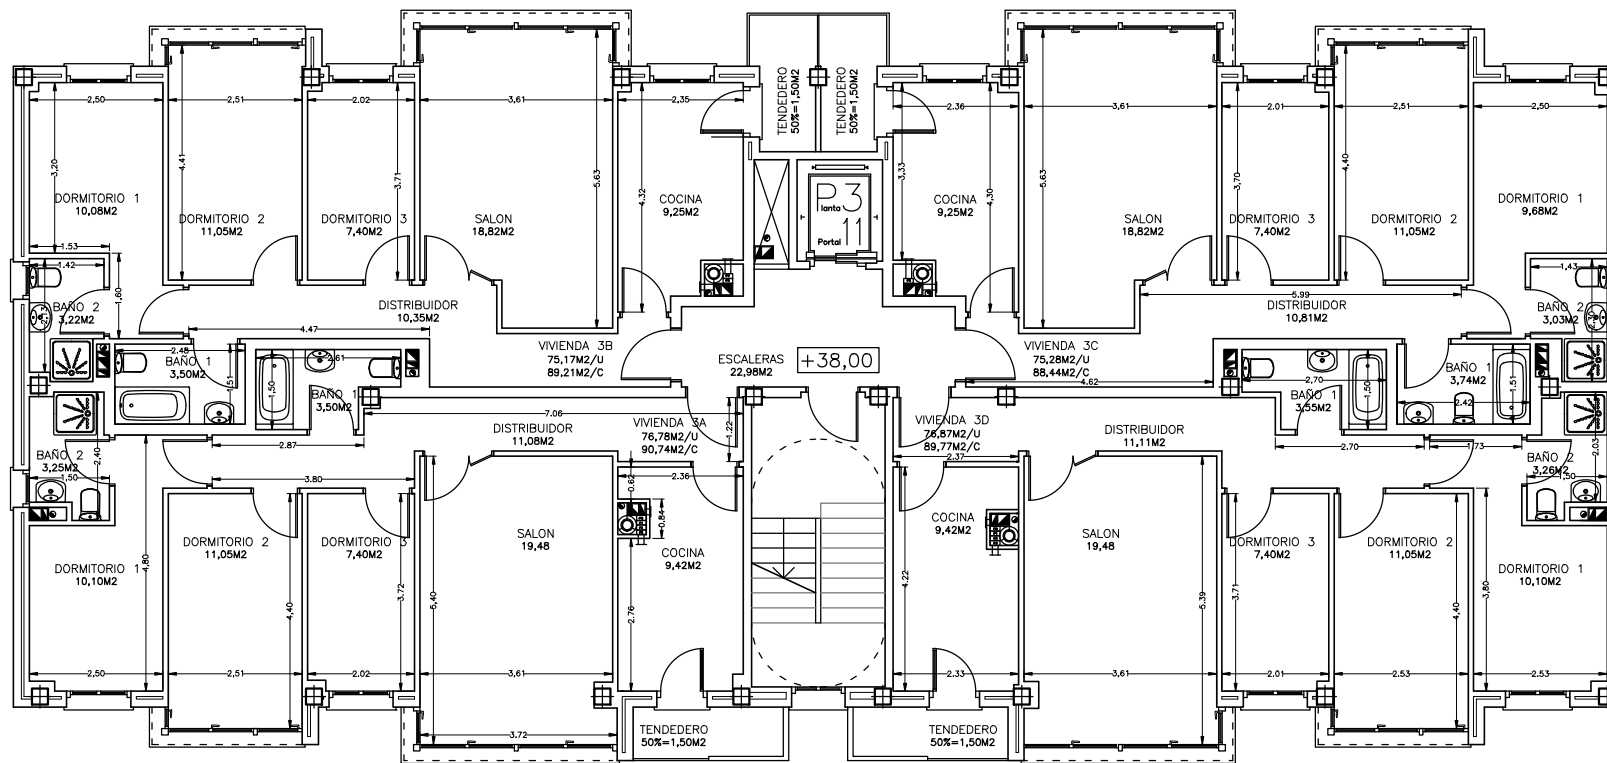

PLANTA TERCERA

ARQUITECTO J.A. ZABALA SUAREZ	BILBAO, JULIO 18 ESCALA 1/50
PROYECTO FIN DE OBRA DE 36 VIVIENDAS DE VPO Y GARAJES EN LA UE 20.3 BLOQUE 2 - SAN MARTIN BERMEO	FIRMA
Nº PLANO K.3A	PORTAL 11-PLANTA TERCERA (+38,00) COTAS Y SUPERFICIES

VISADO BISATUA
 INGENIERO DE OBRAS
 INGENIERO DE ARQUITECTURA
 INGENIERO DE INSTALACIONES
 INGENIERO DE ENERGIAS
 INGENIERO DE ACOUSTICA
 INGENIERO DE SEGURIDAD

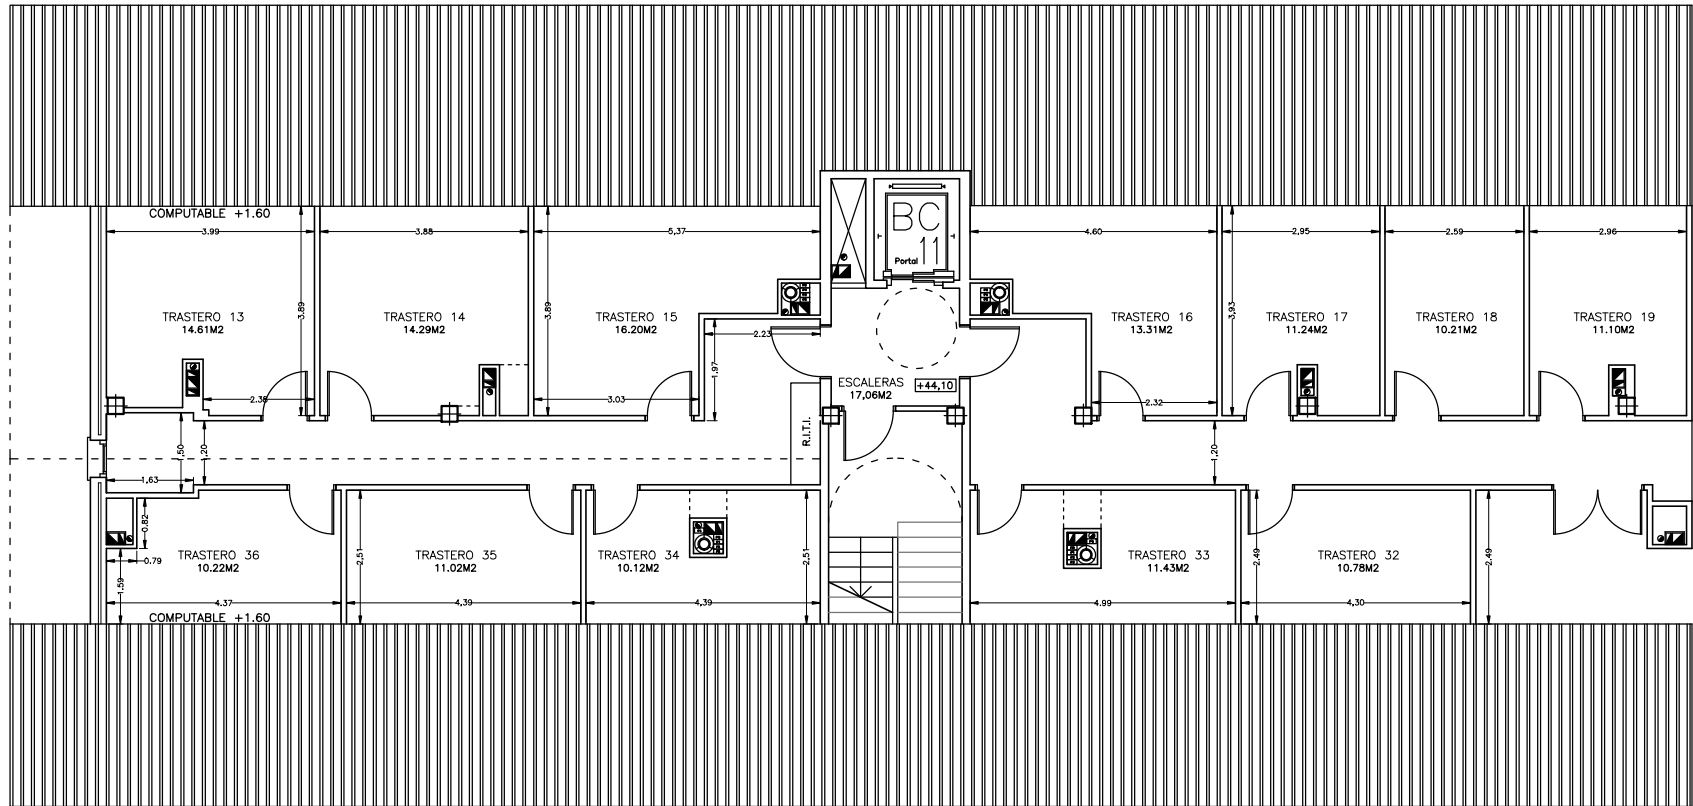

BAJOCUBIERTA

ARQUITECTO J.A. ZABALA SUAREZ	BILBAO, JULIO 12 ESCALA 1/50
PROYECTO FIN DE OBRA DE 36 VIVIENDAS DE VPO Y GARAJES EN LA UE 20.3 BLOQUE 2- SAN MARTIN BERMEO	FIRMA
N8 PLANO K5A	PORTAL 11-BAJOCUBIERTA (+44,10) COTAS Y SUPERFICIES

VISADO BISATUA
 INGENIERIA DE OBRAS
 INGENIERIA DE OBRAS
 INGENIERIA DE OBRAS
 INGENIERIA DE OBRAS