



FATXADAREN ALTXAERA 16-17ko

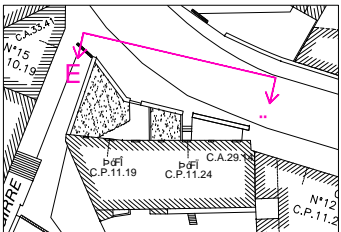

HORMAREN ALTXAERA 16-17ko

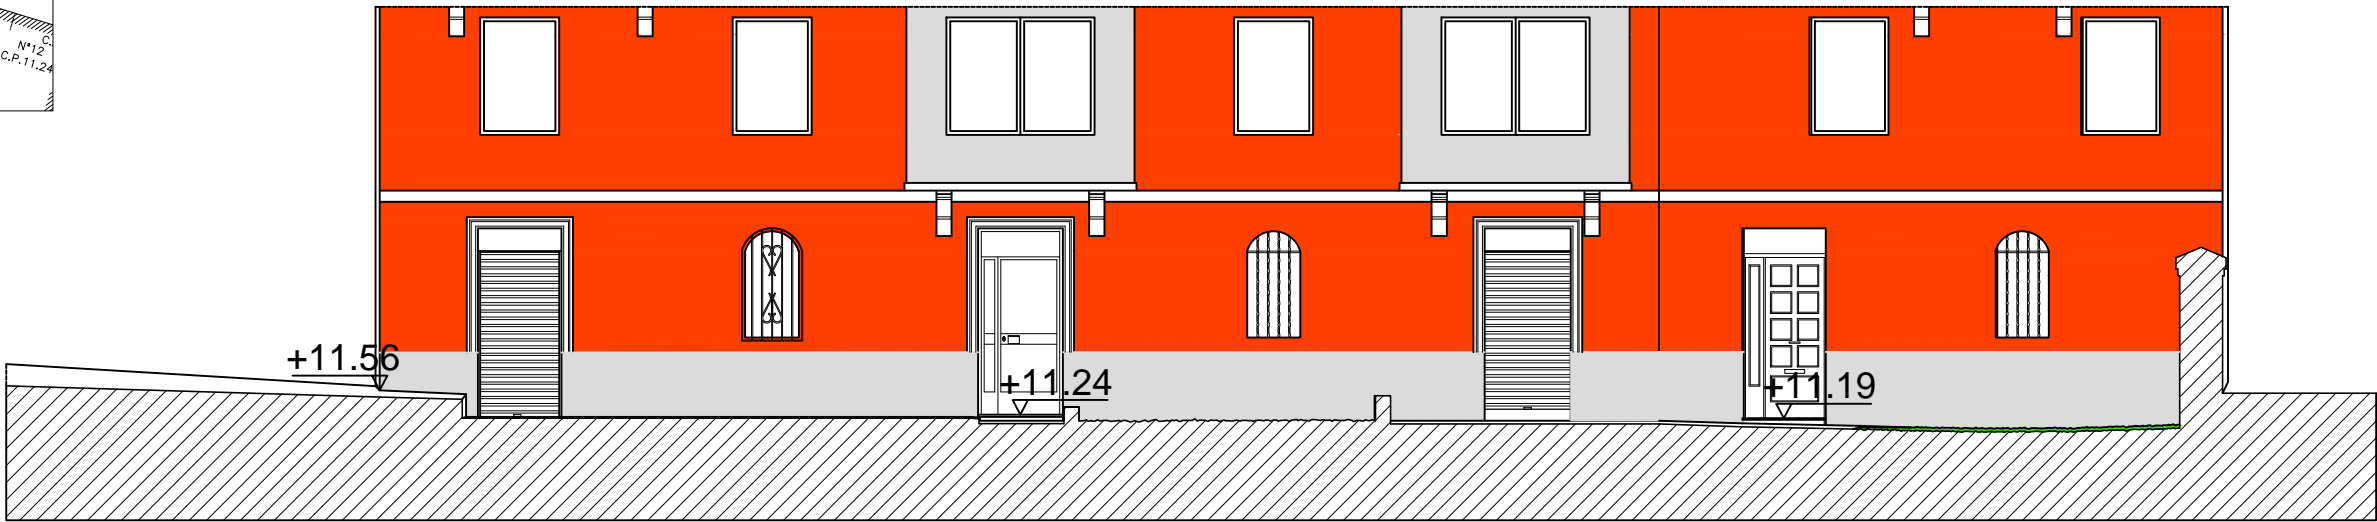

SANTAMAÑE 16-17KO HORMA ERAISTEA ETA URBANIZAZIOA EGOKITZEA

KOKALEKUA : URBANIZAZIOA EGOKITZEA

DATA : 2017KO URRIA

IZENDAPENA : 16-17ko FATXADA ETA HORMAREN ALTXAERAREN
ORAINGO EGOERA

Planoaren Zbk : 6

Planoaren Ordez :

SUSTATZAILEA : BERMEOKO UDALA

ESKALA : 1/100



EGILEA : UDAL BULEGO TEKNIKOA

ESPEDIENTEA :

