

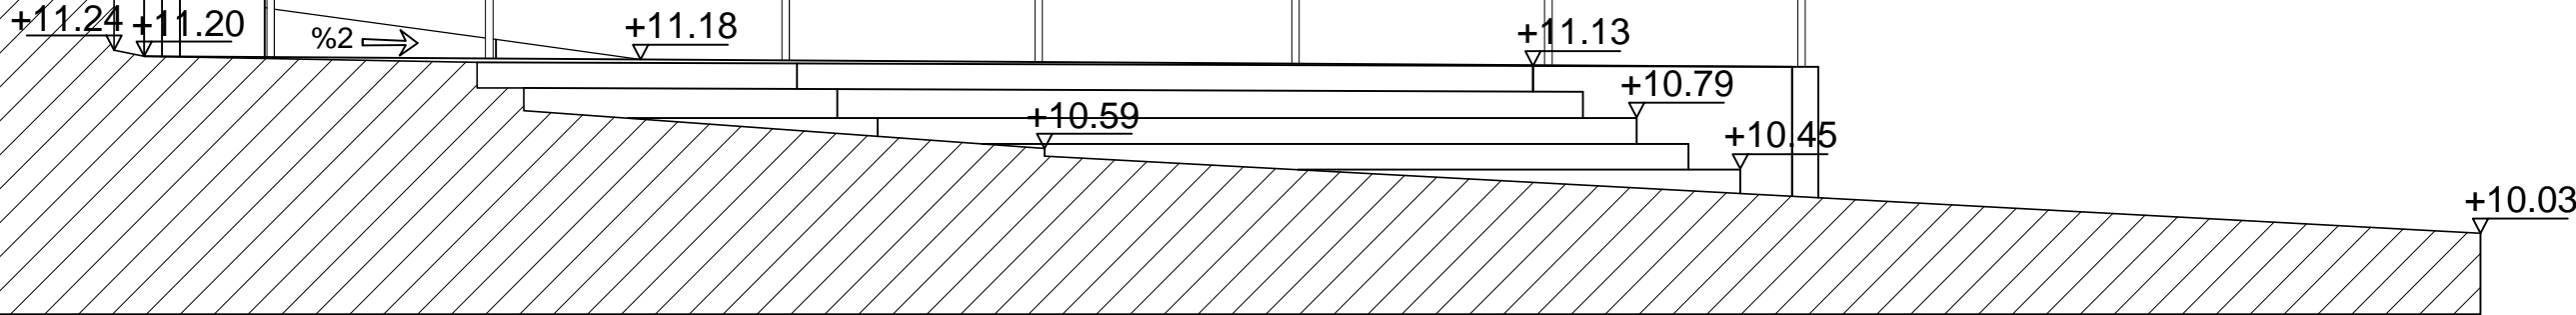
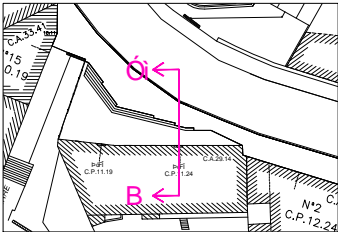


ÁËÖİÄZÒPÖÛSÖSUÄÛÒSZÖÖ

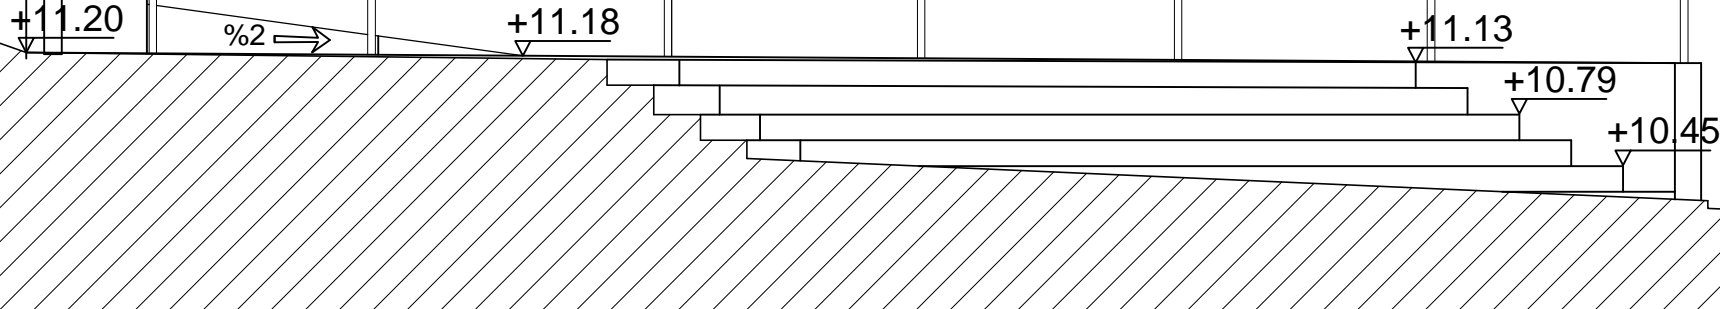

ÁËÖİÄZÒPÖÛSÖSUÄÛÒSZÖÖ

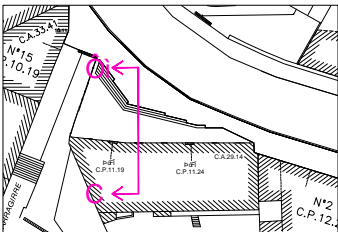

SANTAMAÑE 16-17KO HORMA ERAISTEA ETA URBANIZAZIOA EGOKITZEA

KOKALEKUA : UDAL BULEGOA DATA : 2017KO URRIA

IZENDAPENA : 16-17ko SARRERETAKO ZEHARKAKO SEKZIOEN PROPOSAMENA Planoaren Zbk : 15 Planoren Ordez :

SUSTATZAILEA : BERMEOKO UDALA ESKALA : 1/50



EGILEA : UDAL BULEGO TEKNIKOA

ESPEDIENTEA :

