



FATXADAREN ALTXAERA 1007 D

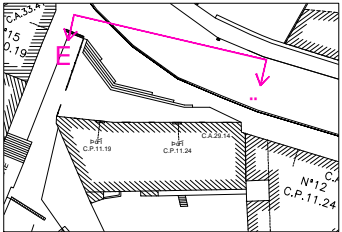

HORMAREN ALTXAERA 1008 D

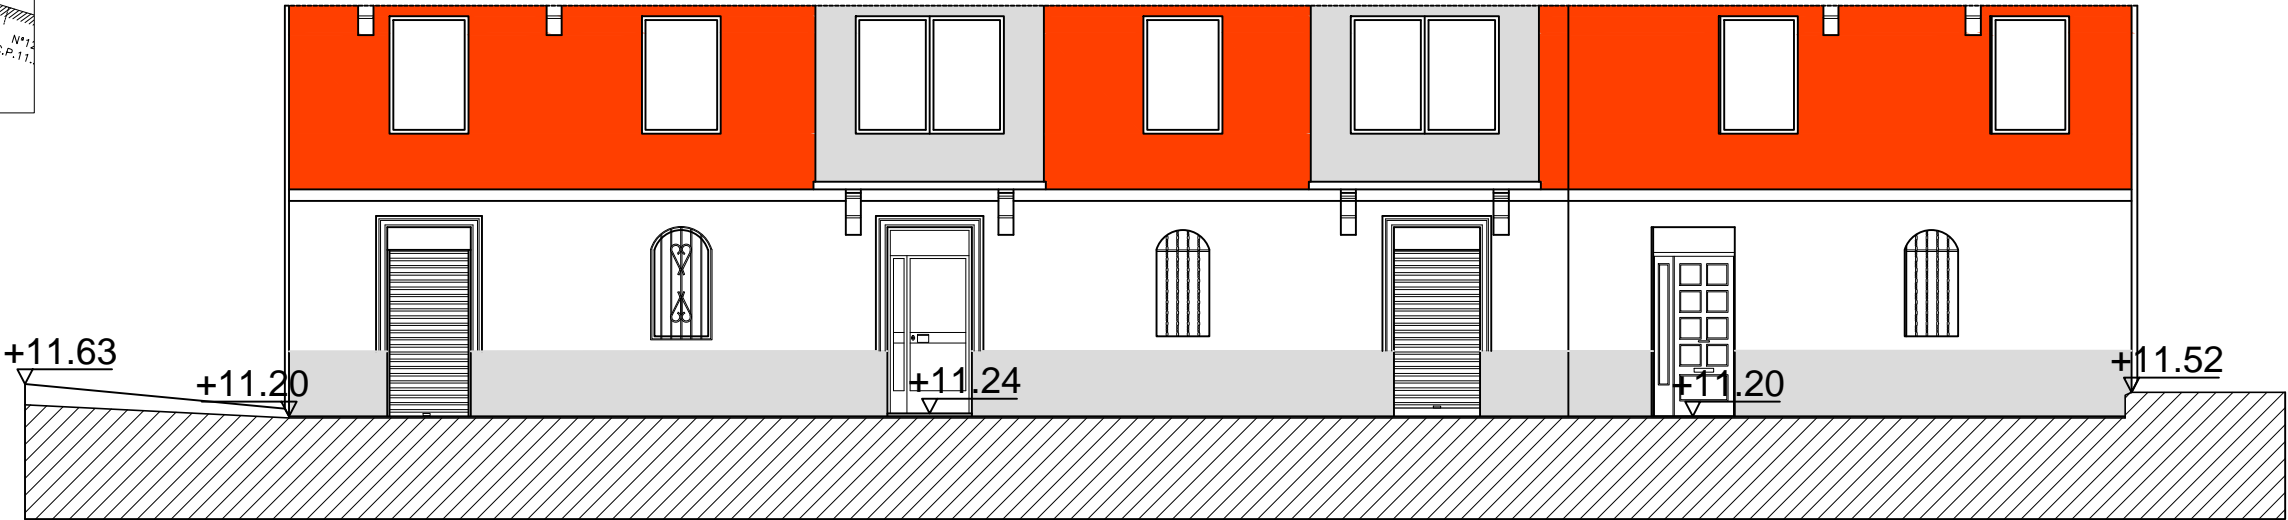

SANTAMAÑE 16-17KO HORMA ERAISTEA ETA URBANIZAZIOA EGOKITZEA

KOKALEKUA : URBANIZAZIOA EGOKITZEA

DATA : 2017KO URRIA

IZENDAPENA : 16-17ko FATXADAREN ALTXAERA PROPOSAMENA

Planoaren Zbk : 14

Planoren Ordez :

SUSTATZAILEA : BERMEOKO UDALA

ESKALA : 1/100



EGILEA : UDAL BULEGO TEKNIKOA

ESPEDIENTEA :

