

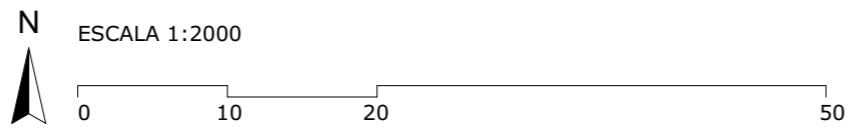



Lista de planos			
Plano	Contenido	Nombre de plano	Escala
I		Indice	1:1
SIT.01	Situación	Plano de Situación	1:2000
SIT.02	Situación	Plano de Emplazamiento	1:500
SIT.03	Situación	Planta urbanización	1:100
EP.01	Estado Previo	Estado Previo - Planta acotada	1:100
EP.02	Estado Previo	Estado previo - Alzado longitudinal 07	1:500, 1:75
EP.03	Estado Previo	Estado Previo - Sección longitudinal muro	1:500, 1:75
EP.04	Estado Previo	Estado Previo - Sección transversal Este	1:500, 1:112...
ER.01	Estado Reformado	Estado Reformado - Planta urbana	
ER.02	Estado Reformado	Estado Reformado - Planta urbana acotada	1:100, 1:1
ER.03	Estado Reformado	Estado Reformado - Planta urbana acabados	
ER.04	Estado Reformado	Estado Reformado - Alzados longitudinales	1:500, 1:75
ER.05	Estado Reformado	Estado Reformado - Sección longitudinal muro	1:500, 1:75
ER.06	Estado Reformado	Estado Reformado - Secciones transversal Este	1:500, 1:75
ER.07	Estado Reformado	Estado Reformado - Secciones trans. escalera ...	1:500, 1:75
ER.08	Estado Reformado	Estado Reformado - Sección transversal Oeste	1:75, 1:500
ER.09	Estado Reformado	Estado Reformado - Planta local acotada y aca...	1:50
ER.10	Estado Reformado	Estado Reformado - Planta local usos local	1:50, 1:100, ...
I.01	Instalaciones	INST. - Abastecimiento y Saneamiento - Urbano	1:100
I.02	Instalaciones	INST. - Electricidad y Telecom. - Urbano	1:100
I.03	Instalaciones	INST. - Justificación Incendios	1:50
CD.01	Detalles Constructivos	CONSTR. Detalles Constructivos local	1:5
CD.02	Detalles Constructivos	CONSTR. Detalles Constructivos urbana	1:20
CD.03	Detalles Constructivos	CONSTR. Detalles Inst. electricidad y alumbr...	1:40
CD.04	Detalles Constructivos	CONSTR. Detalles Inst. saneamiento	1:50
CF.01	Memoria Gráfica	Estado Reformado - Alzado interior local 01	1:30, 1:500
CF.02	Memoria Gráfica	Estado Reformado - Alzado interior local 02	1:30, 1:500
CF.03	Memoria Gráfica	Estado Reformado - Alzado interior local 03	1:500, 1:30
CF.04	Memoria Gráfica	Estado Reformado - Alzado exterior local - carp...	1:500, 1:30
CF.05	Memoria Gráfica	CONSTR. Memoria Gráfica - Carpinterías exter...	1:0,75, 1:30
CF.06	Memoria Gráfica	CONSTR. Memoria Gráfica - Carpinterías interior	1:30, 1:0,75
CF.07	Memoria Gráfica	CONSTR. Memoria Gráfica - Herrería Puerta ...	1:100, 1:20, ...
CF.08	Memoria Gráfica	CONSTR. Memoria Gráfica - Herrería _Rail	1:2, 1:309,2...
CF.09	Memoria Gráfica	CONSTR. Memoria Gráfica - Herrería _Rail	1:150, 1:75
CF.10	Memoria Gráfica	CONSTR. Memoria Gráfica - Herrería cargadero	1:10, 1:5
GR.01	Gestión de residuos	Planta general de residuos	1:100
FE.01	Fases de ejecución	Fases de ejecución	1:100

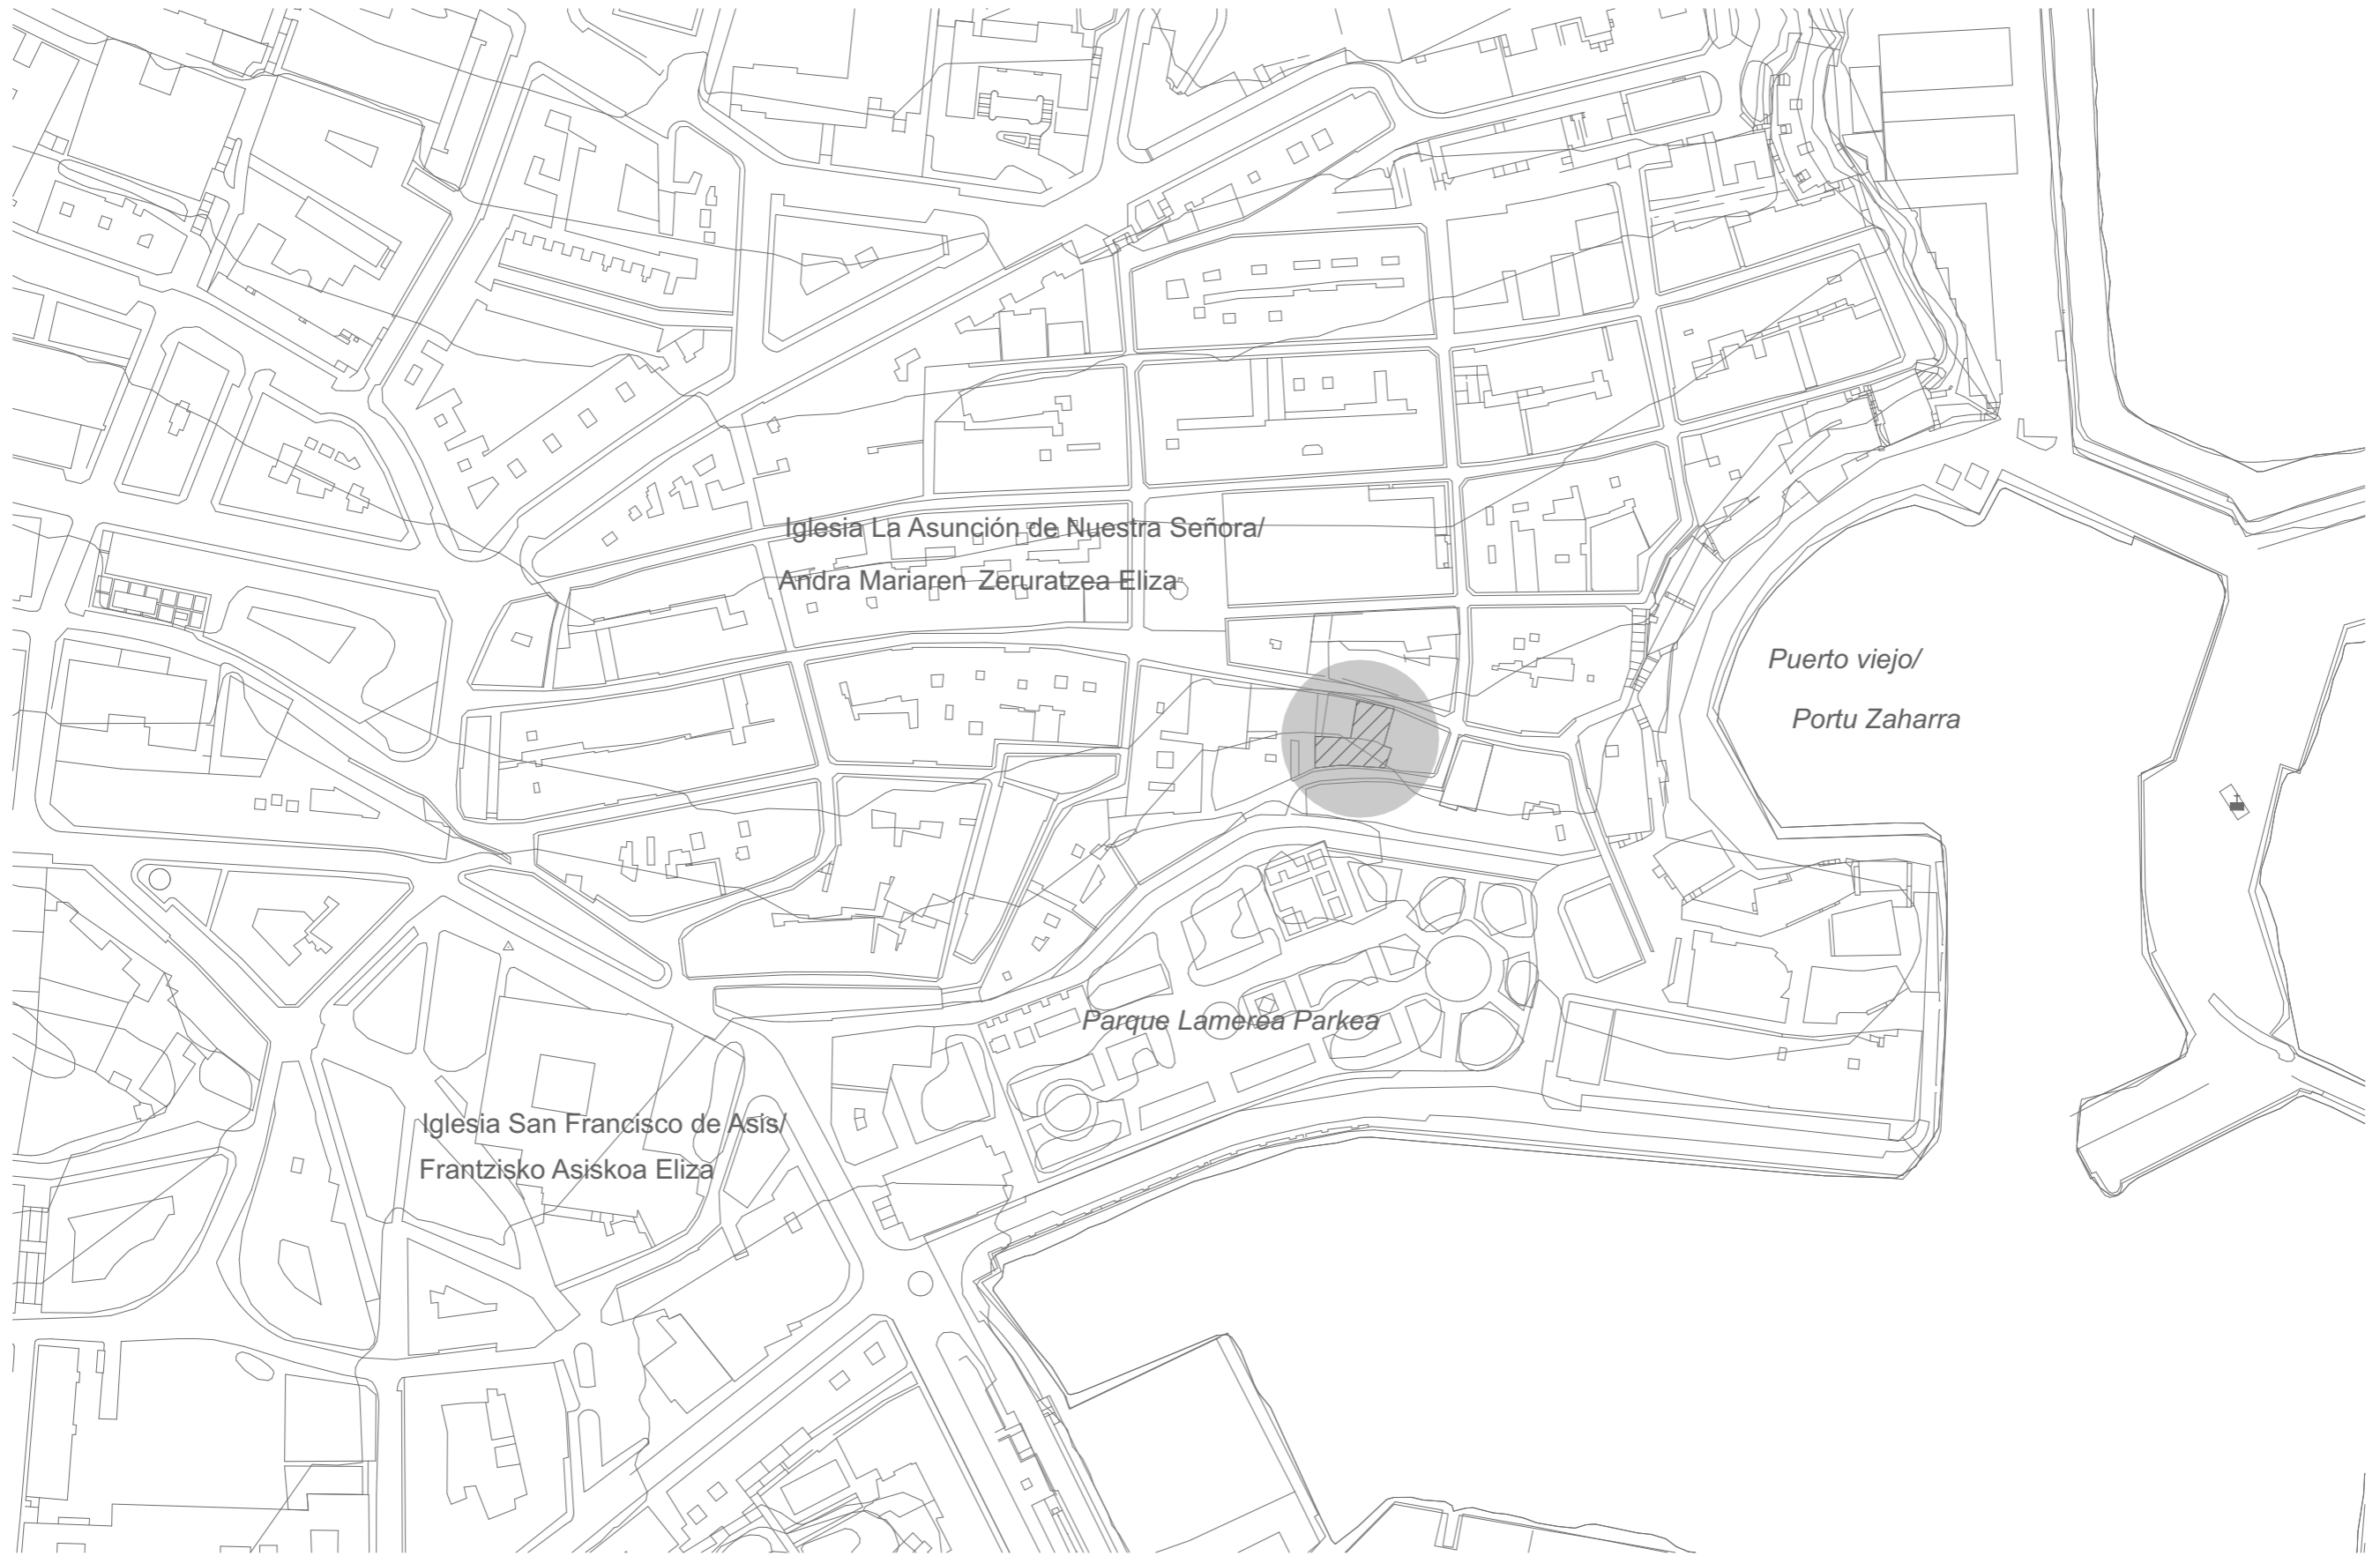


Título de proyecto Proyecto Reforma local	Nombre del plano Indice	Nº de plano I	R de plano
Cliente Bermeoko Udala	Fase Proyecto Ejecución	Fichero 20171030 PE Bekoportala .pin	
		Escala / formato	
		Fecha 07/08/2017	

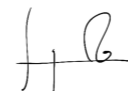

Título de proyecto Adecuación de la urbanización de los solares de la calle Cardenal Hurtado de Mendoza, 8,10 y 12 y del local de Arostegi 12 y 14	Nombre del plano Plano de Situación	Nº de plano SIT.01 R de plano
Cliente Bermeoko Udala	Fase Proyecto de ejecución	Fichero 20171030 PE Bekoportala .pln
 Jorge Rodríguez García Colegiado nº3349 COAVN	 Ugaitz Gaztelu Onaindia Colegiado nº5143 COAVN	Escala / formato 1:2000 Fecha 2017/09/01

 **view**
 arkitektura eta ikerketa
 info@viewarkitektura.eu 605 230 858
 Almda. de Urquijo, 87. 48013 - Bilbao
 www.viewarkitektura.eu

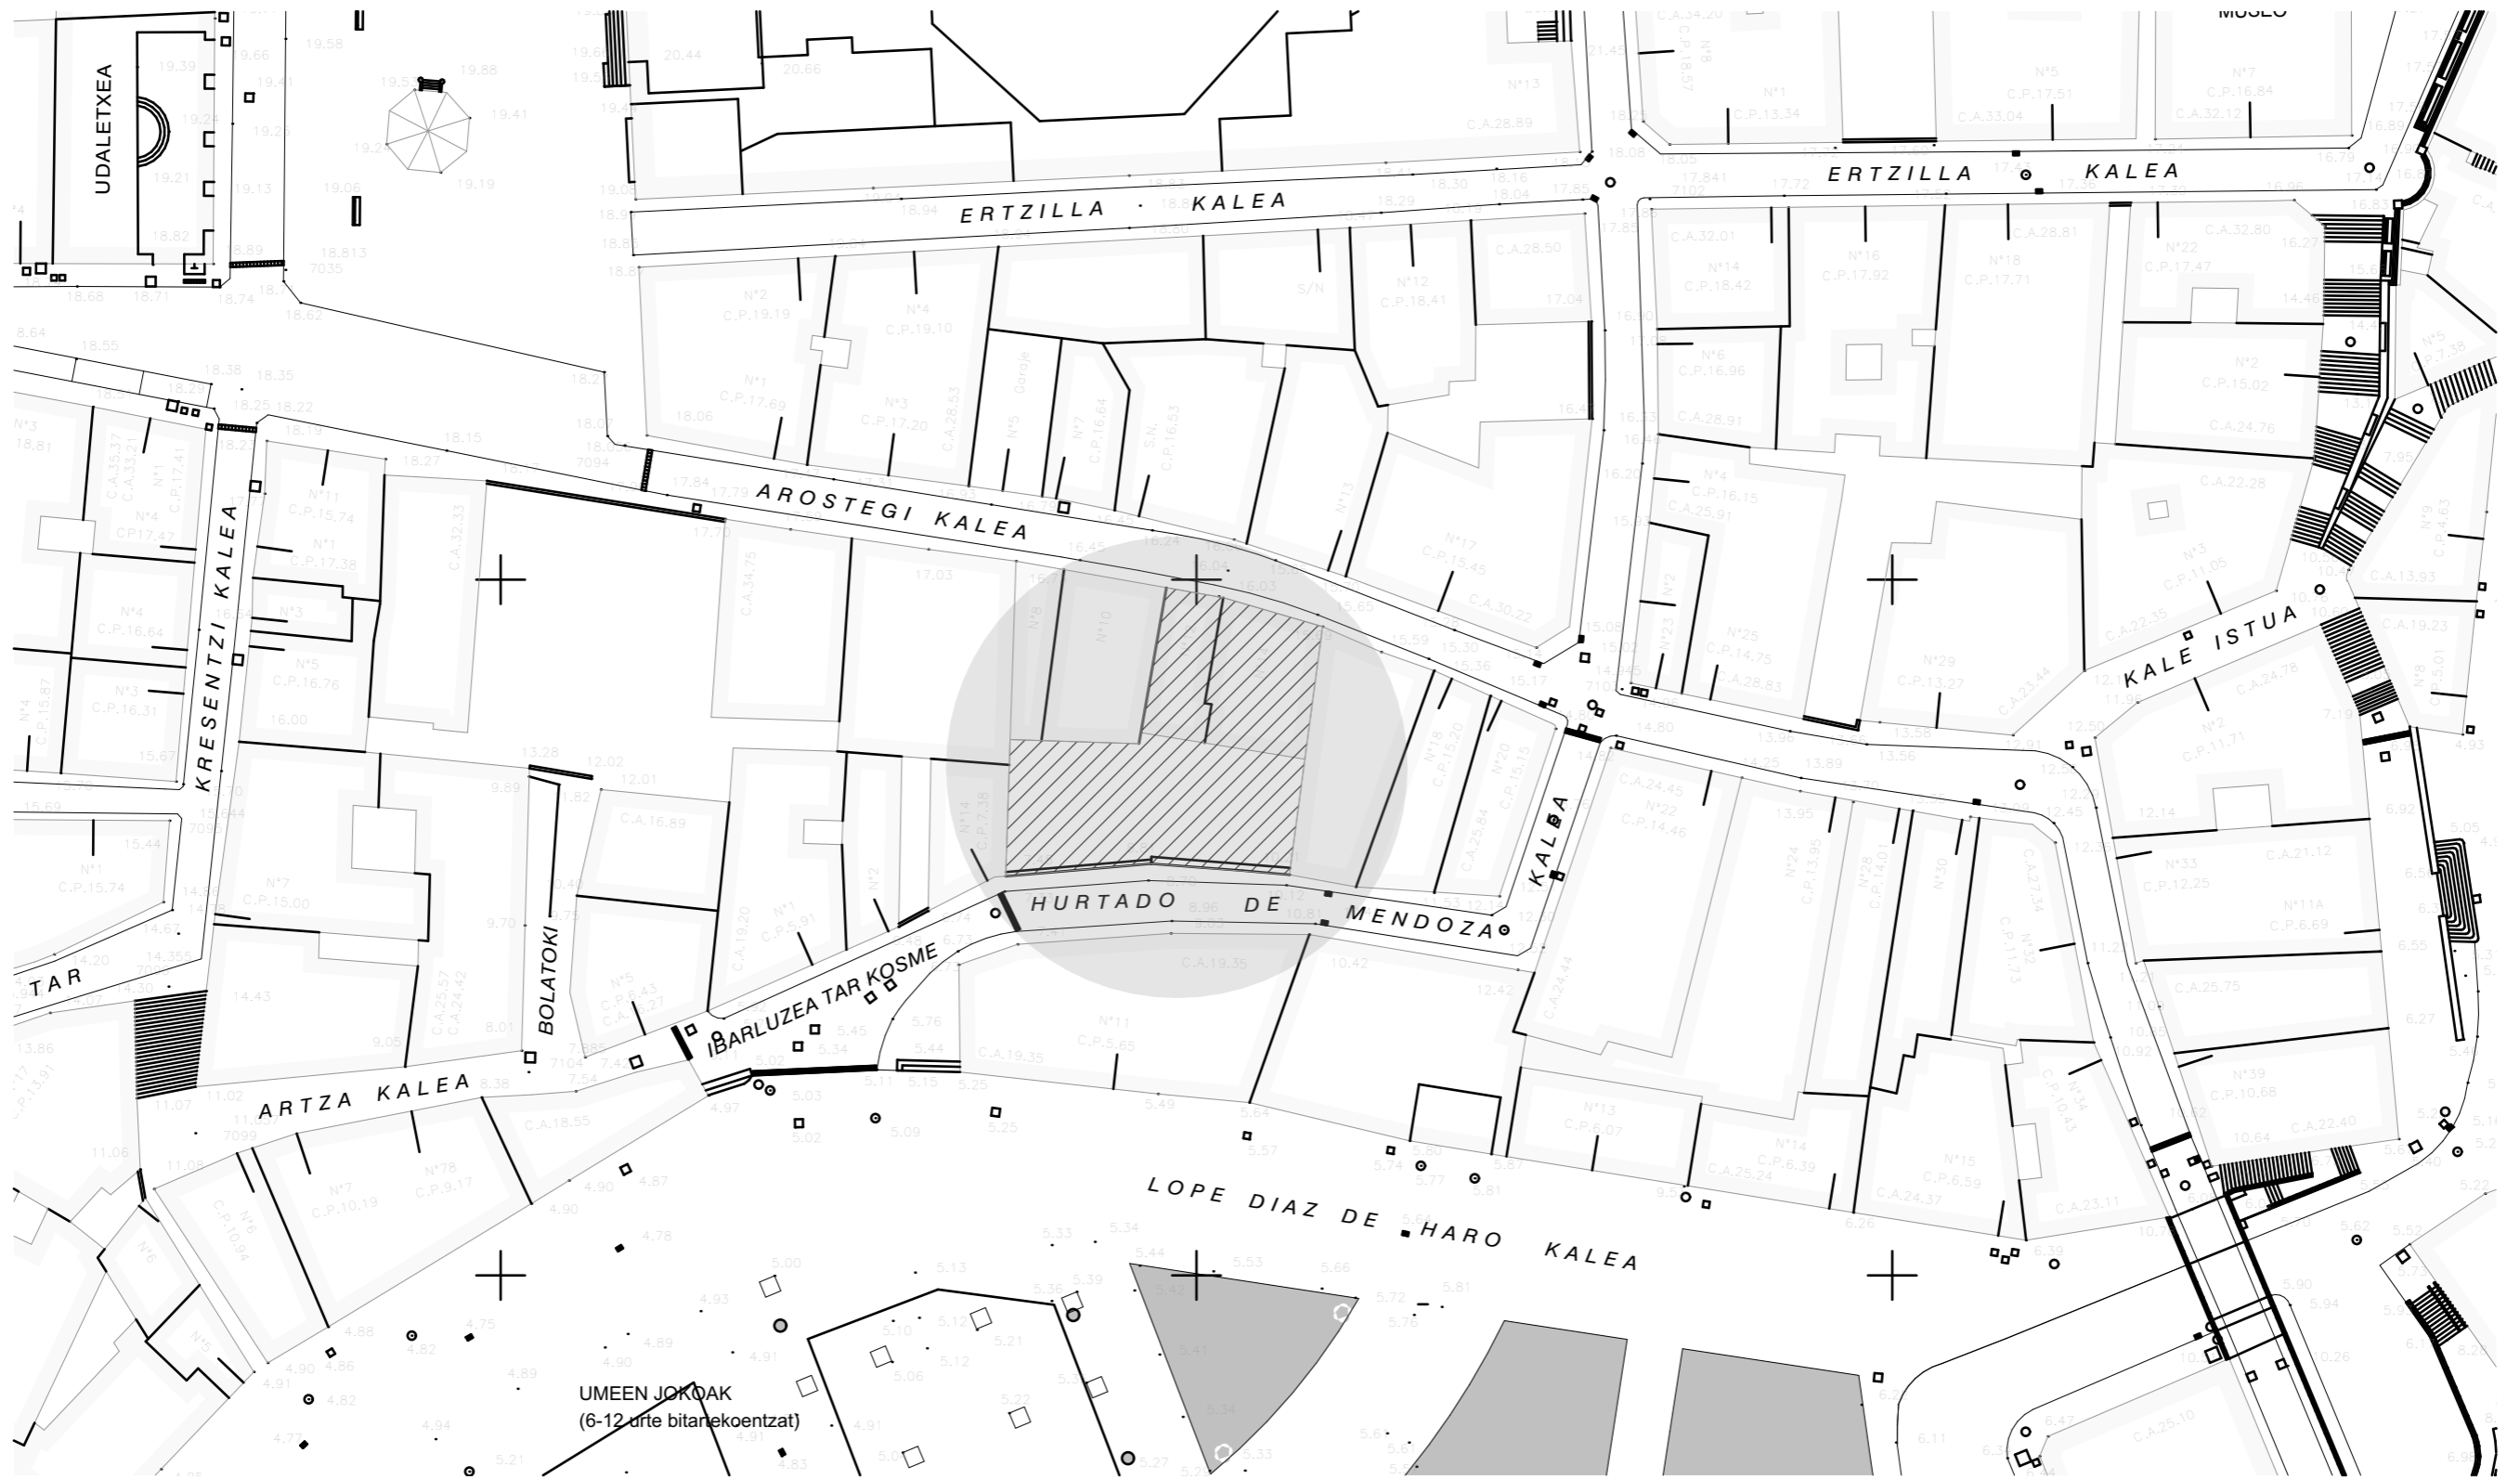


UMEEN JOKOAK
(6-12 urte bitarokoentzat)






ESCALA 1:500





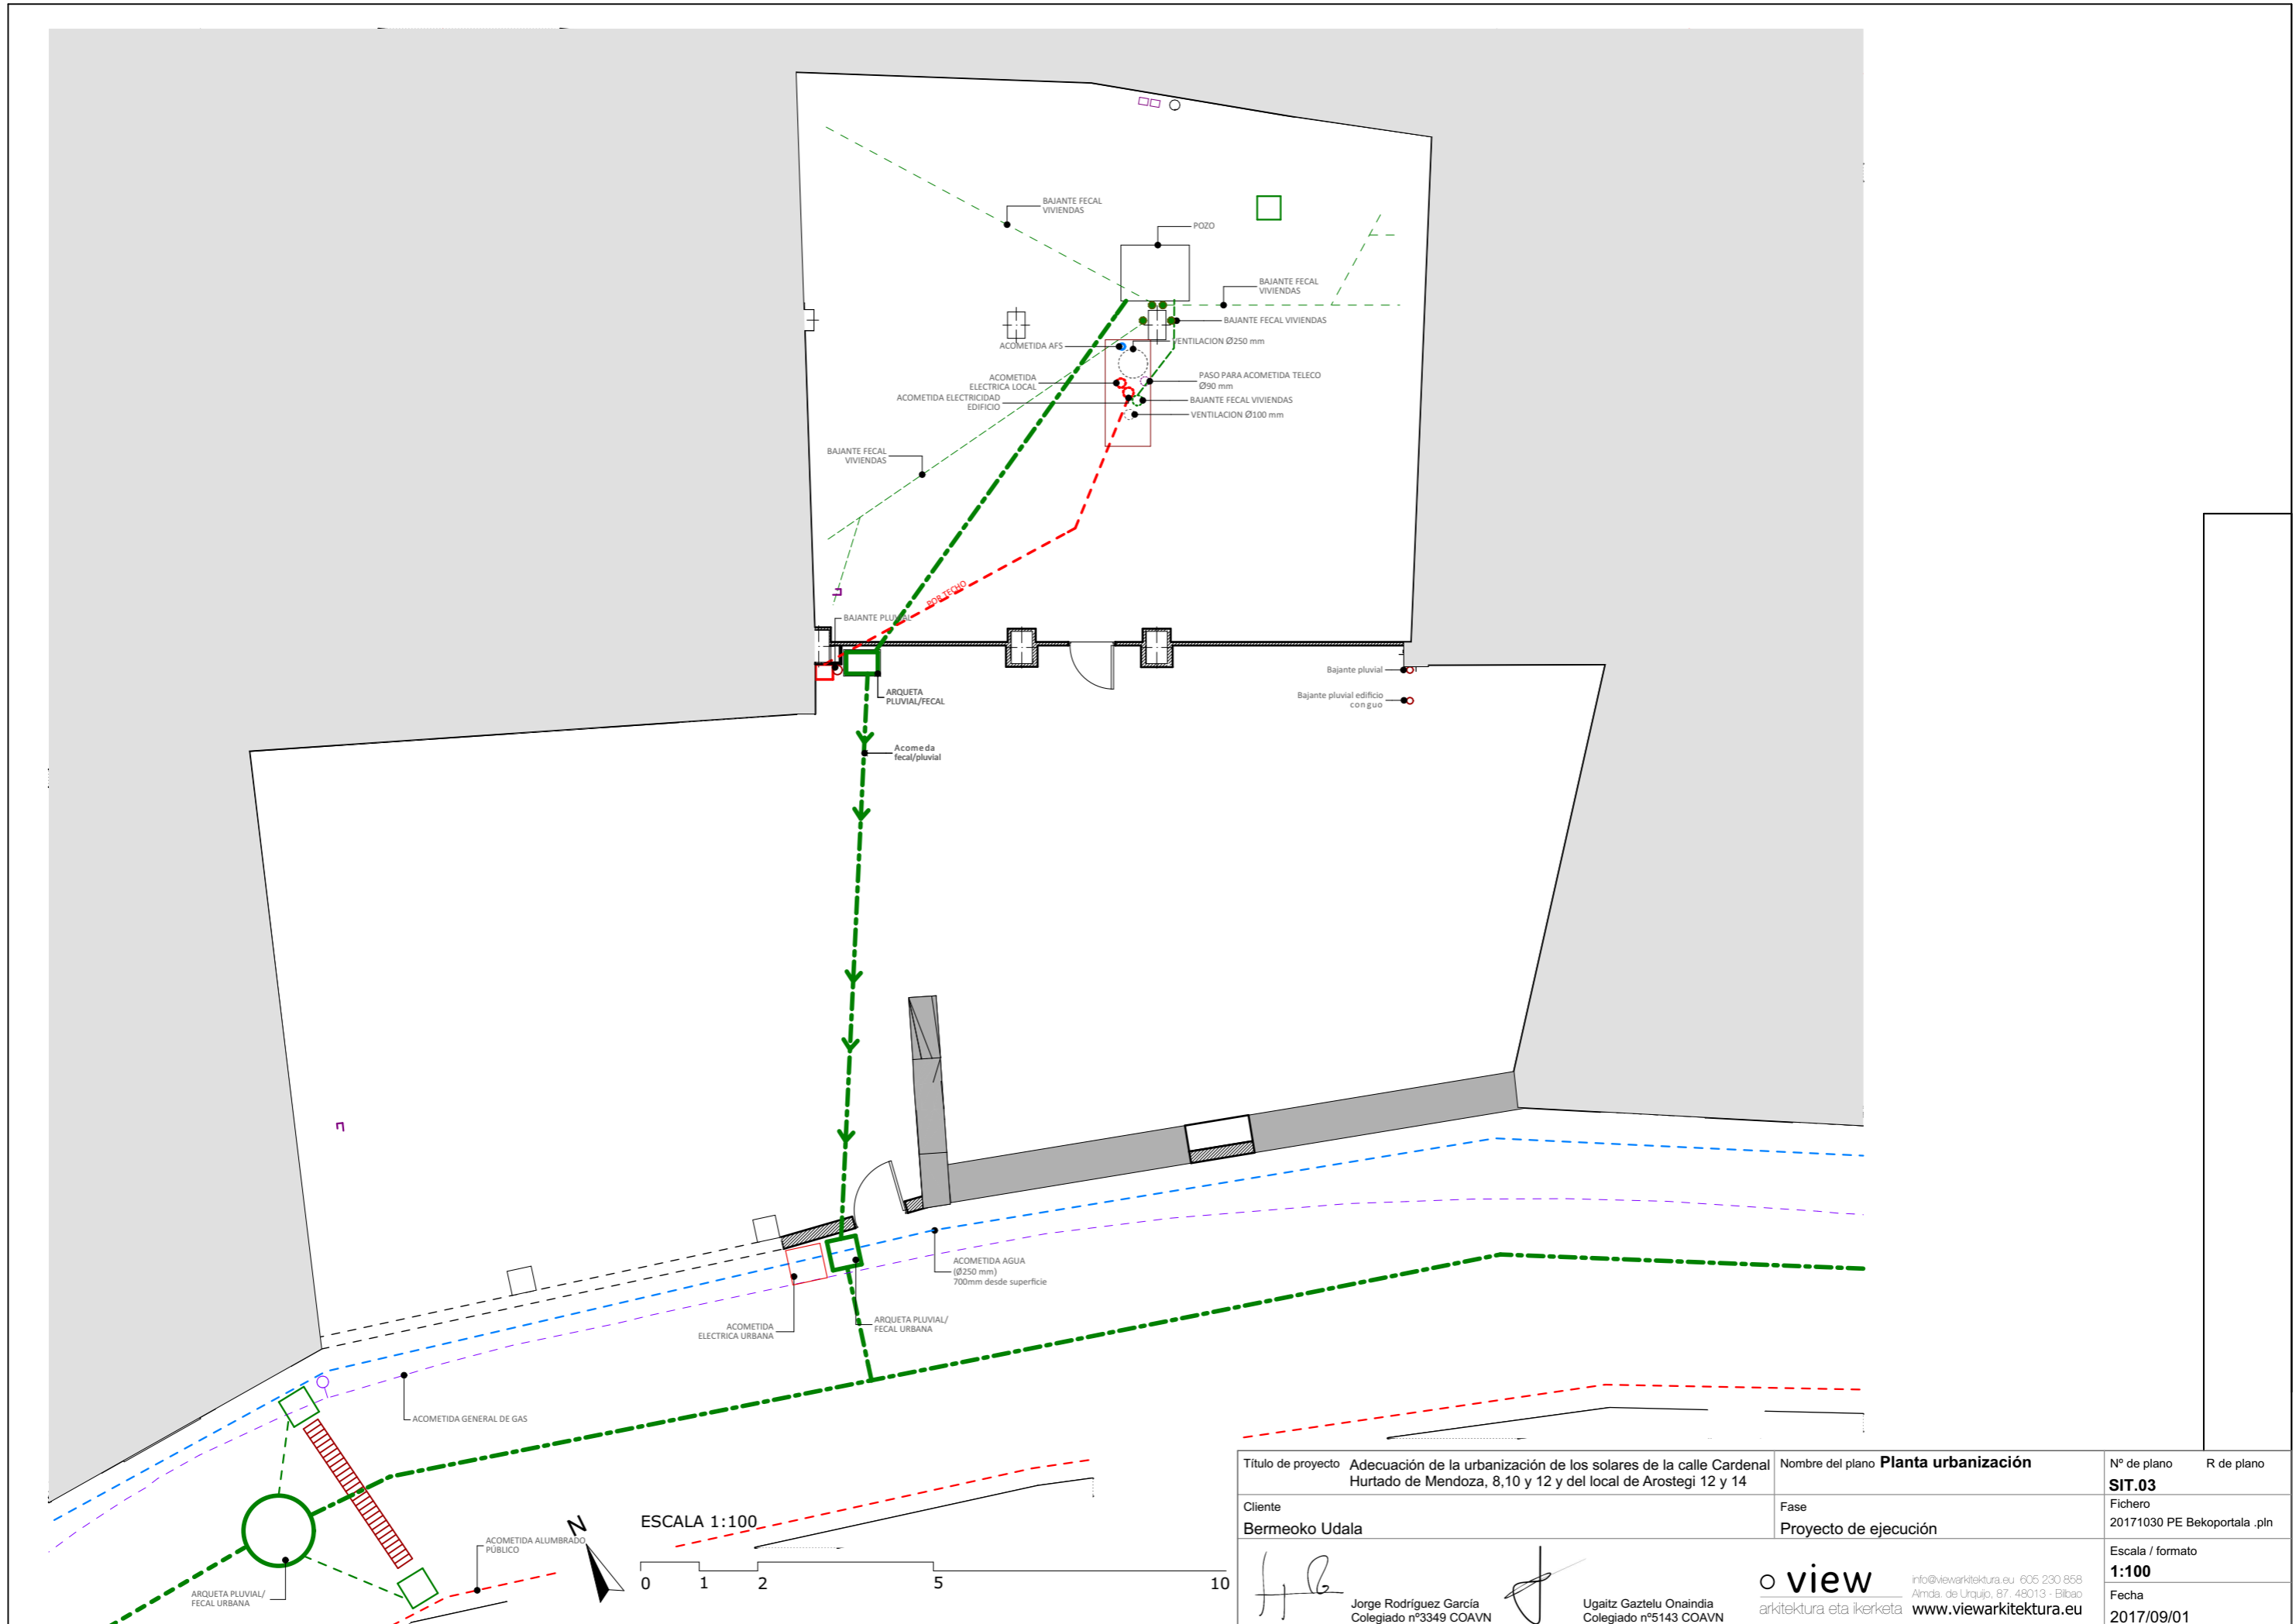


Título de proyecto Adecuación de la urbanización de los solares de la calle Cardenal Hurtado de Mendoza, 8,10 y 12 y del local de Arostegi 12 y 14	Nombre del plano Plano de Emplazamiento	Nº de plano SIT.02 R de plano
Cliente Bermeoko Udala	Fase Proyecto de ejecución	Fichero 20171030 PE Bekoportala .pln
 Jorge Rodríguez García Colegiado nº3349 COAVN	 Ugaitz Gaztelu Onandia Colegiado nº5143 COAVN	Escala / formato 1:1,73, 1:3,08, 1:500 Fecha 2017/09/01


view
arkitektura eta ikerketa
info@viewarkitektura.eu 605 230 858
Aldida de Urquijo, 87. 48013 - Bilbao
www.viewarkitektura.eu

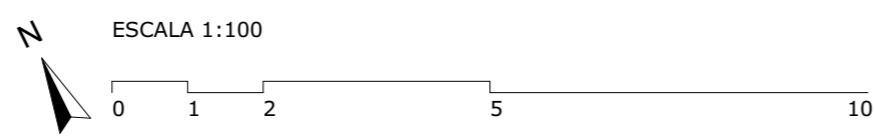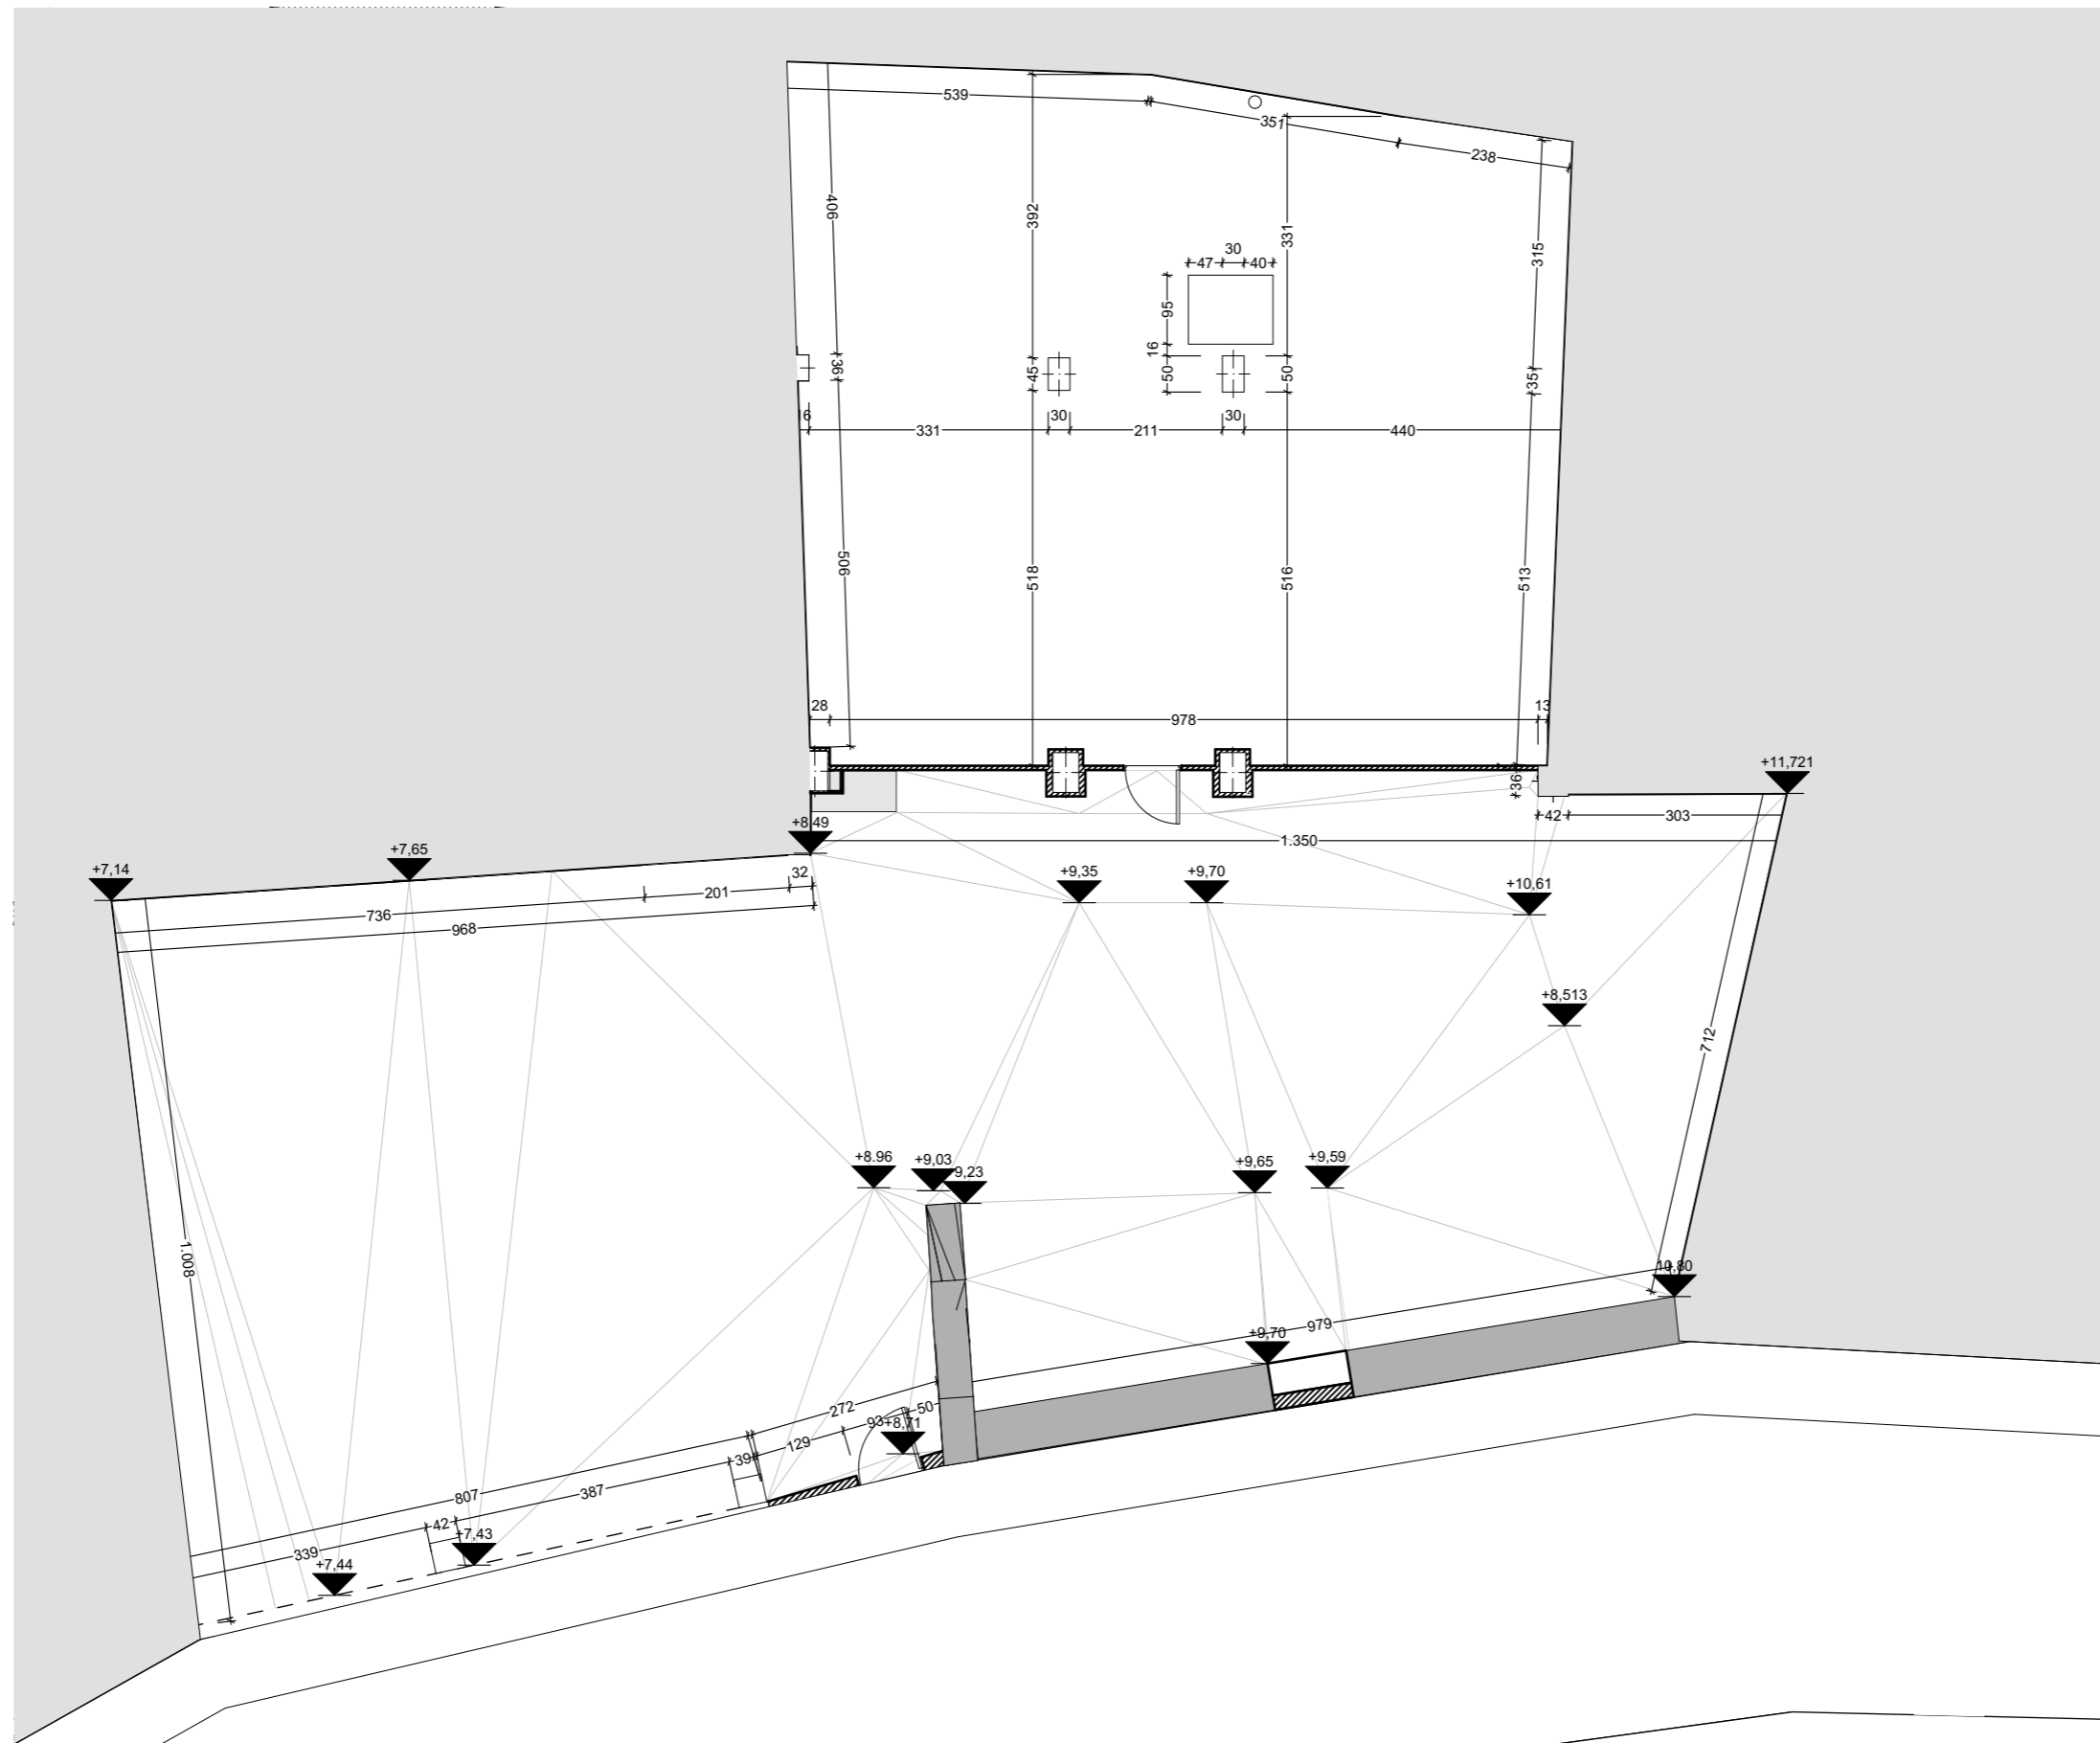


Título de proyecto Adecuación de la urbanización de los solares de la calle Cardenal Hurtado de Mendoza, 8,10 y 12 y del local de Arostegi 12 y 14	Nombre del plano Planta urbanización	Nº de plano SIT.03	R de plano
Cliente Bermeoko Udala	Fase Proyecto de ejecución	Fichero 20171030 PE Bekoportala .pln	
 Jorge Rodríguez García Colegiado nº3349 COAVN	 Ugaitz Gaztelu Onaindia Colegiado nº5143 COAVN	Escala / formato 1:100	
 info@viewarkitektura.eu 605 230 858 Almda. de Urquijo, 87. 48013 - Bilbao www.viewarkitektura.eu		Fecha 2017/09/01	

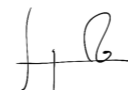


Título de proyecto Adecuación de la urbanización de los solares de la calle Cardenal Hurtado de Mendoza, 8,10 y 12 y del local de Arostegi 12 y 14	Nombre del plano Estado Previo - Planta acotada	Nº de plano EP.01 R de plano
Cliente Bermeoko Udala	Fase Proyecto de ejecución	Fichero 20171030 PE Bekoportala .pln
 Jorge Rodríguez García Colegiado nº3349 COAVN	 Ugaitz Gaztelu Onaindia Colegiado nº5143 COAVN	 info@viewarkitektura.eu 605 230 858 Alameda de Urquijo, 87. 48013 - Bilbao www.viewarkitektura.eu Escala / formato 1:100 Fecha 2017/09/01

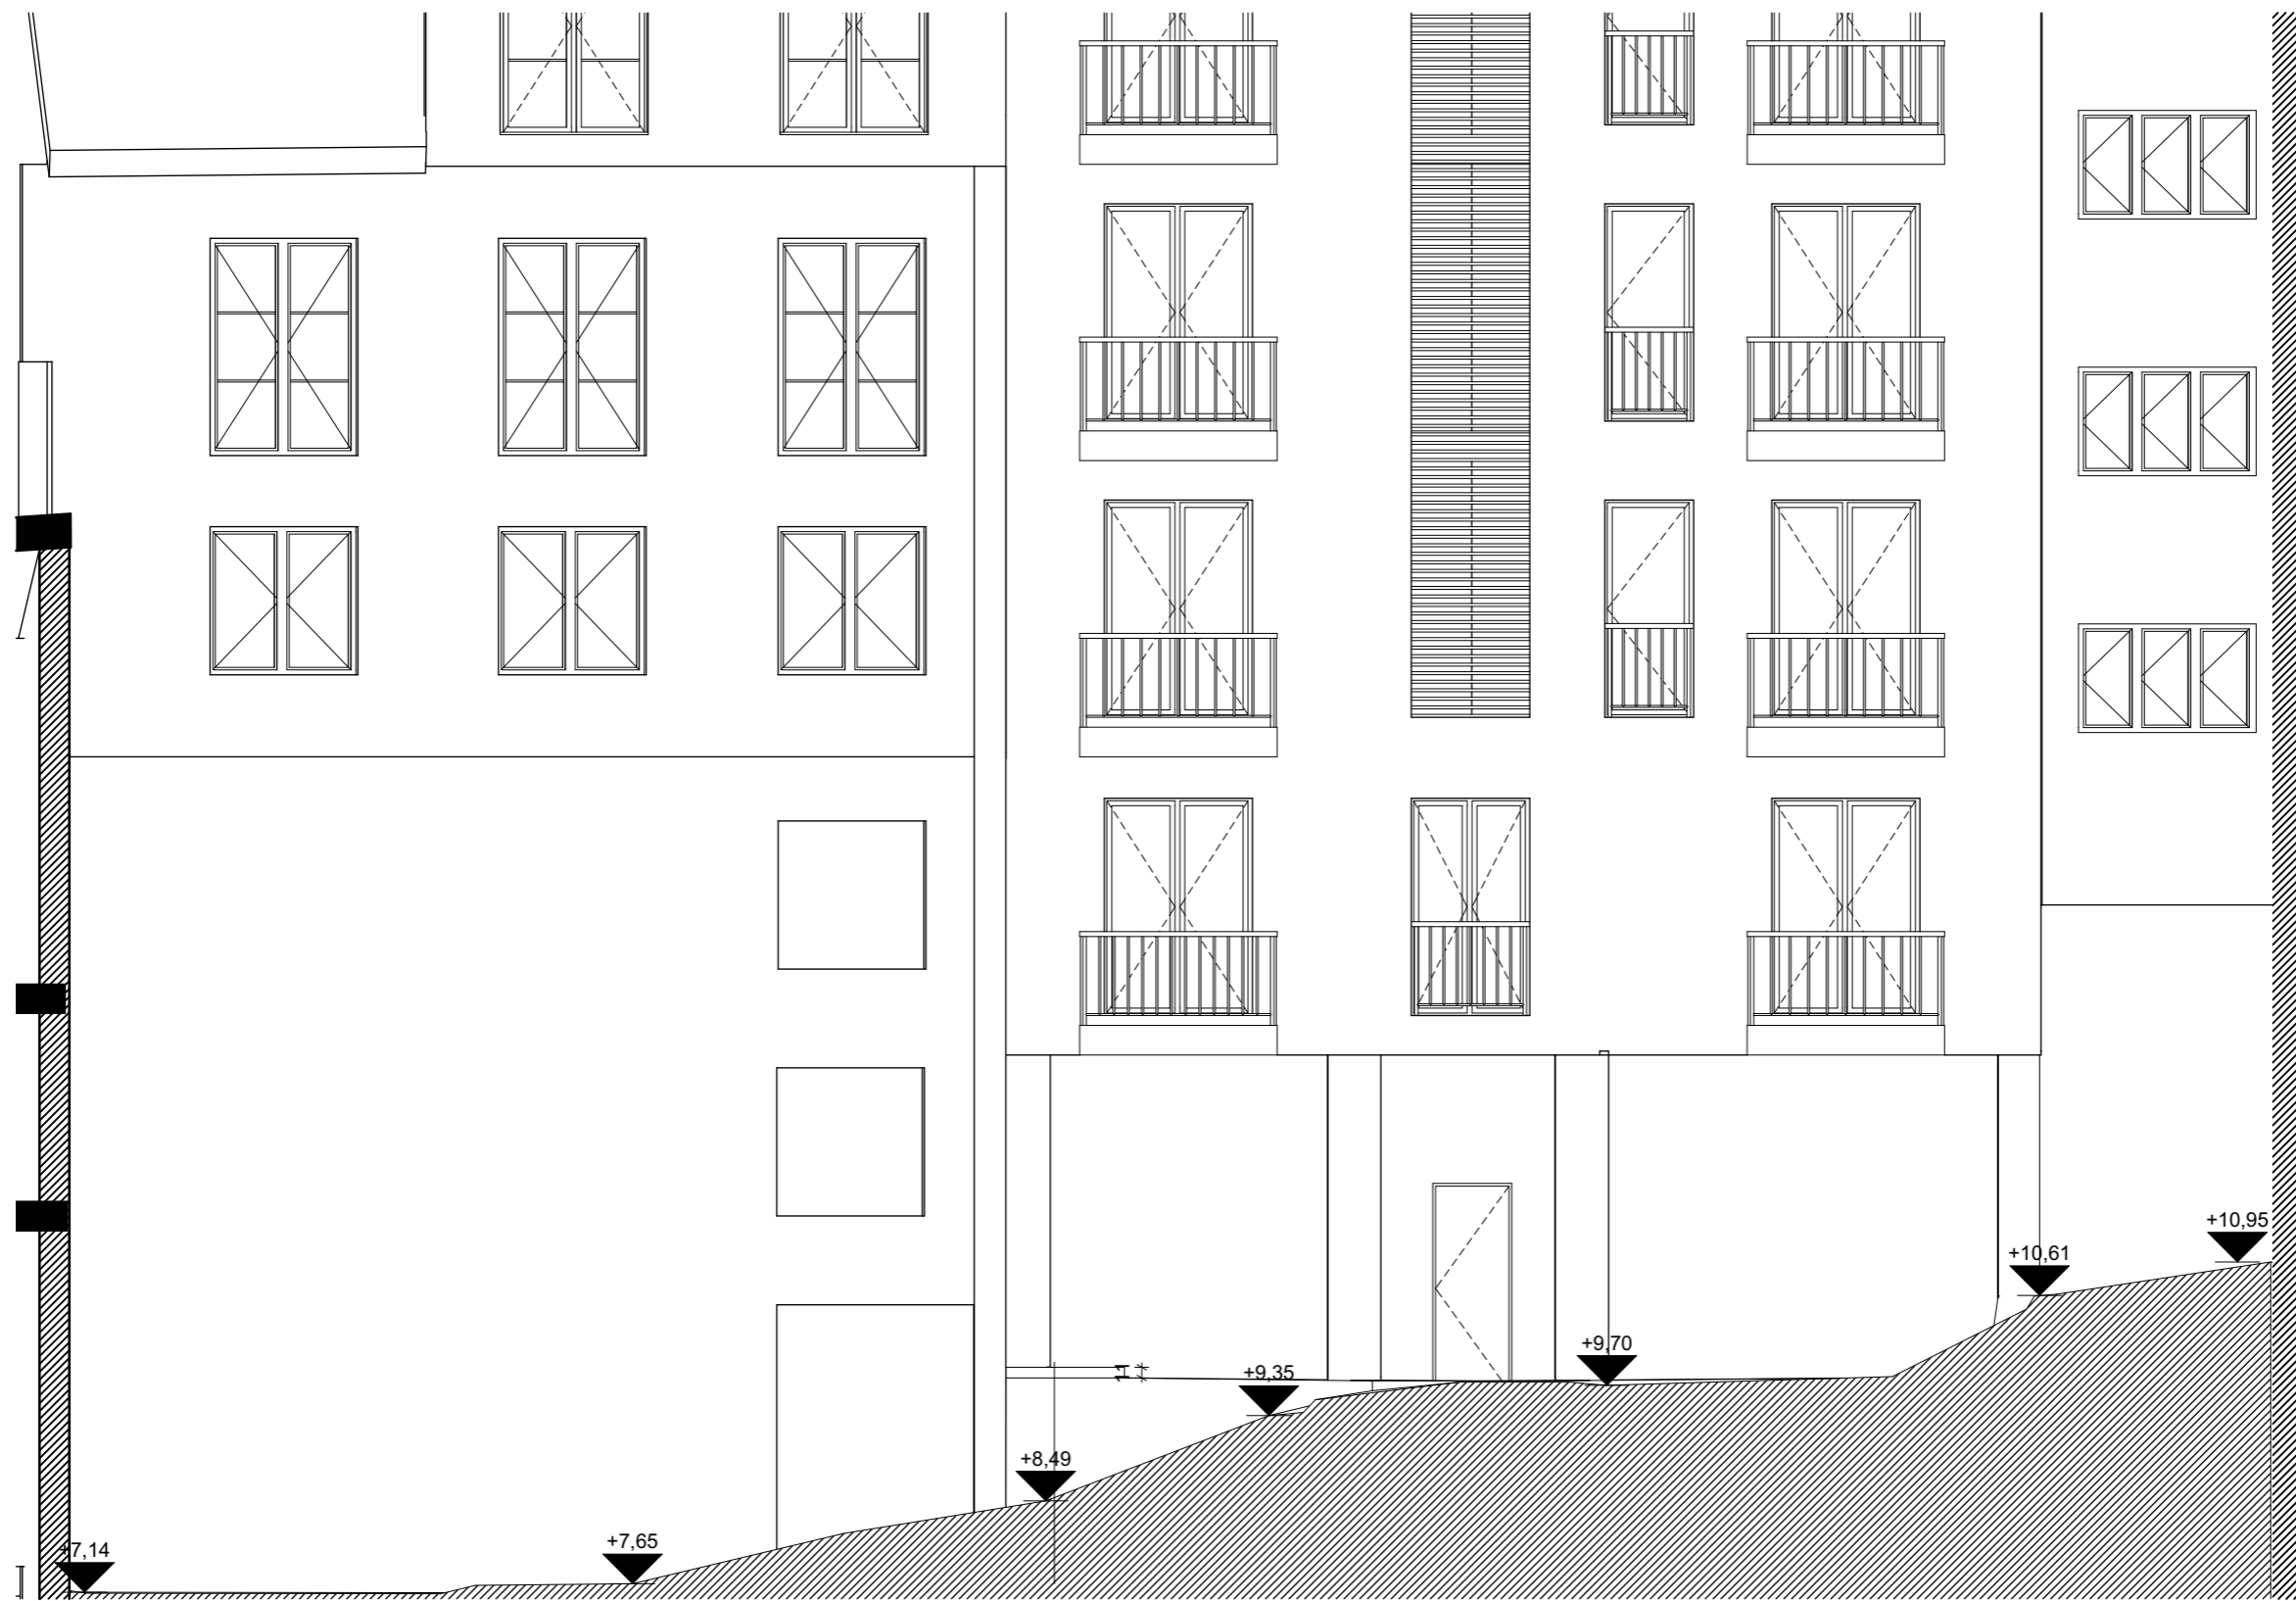

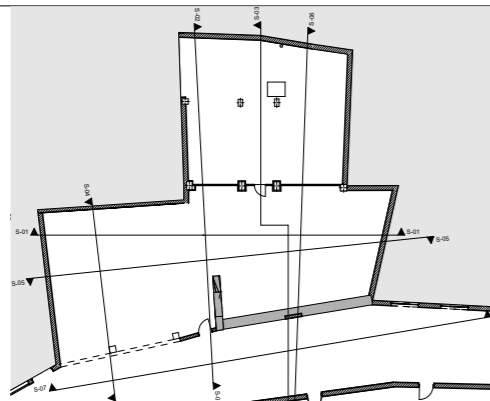


S-01 Sección longitudinal y alzado local

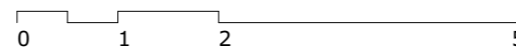


ESCALA 1:75




Título de proyecto	Adecuación de la urbanización de los solares de la calle Cardenal Hurtado de Mendoza, 8,10 y 12 y del local de Arostegi 12 y 14	Nombre del plano	Estado previo - Alzado longitudinal 07	Nº de plano	R de plano
Cliente	Bermeoko Udala	Fase	Proyecto de ejecución	Fichero	20171030 PE Bekoportala .pln
 Jorge Rodríguez García Colegiado nº3349 COAVN			 Ugaitz Gaztelu Onaindia Colegiado nº5143 COAVN		
 view arkitektura eta ikerketa			info@viewarkitektura.eu 605 230 858 Almda de Urujo, 87. 48013 - Bilbao www.viewarkitektura.eu		
			Escala / formato		
			1:500, 1:75		
			Fecha		
			2017/09/01		

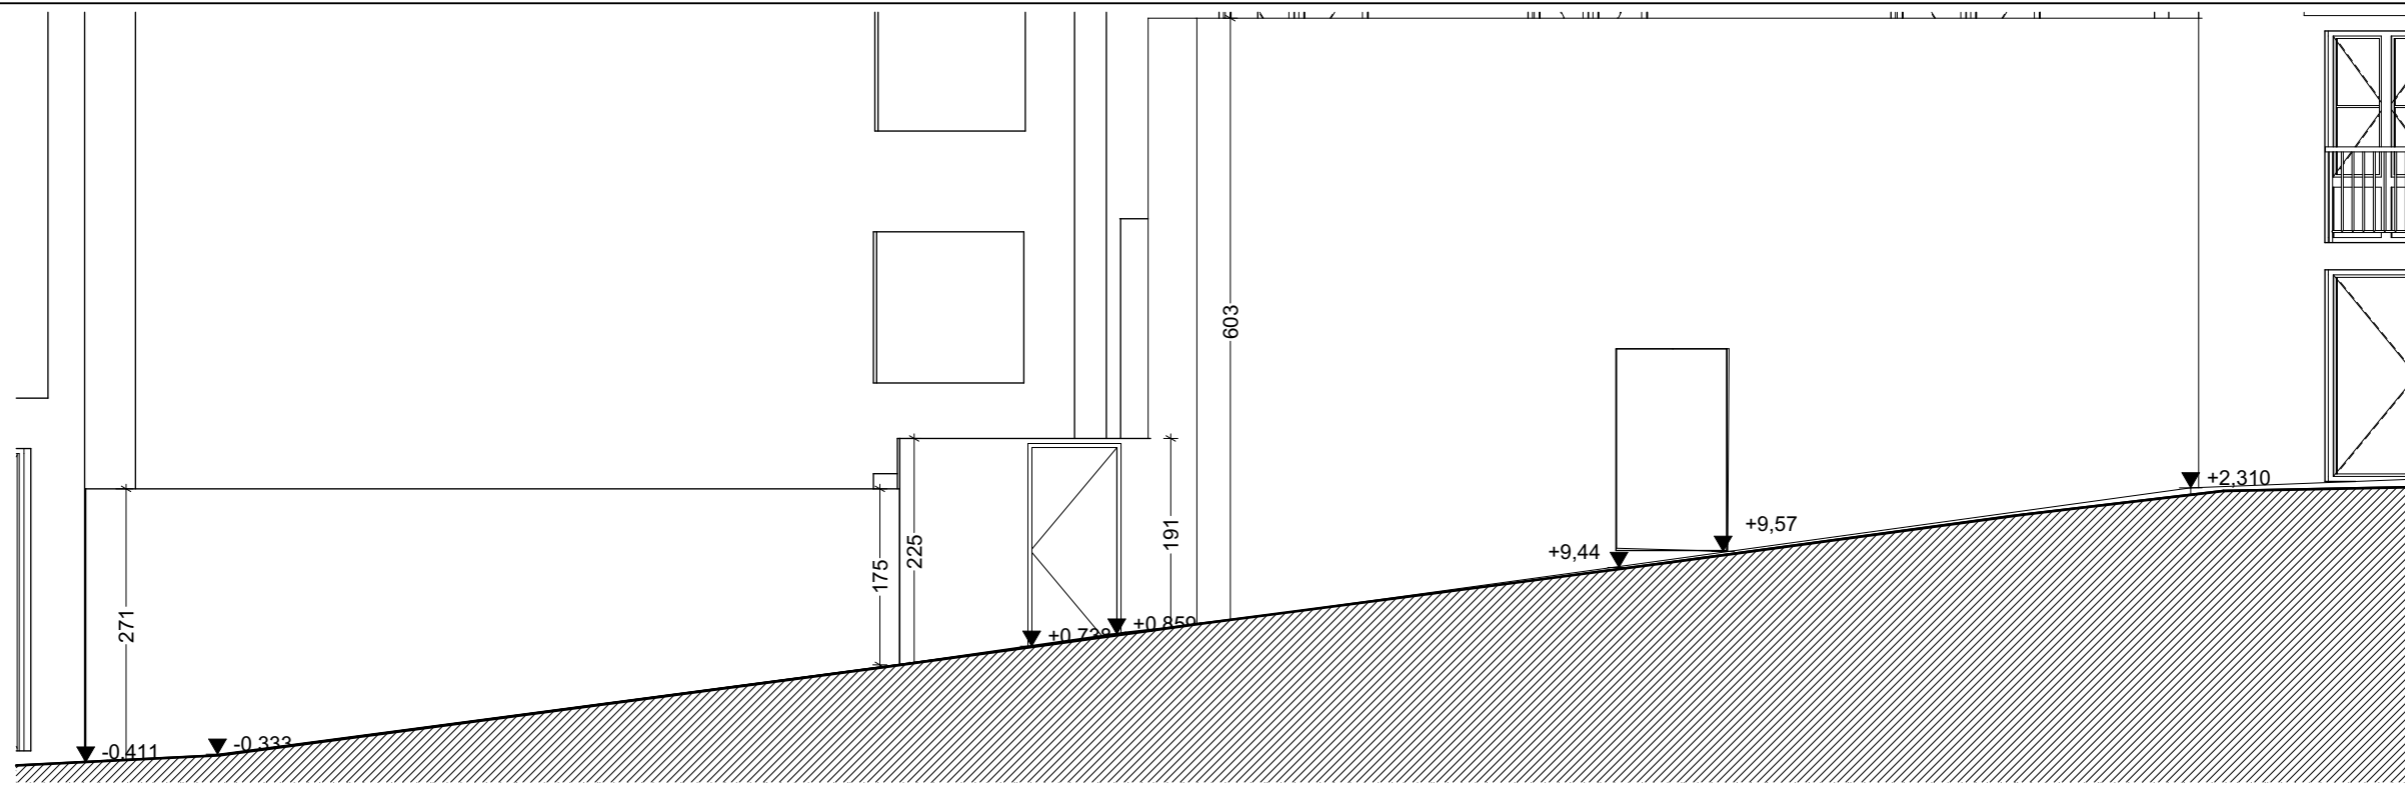


S-07 Sección longitudinal vía pública

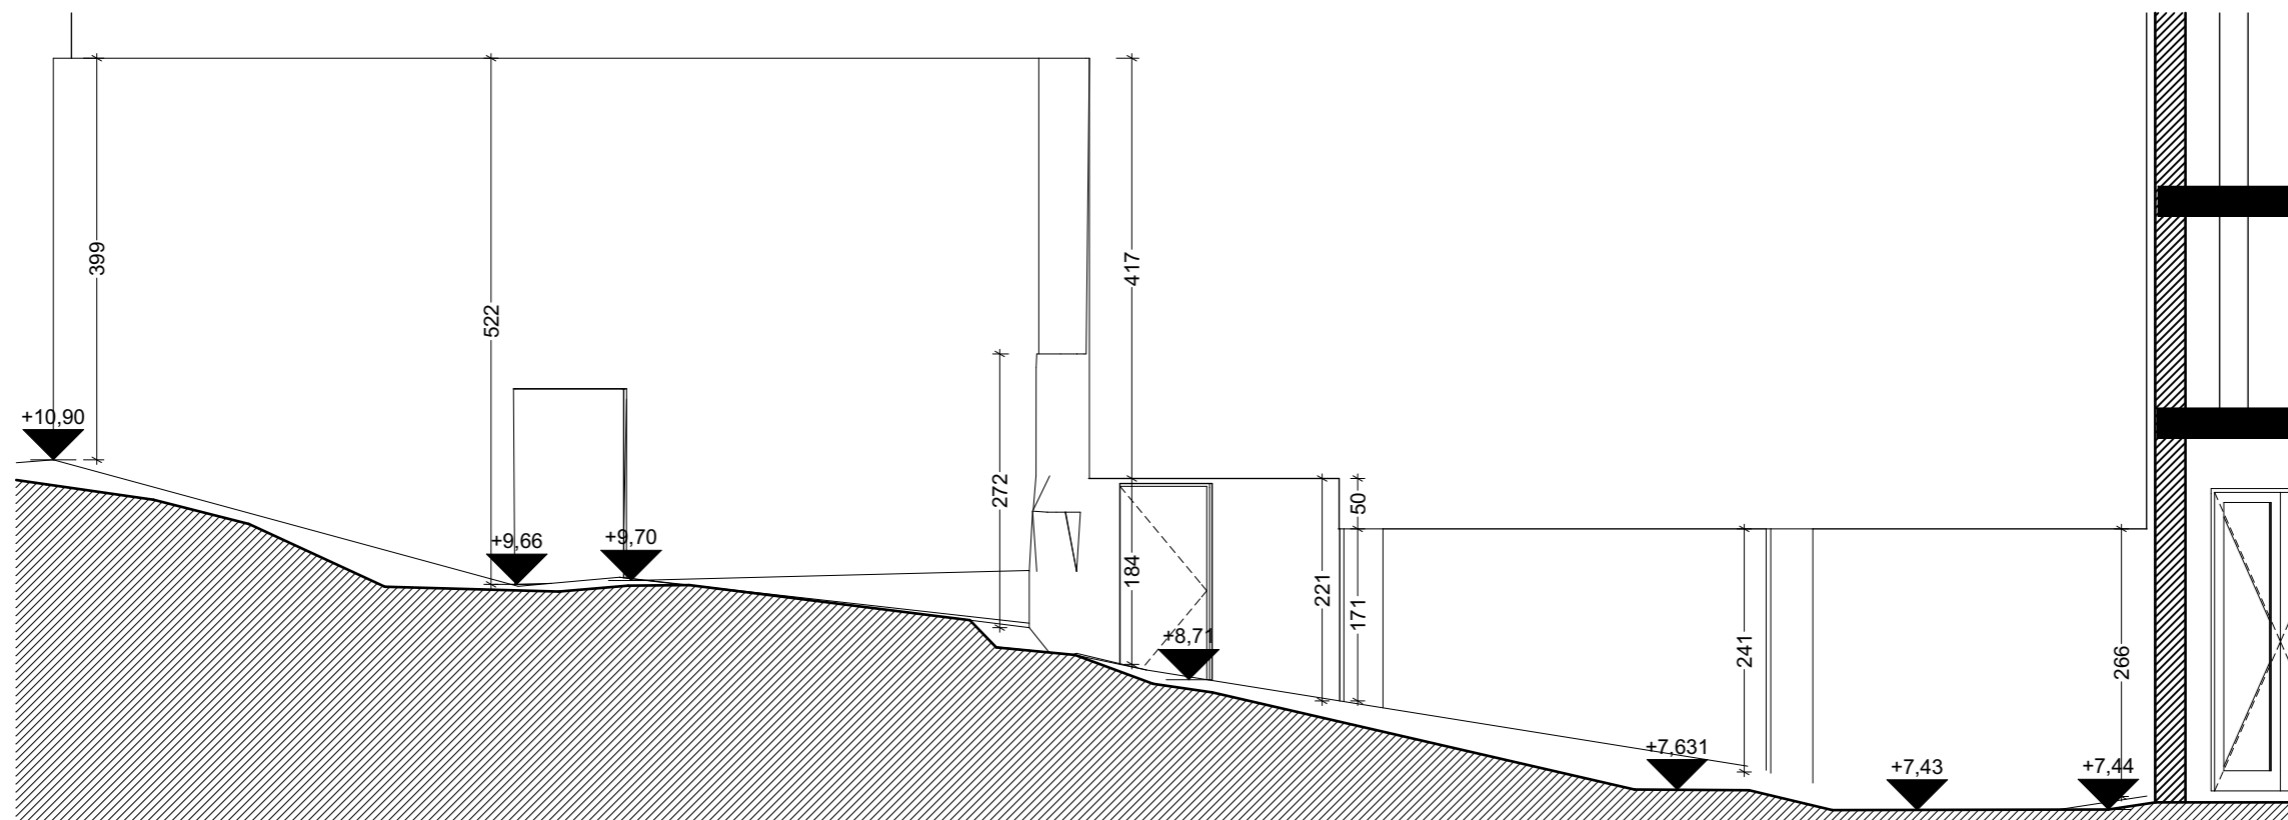



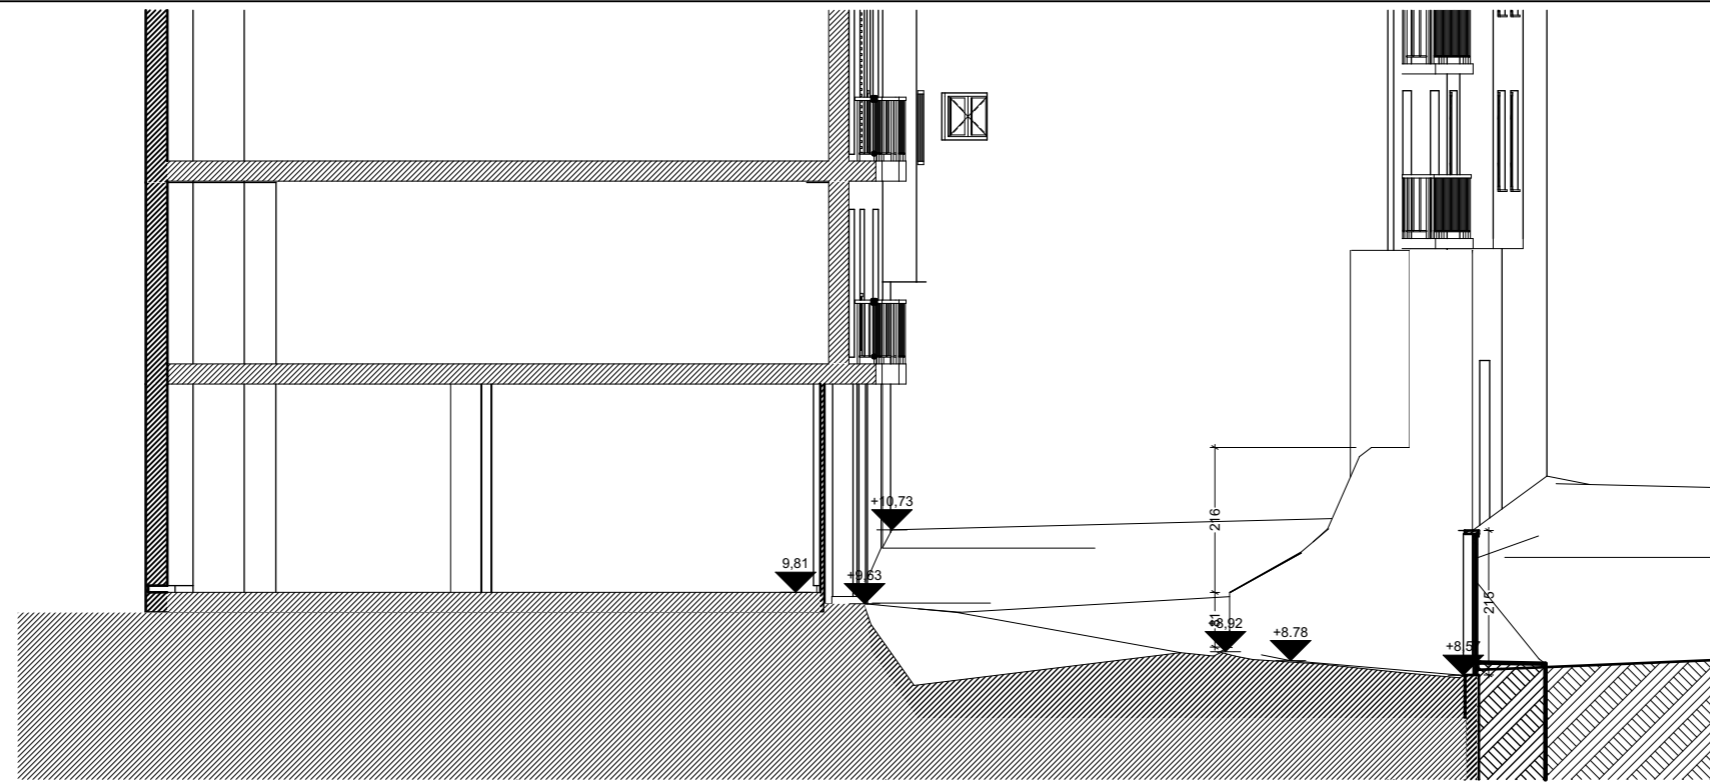
S-05 Sección longitudinal muro

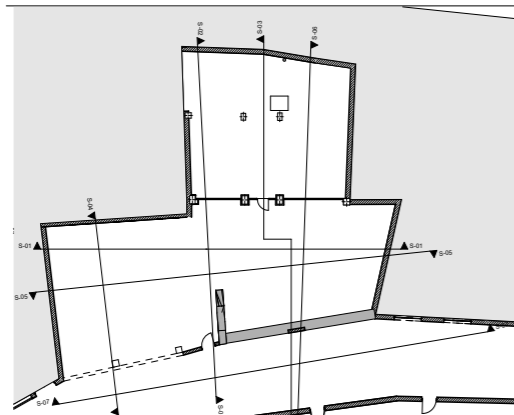


ESCALA 1:75

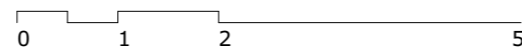

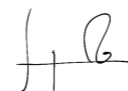
Título de proyecto	Adecuación de la urbanización de los solares de la calle Cardenal Hurtado de Mendoza, 8,10 y 12 y del local de Arostegi 12 y 14	Nombre del plano	Estado Previo - Sección longitudinal muro	Nº de plano	R de plano	
Cliente	Bermeoko Udala	Fase	Proyecto de ejecución	Fichero	20171030 PE Bekoportala .pln	
				Escala / formato	1:500, 1:75	
	Jorge Rodríguez García Colegiado nº3349 COAVN		Ugaitz Gaztelu Onaindia Colegiado nº5143 COAVN	Fecha	2017/09/01	
			arkitektura eta ikerketa	info@viewarkitektura.eu 605 230 858 Aimda, de Urquijo, 87. 48013 - Bilbao www.viewarkitektura.eu		




S-02 Sección transversal muro

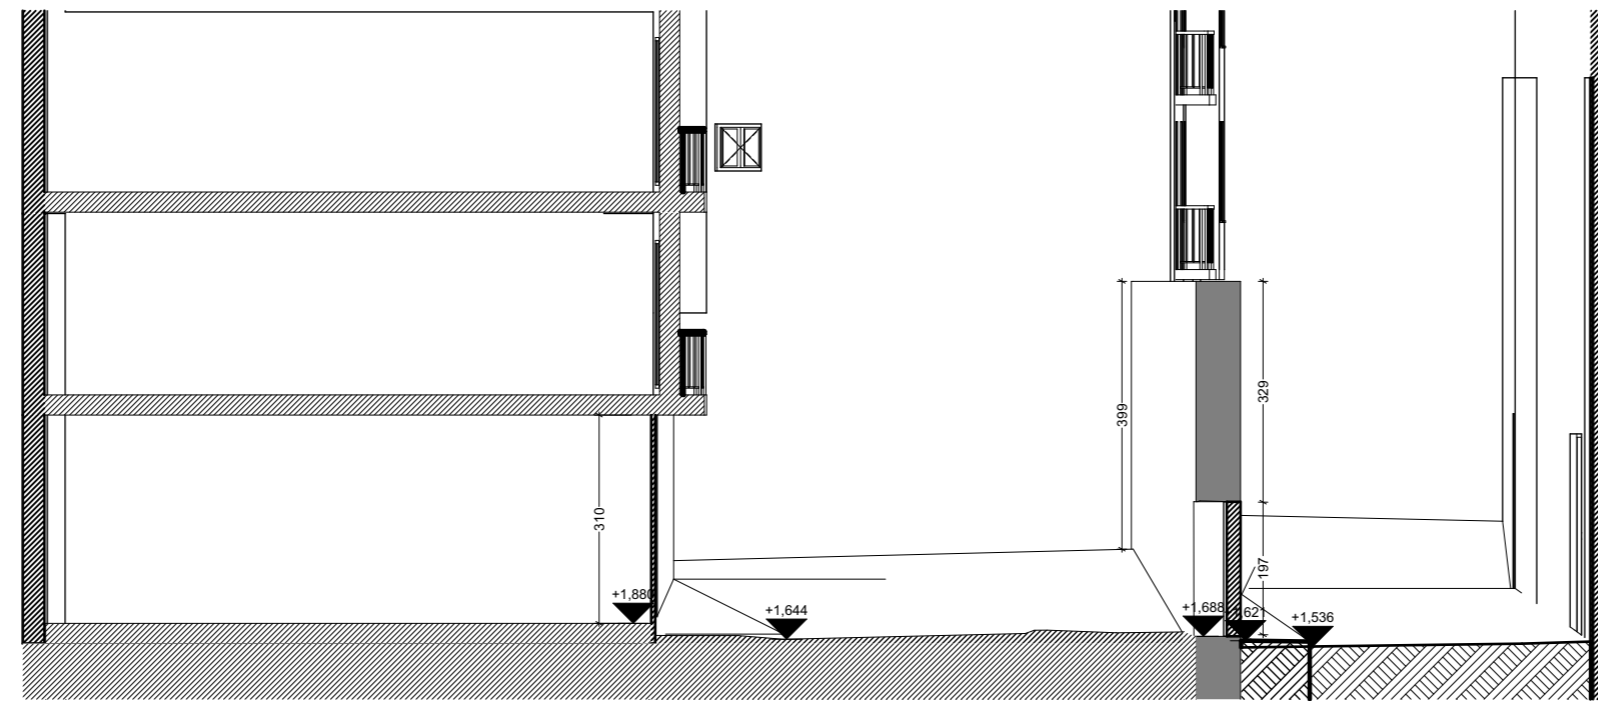

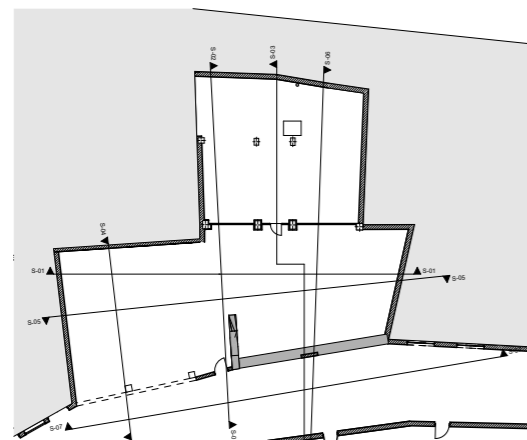


S-06 Alzado exterior 05

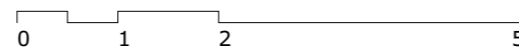

ESCALA 1:75



Título de proyecto Adecuación de la urbanización de los solares de la calle Cardenal Hurtado de Mendoza, 8,10 y 12 y del local de Arostegi 12 y 14		Nombre del plano Estado Previo - Sección transversal Este	Nº de plano EP.04	R de plano
Cliente Bermeoko Udala		Fase Proyecto de ejecución	Fichero 20171030 PE Bekoportala .pln	
 Jorge Rodríguez García Colegiado nº3349 COAVN		 Ugaitz Gaztelu Onaindia Colegiado nº5143 COAVN		Escala / formato 1:500, 1:112,50 Fecha 2017/09/01
 info@viewarkitektura.eu 605 230 858 Alameda de Urquijo, 87. 48013 - Bilbao www.viewarkitektura.eu				

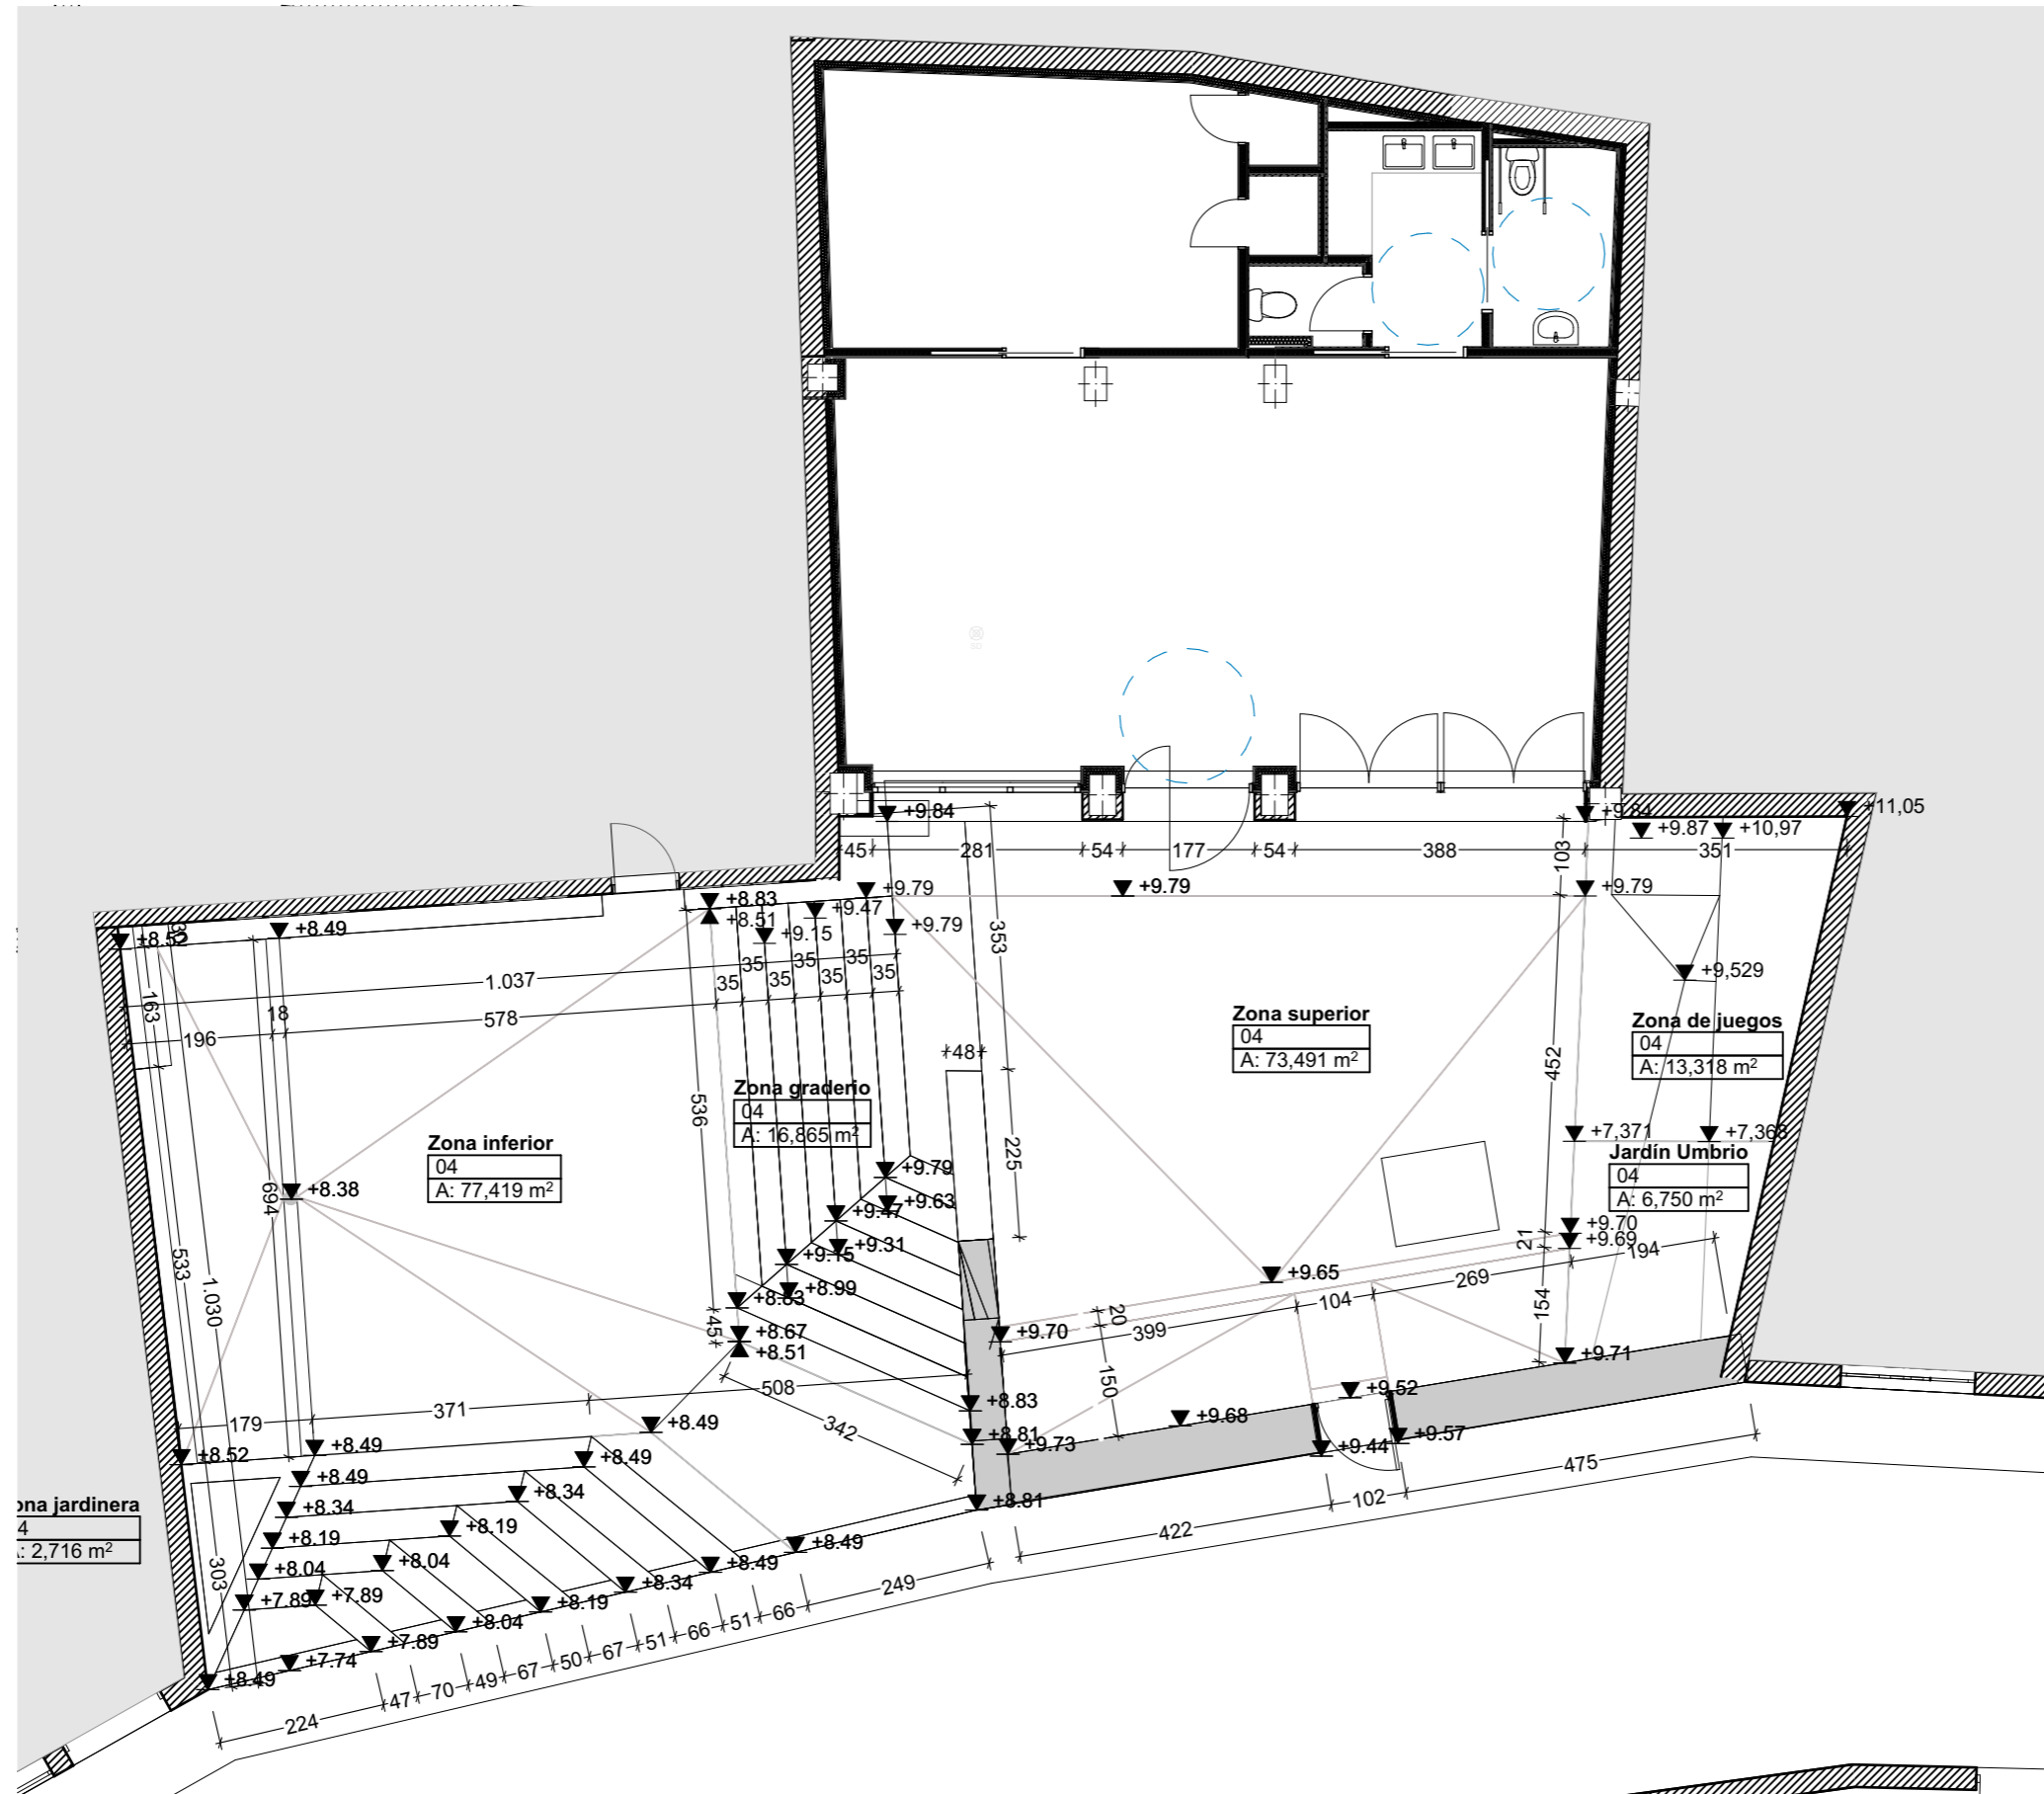

Superficies útiles exteriores	
Espacio	Area m ²
Jardín Umbrio	6,75
Zona de juegos	13,32
Zona gradero	16,86
Zona inferior	77,42
Zona jardinera	2,72
Zona superior	73,49
	190,56 m ²

Sup. construida total: 198,06 m²

Zona jardinera
04
A: 2,716 m²

Zona inferior
04
A: 77,419 m²

Zona gradero
04
A: 16,865 m²


Zona superior
04
A: 73,491 m²

Zona de juegos
04
A: 13,318 m²


Jardín Umbrio
04
A: 6,750 m²



ESCALA 1:100

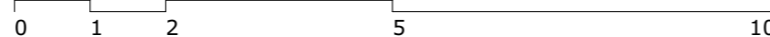

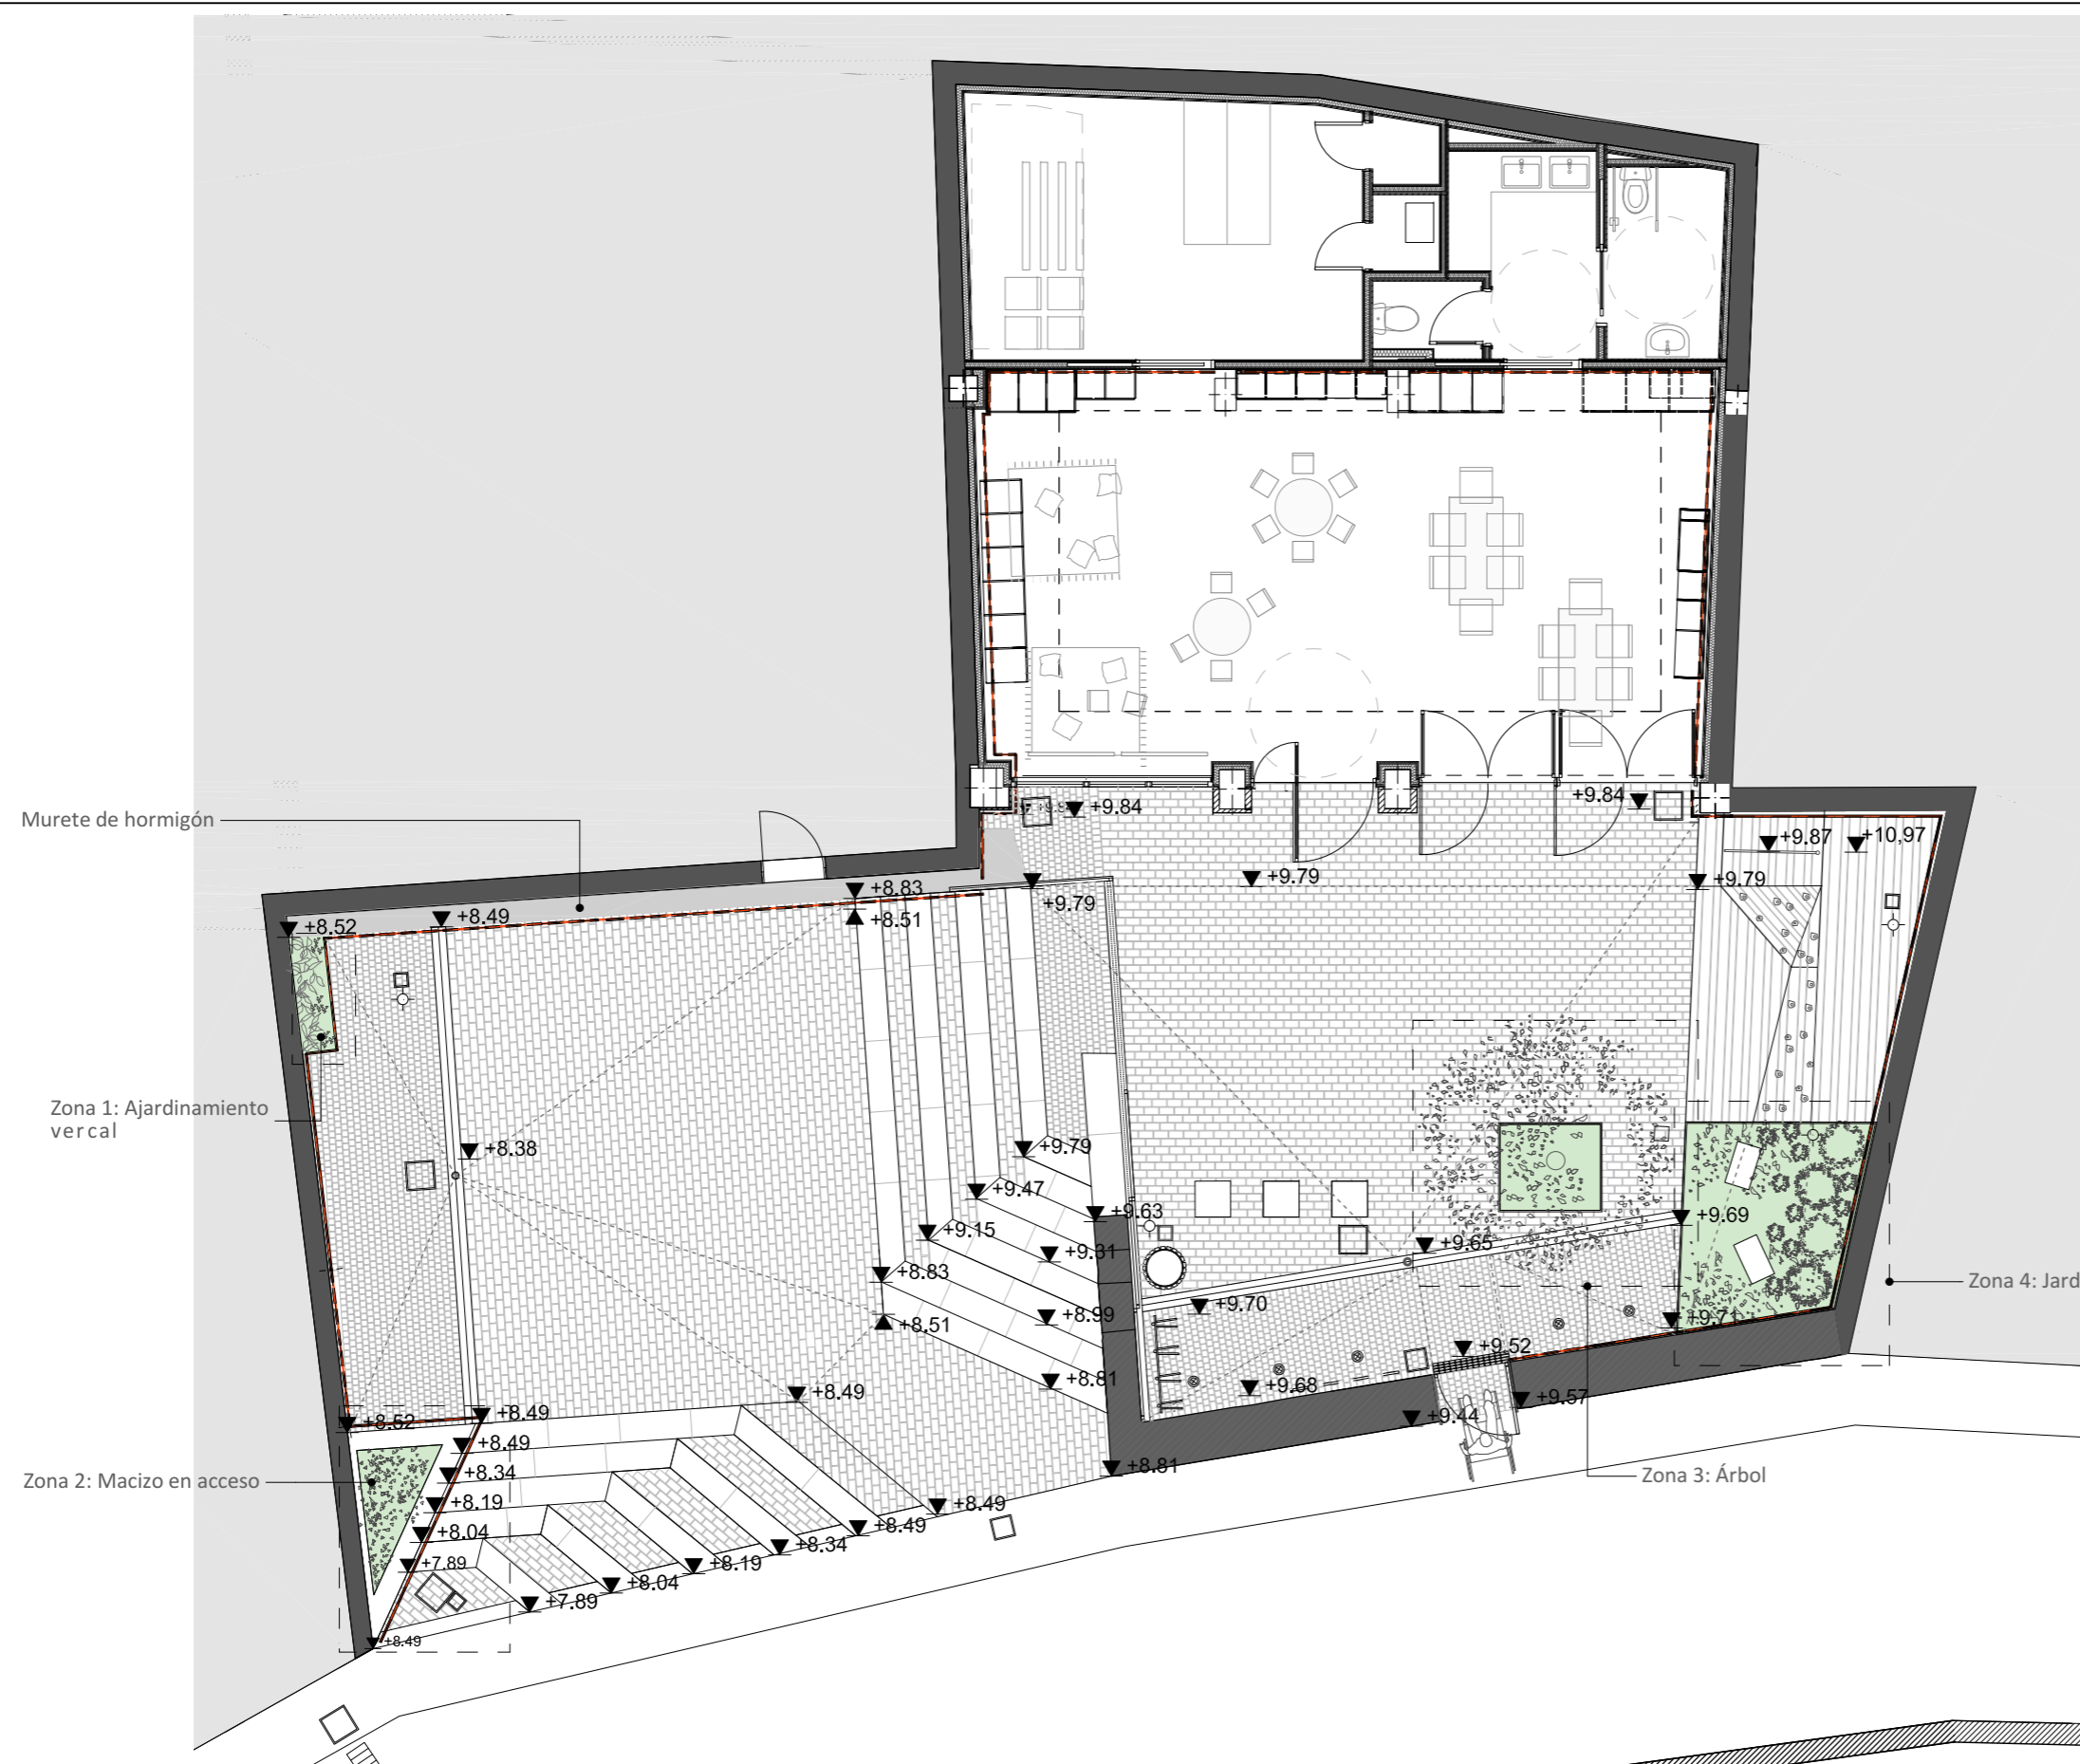


Título de proyecto	Adecuación de la urbanización de los solares de la calle Cardenal Hurtado de Mendoza, 8,10 y 12 y del local de Arostegi 12 y 14	Nombre del plano	Estado Reformado - Planta urbana acotada	Nº de plano	R de plano	
Cliente	Bermeoko Udala	Fase	Proyecto de ejecución	Fichero	20171030 PE Bekoportala .pln	
				Escala / formato	1:100, 1:1	
	Jorge Rodríguez García Colegiado nº3349 COAVN		Ugaitz Gaztelu Onaindia Colegiado nº5143 COAVN	Fecha	2017/09/01	
			view arkitektura eta ikerketa	Info@viewarkitektura.eu 605 230 858 Almida de Urquijo, 87. 48013 - Bilbao www.viewarkitektura.eu		



ACABADOS ZONA EXTERIOR

PARAMENTOS HORIZONTALES

 PAVIMENTOS:

-  Adoquinado piezas 8x8 cm rejuntado
 -  Solera de hormigón armado de 200 mm de espesor con mallazo 15x15 d6 con acabado de peinado de la superficie según dirección facultativa
 -  Tarima 150 mm y 90 mm de madera tratada en autoclave
- Piezas enterizas para la formación de escalera de granito con corte aserrado, con biselado longitudinal en su cara vista

PARAMENTOS VERTICALES

MURO MAMPOSTERÍA :

Limpieza por el interior y limpieza, picado y rejunteado por el exterior.

FACHADA LOCAL:

Carpintería de madera de pino laminado pintado de por el exterior de color marrón. Rejilla metálica de dintel de carpintería

JARDINERÍA:

ZONA 1: Ajardinamiento vertical

Arbusto: Rosa

ZONA 2: Macizo en acceso

Arbusto perenne: Laurus nobilis
Vivaz: Gaura lindheimeri
Cobertura: corteza de pino

ZONA 3: Árbol

Árbol: Sorbus domestica
Cobertura: corteza de pino

ZONA 4: Jardín umbrío

Arbusto: Buxus sempervivens Ø60 cm
Arbusto: Buxus sempervivens Ø35 cm
Helecho: Adiantum capillus-veneris

Helecho: Polypodium vulgare
Tapizante: Dichondra repens
Material inerte: piedra caliza

Murete de hormigón

Zona 1: Ajardinamiento vercal


Zona 2: Macizo en acceso



Zona 4: Jardín umbrío


Zona 3: Árbol

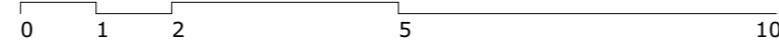


ESCALA 1:100




Título de proyecto Adecuación de la urbanización de los solares de la calle Cardenal Hurtado de Mendoza, 8,10 y 12 y del local de Arostegi 12 y 14	Nombre del plano Estado Reformado - Planta urbana acabados	Nº de plano ER.03	R de plano
Cliente Bermeoko Udala	Fase Proyecto de ejecución	Fichero 20171030 PE Bekoportala .pln	
 Jorge Rodríguez García Colegiado nº3349 COAVN	 Ugaitz Gaztelu Onaindia Colegiado nº5143 COAVN	 info@viewarkitektura.eu 605 230 858 Aimda, de Urquijo, 87. 48013 - Bilbao www.viewarkitektura.eu	Escala / formato 1:1 Fecha 2017/09/01

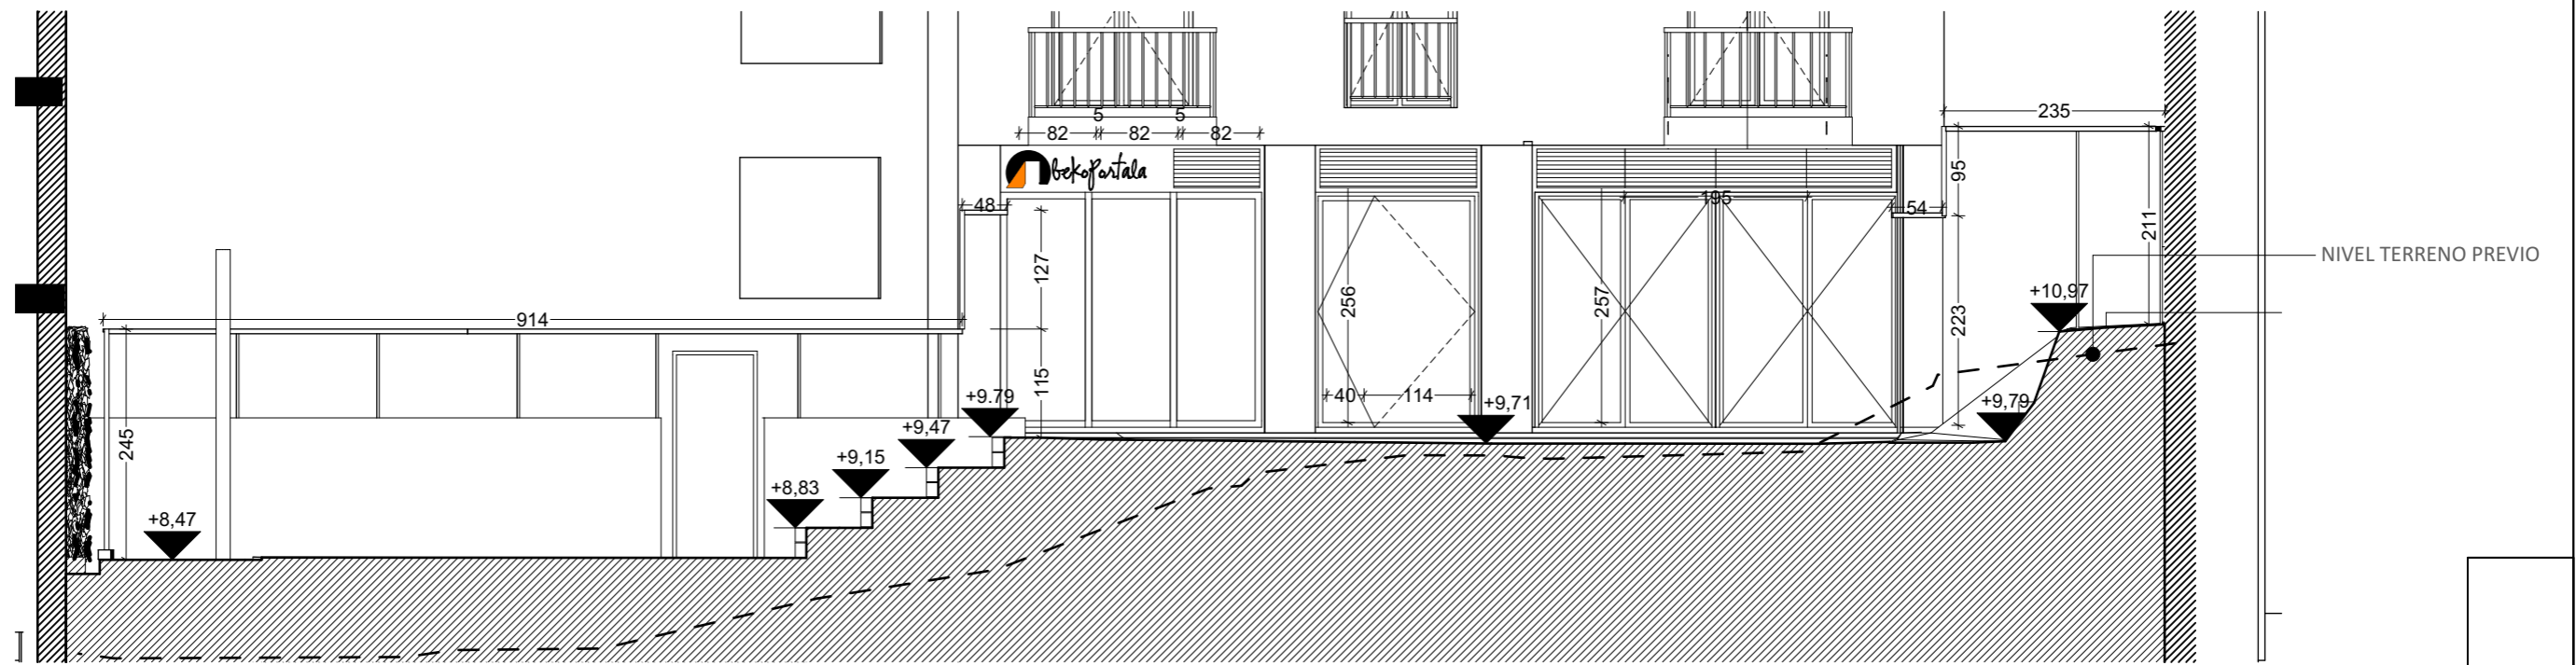


S-01 Sección longitudinal y alzado local

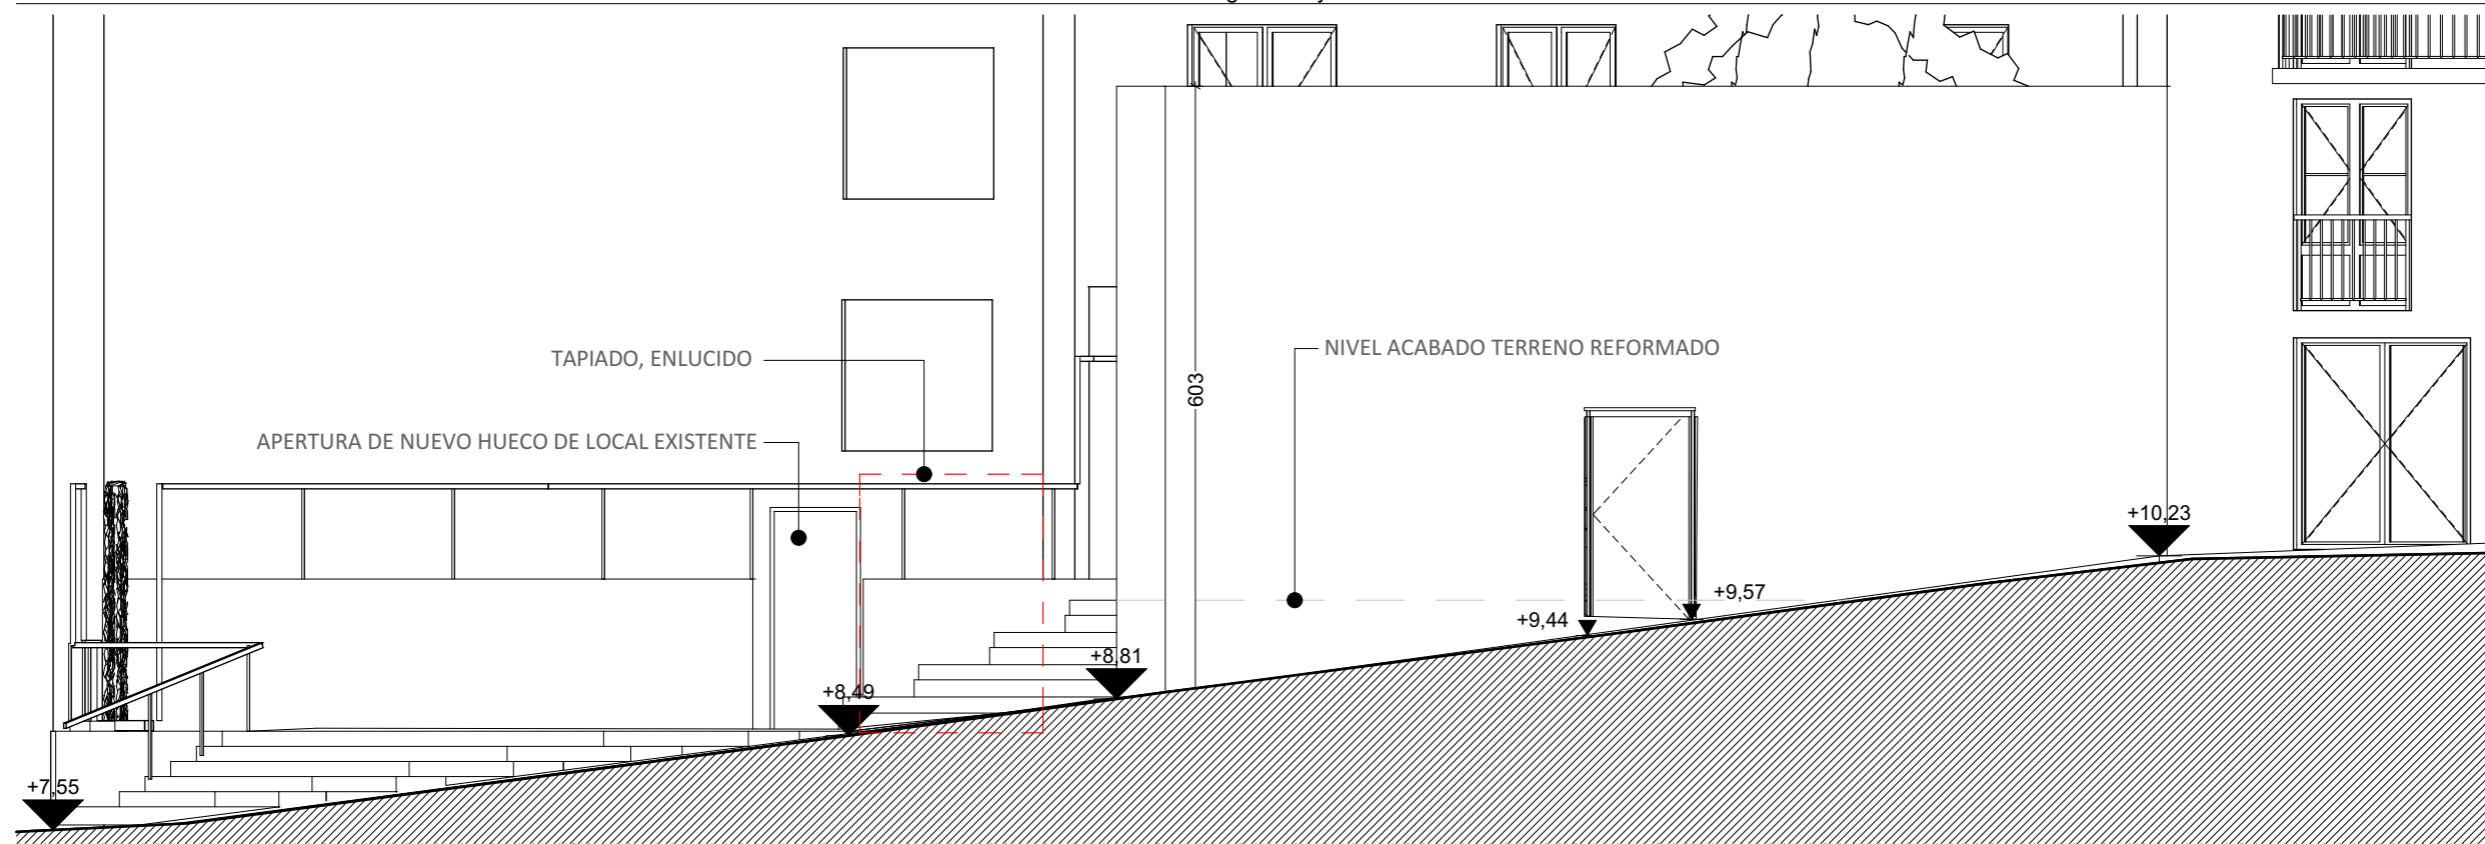


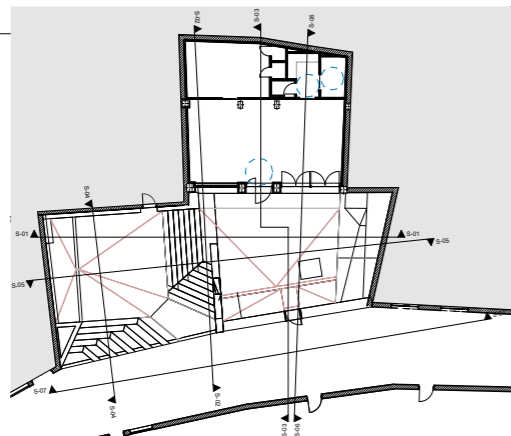


S-07 Sección longitudinal vía pública

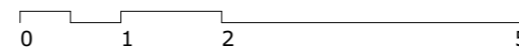


ESCALA 1:75

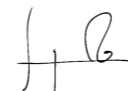


Título de proyecto	Adecuación de la urbanización de los solares de la calle Cardenal Hurtado de Mendoza, 8,10 y 12 y del local de Arostegi 12 y 14	Nombre del plano	Estado Reformado - Alzados longitudinales	Nº de plano	R de plano
Cliente	Bermeoko Udala	Fase	Proyecto de ejecución	Fichero	20171030 PE Bekoportala .pln
 Jorge Rodríguez García Colegiado nº3349 COAVN			 Ugaitz Gaztelu Onaindia Colegiado nº5143 COAVN		
 view arkitektura eta ikerketa			info@viewarkitektura.eu 605 230 858 Almda de Urujo, 87. 48013 - Bilbao www.viewarkitektura.eu		
			Escala / formato		
			1:500, 1:75		
			Fecha		
			2017/09/01		

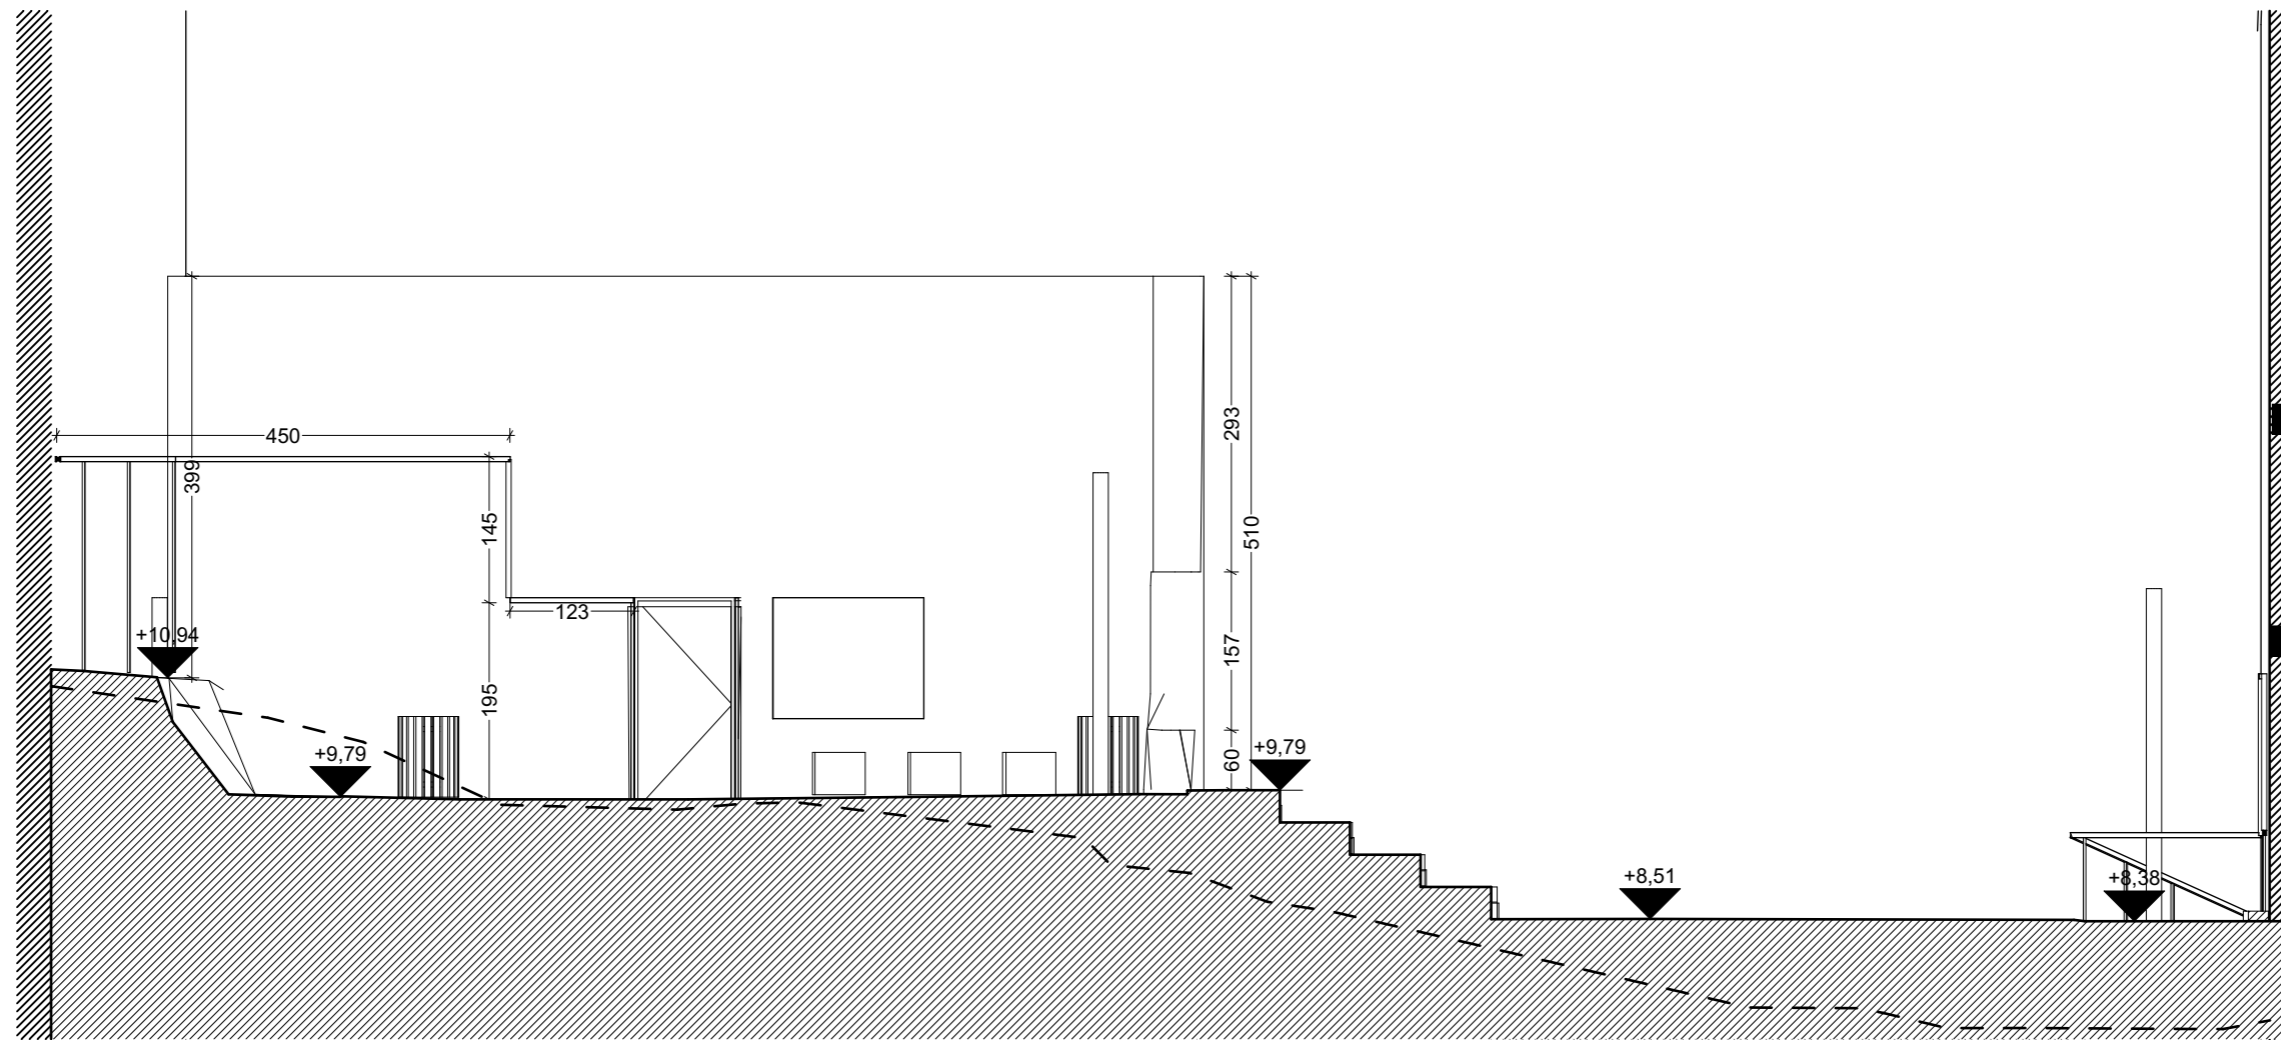


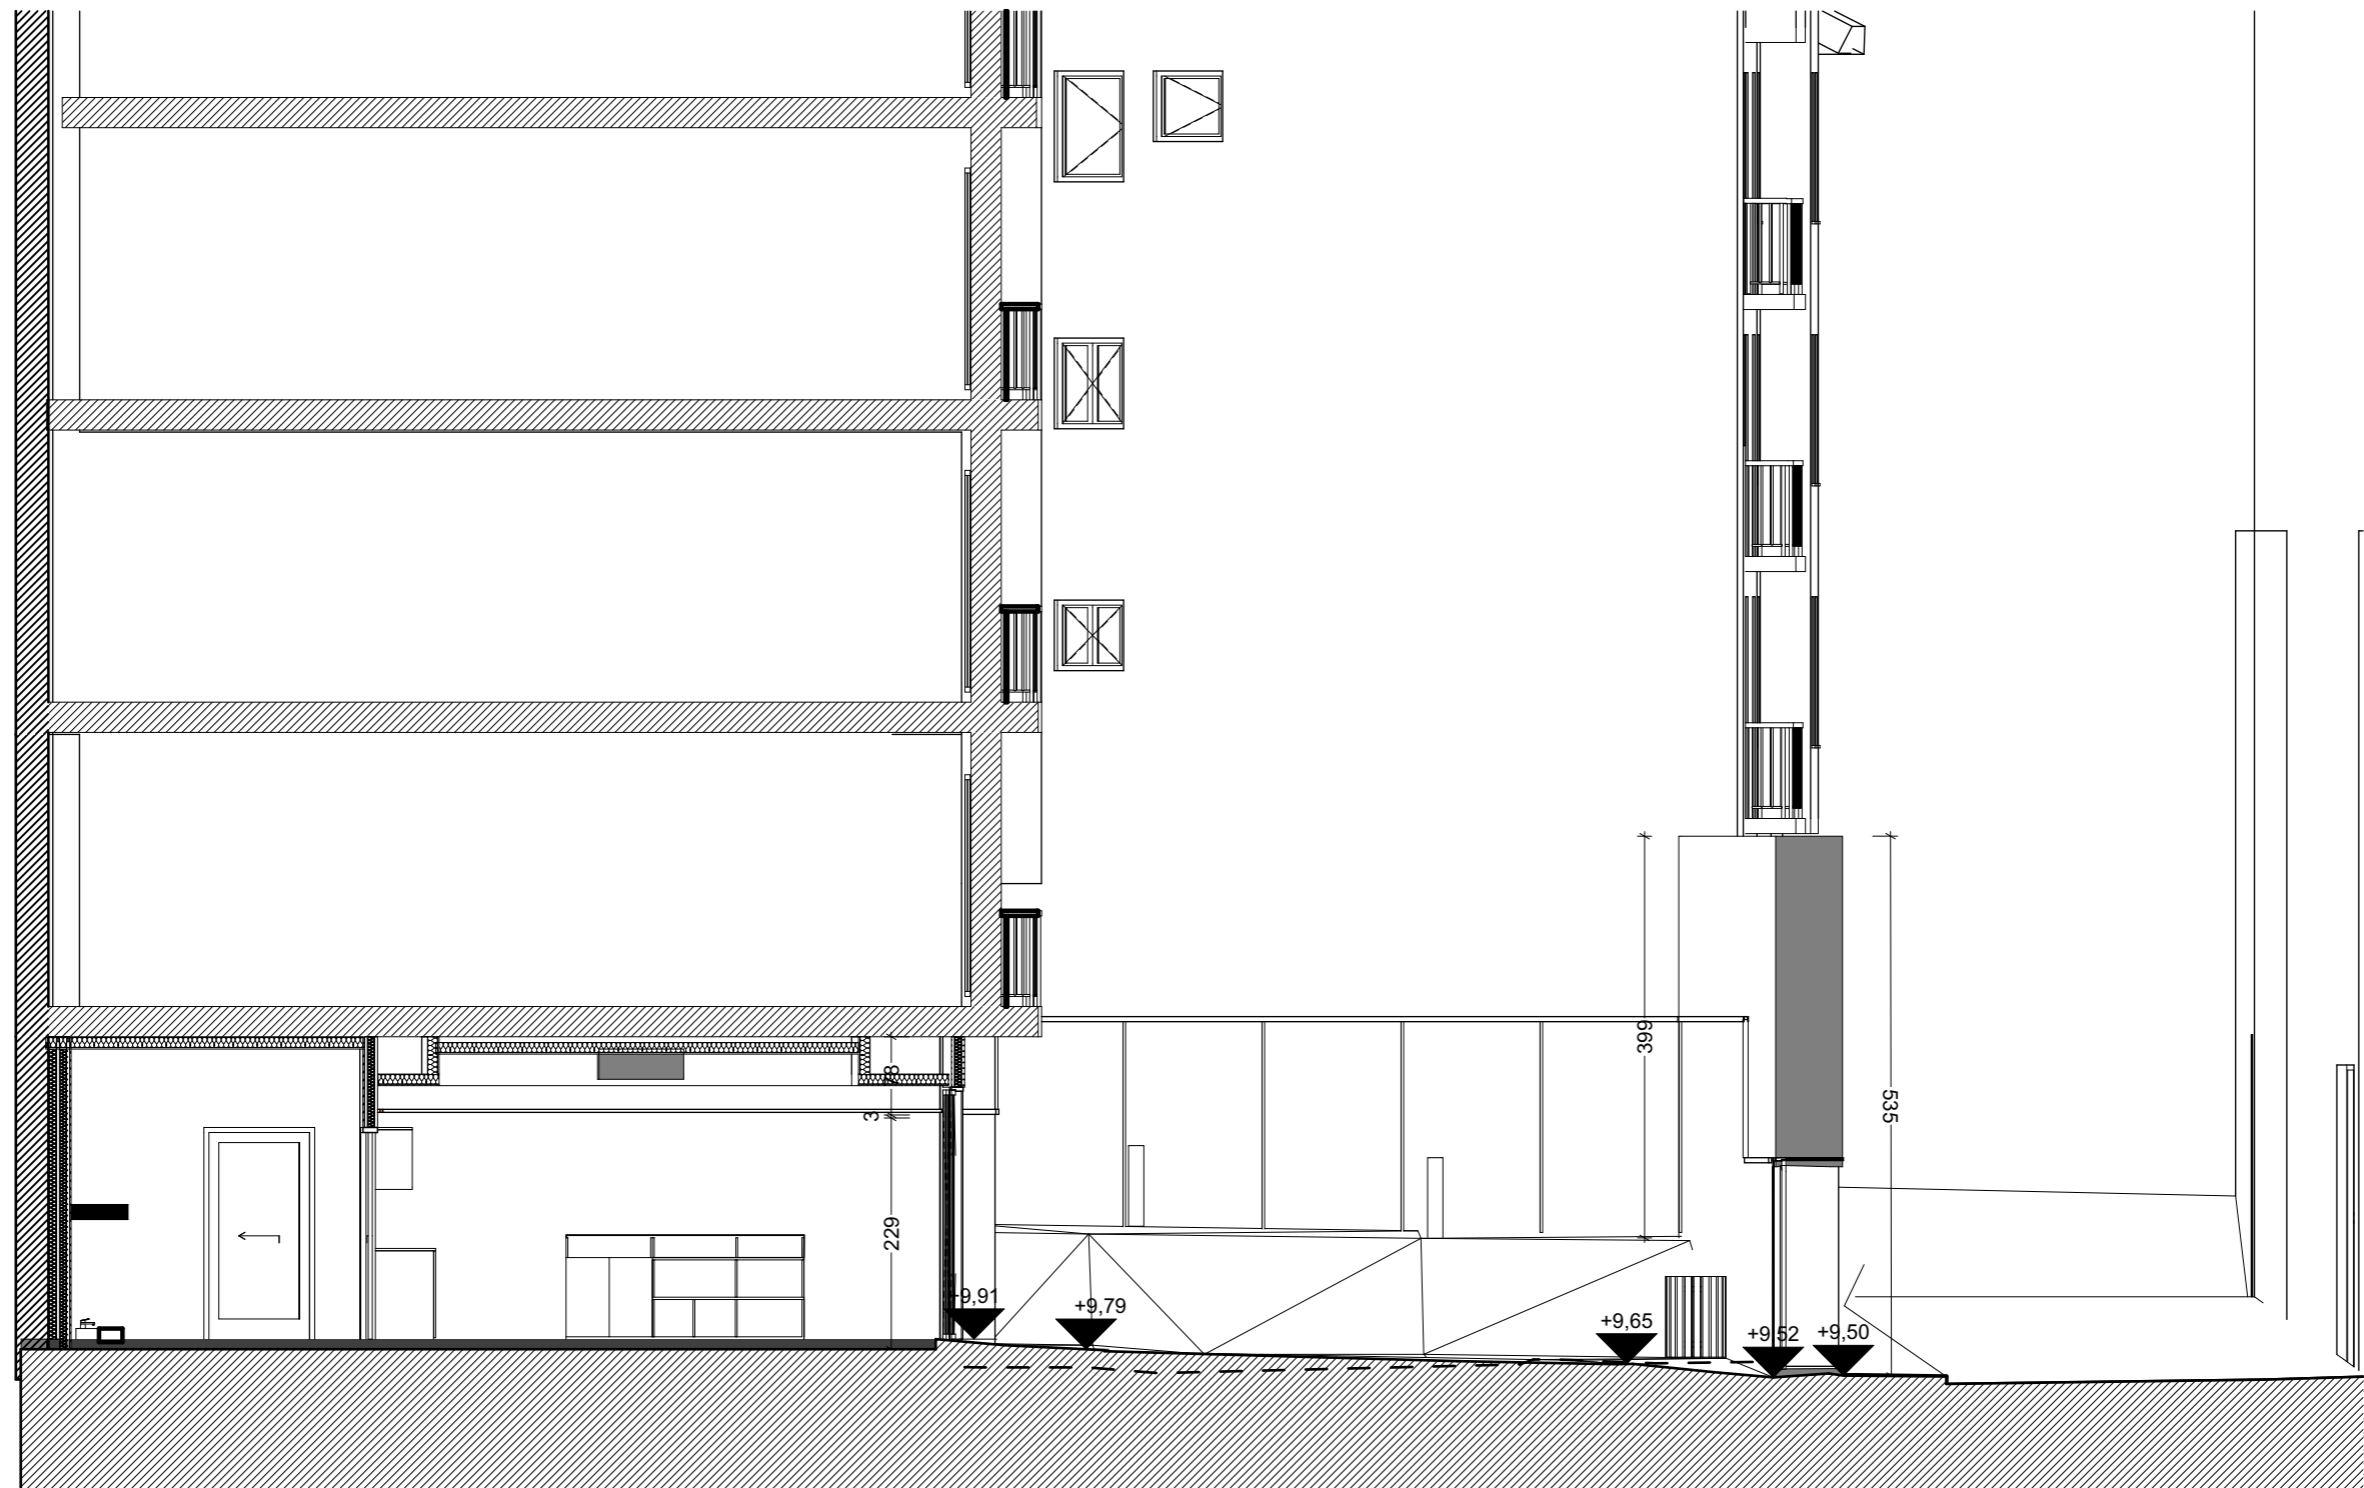
S-05 Sección longitudinal muro

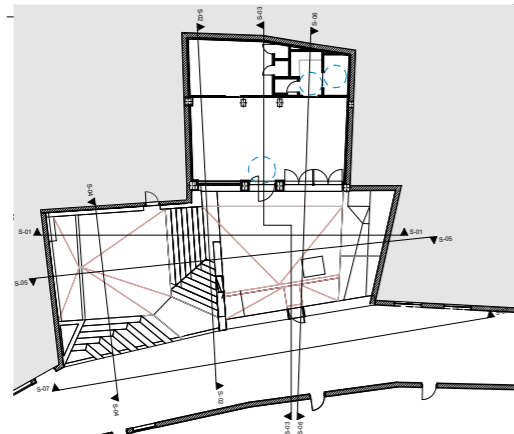


ESCALA 1:75

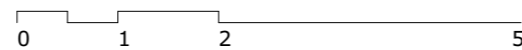


Título de proyecto Adecuación de la urbanización de los solares de la calle Cardenal Hurtado de Mendoza, 8,10 y 12 y del local de Arostegi 12 y 14		Nombre del plano Estado Reformado - Sección longitudinal muro	Nº de plano ER.05	R de plano
Cliente Bermeoko Udala		Fase Proyecto de ejecución	Fichero 20171030 PE Bekoportala .pln	
 Jorge Rodríguez García Colegiado nº3349 COAVN		 Ugaitz Gaztelu Onaindia Colegiado nº5143 COAVN		Escala / formato 1:500, 1:75
 info@viewarkitektura.eu 605 230 858 Almda. de Urquijo, 87. 48013 - Bilbao www.viewarkitektura.eu		Fecha 2017/09/01		




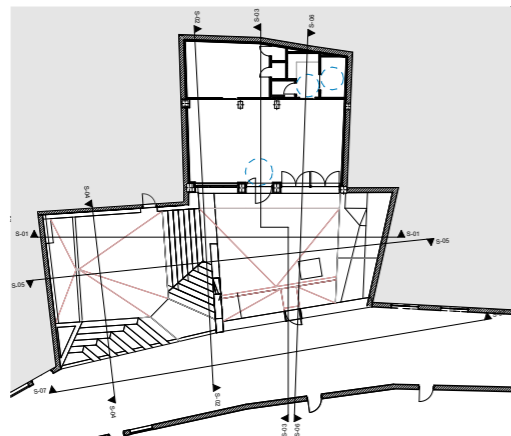


S-06 Alzado Transversal Este

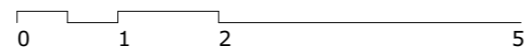


ESCALA 1:75

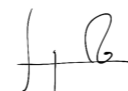


Título de proyecto Adecuación de la urbanización de los solares de la calle Cardenal Hurtado de Mendoza, 8,10 y 12 y del local de Arostegi 12 y 14		Nombre del plano Estado Reformado - Secciones transversal Este	Nº de plano ER.06
Cliente Bermeoko Udala		Fase Proyecto de ejecución	Fichero 20171030 PE Bekoportala .pln
 Jorge Rodríguez García Colegiado nº3349 COAVN		 Ugaitz Gaztelu Onaindia Colegiado nº5143 COAVN	
 info@viewarkitektura.eu 605 230 858 Alameda de Urquijo, 87. 48013 - Bilbao www.viewarkitektura.eu		Escala / formato 1:75, 1:500 Fecha 2017/09/01	

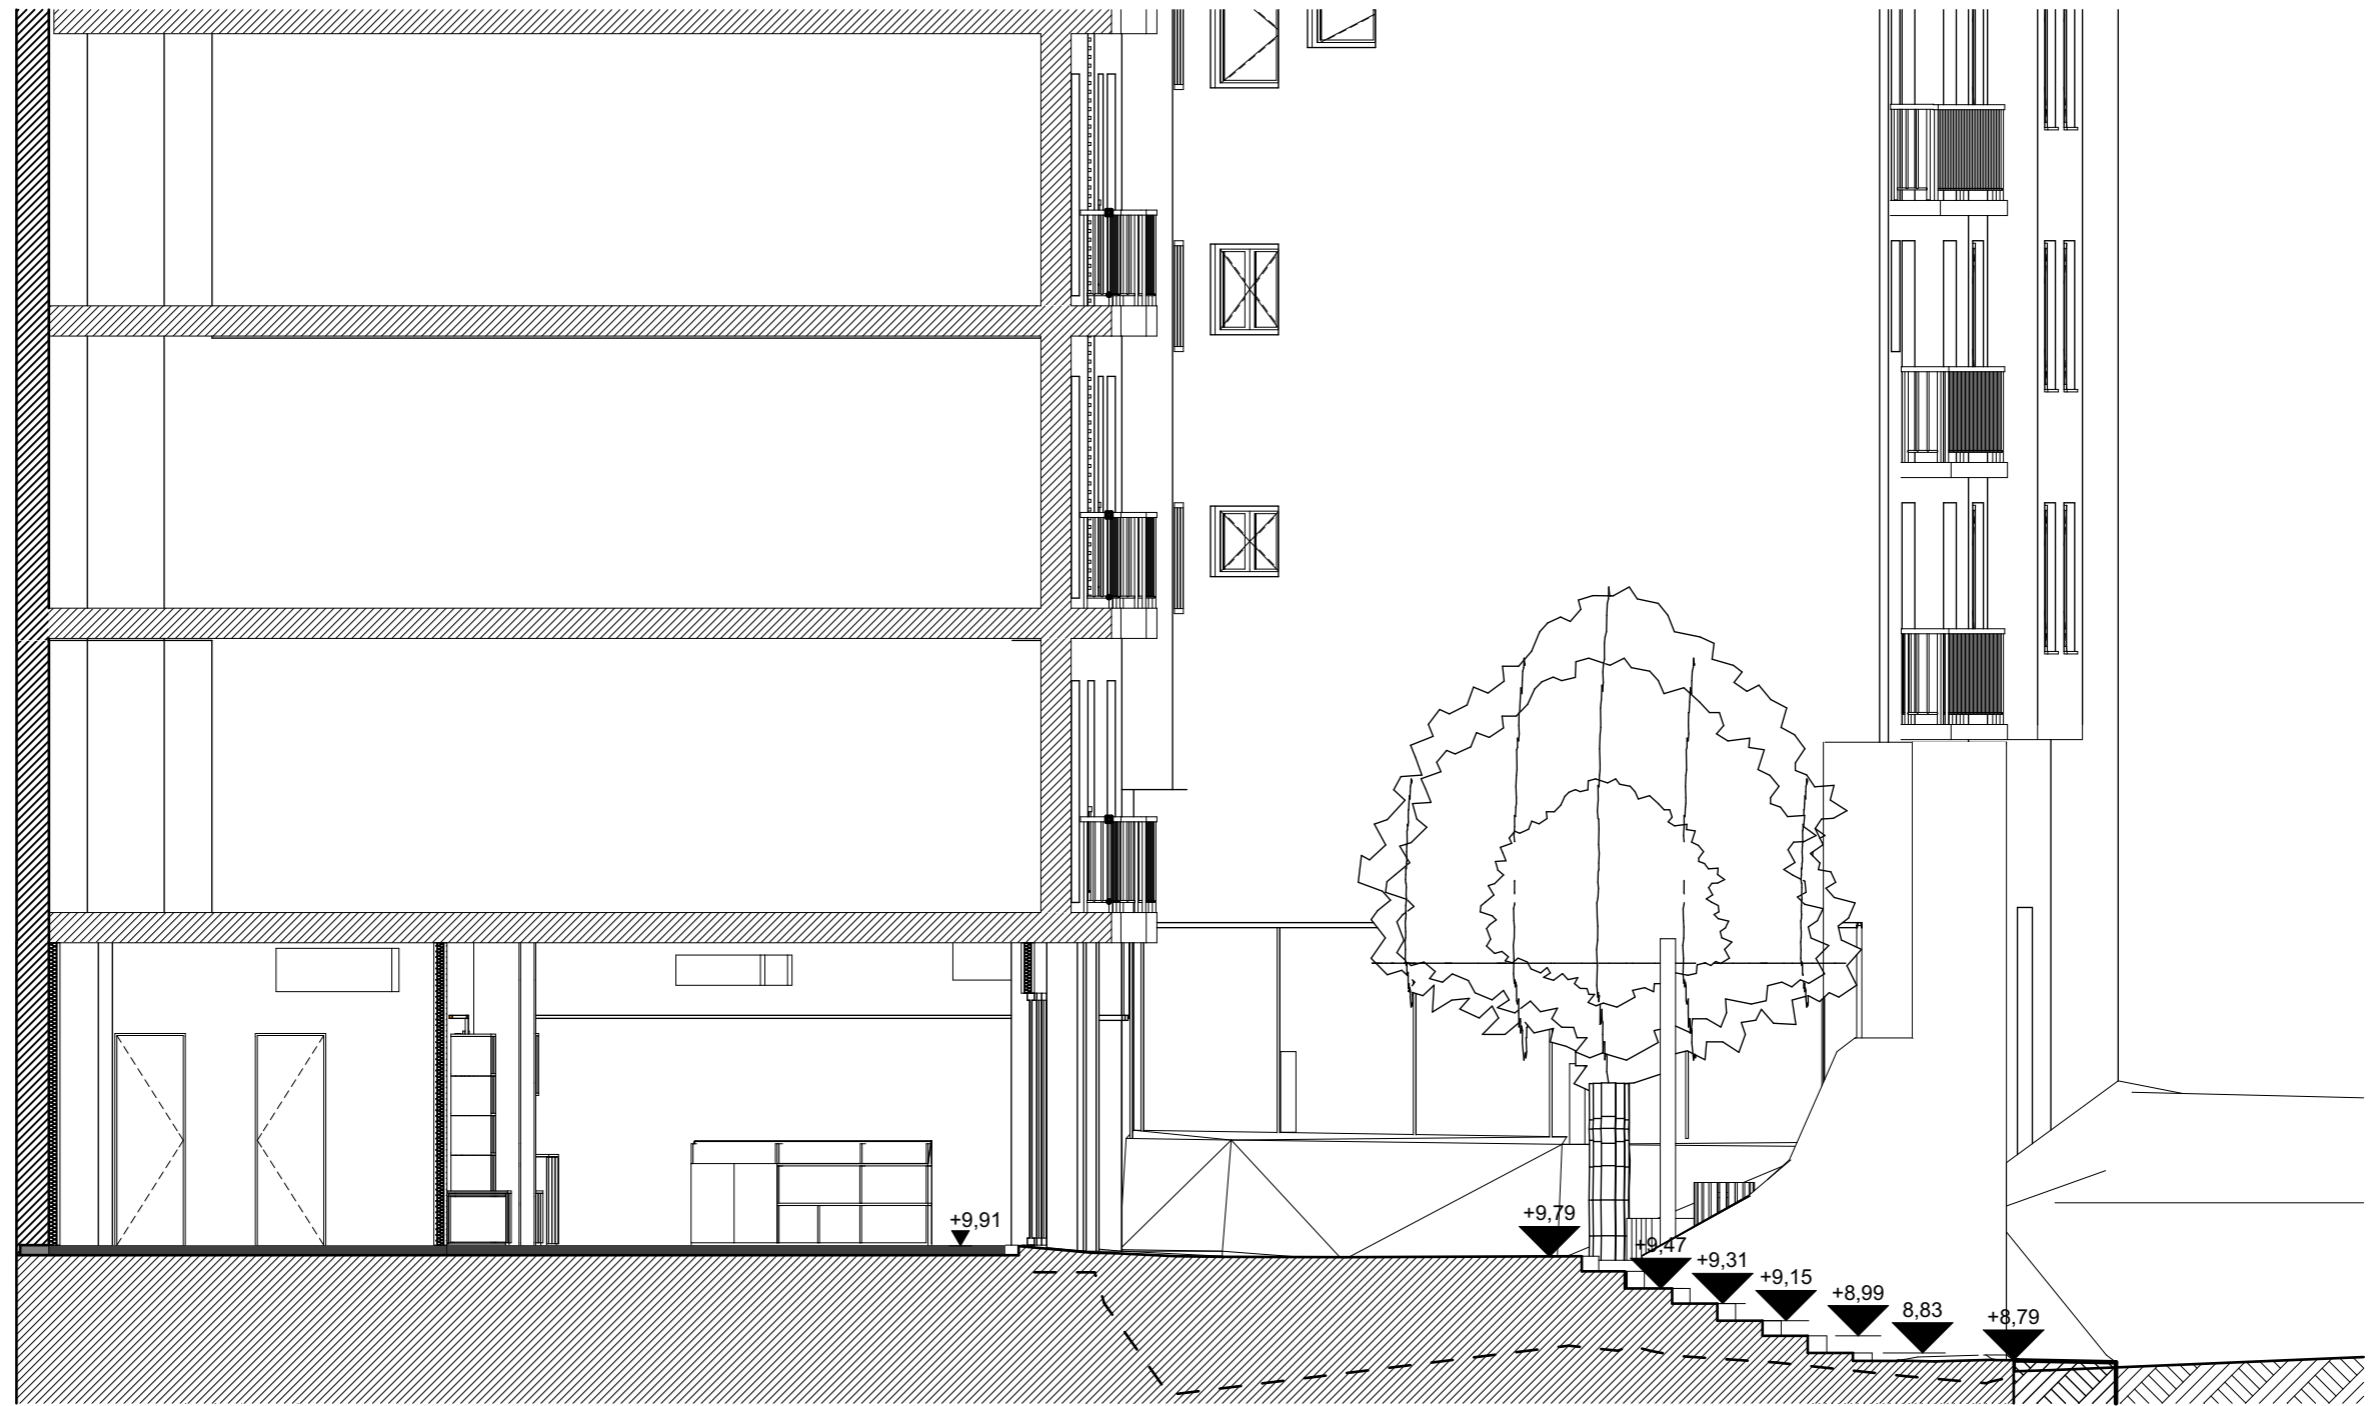



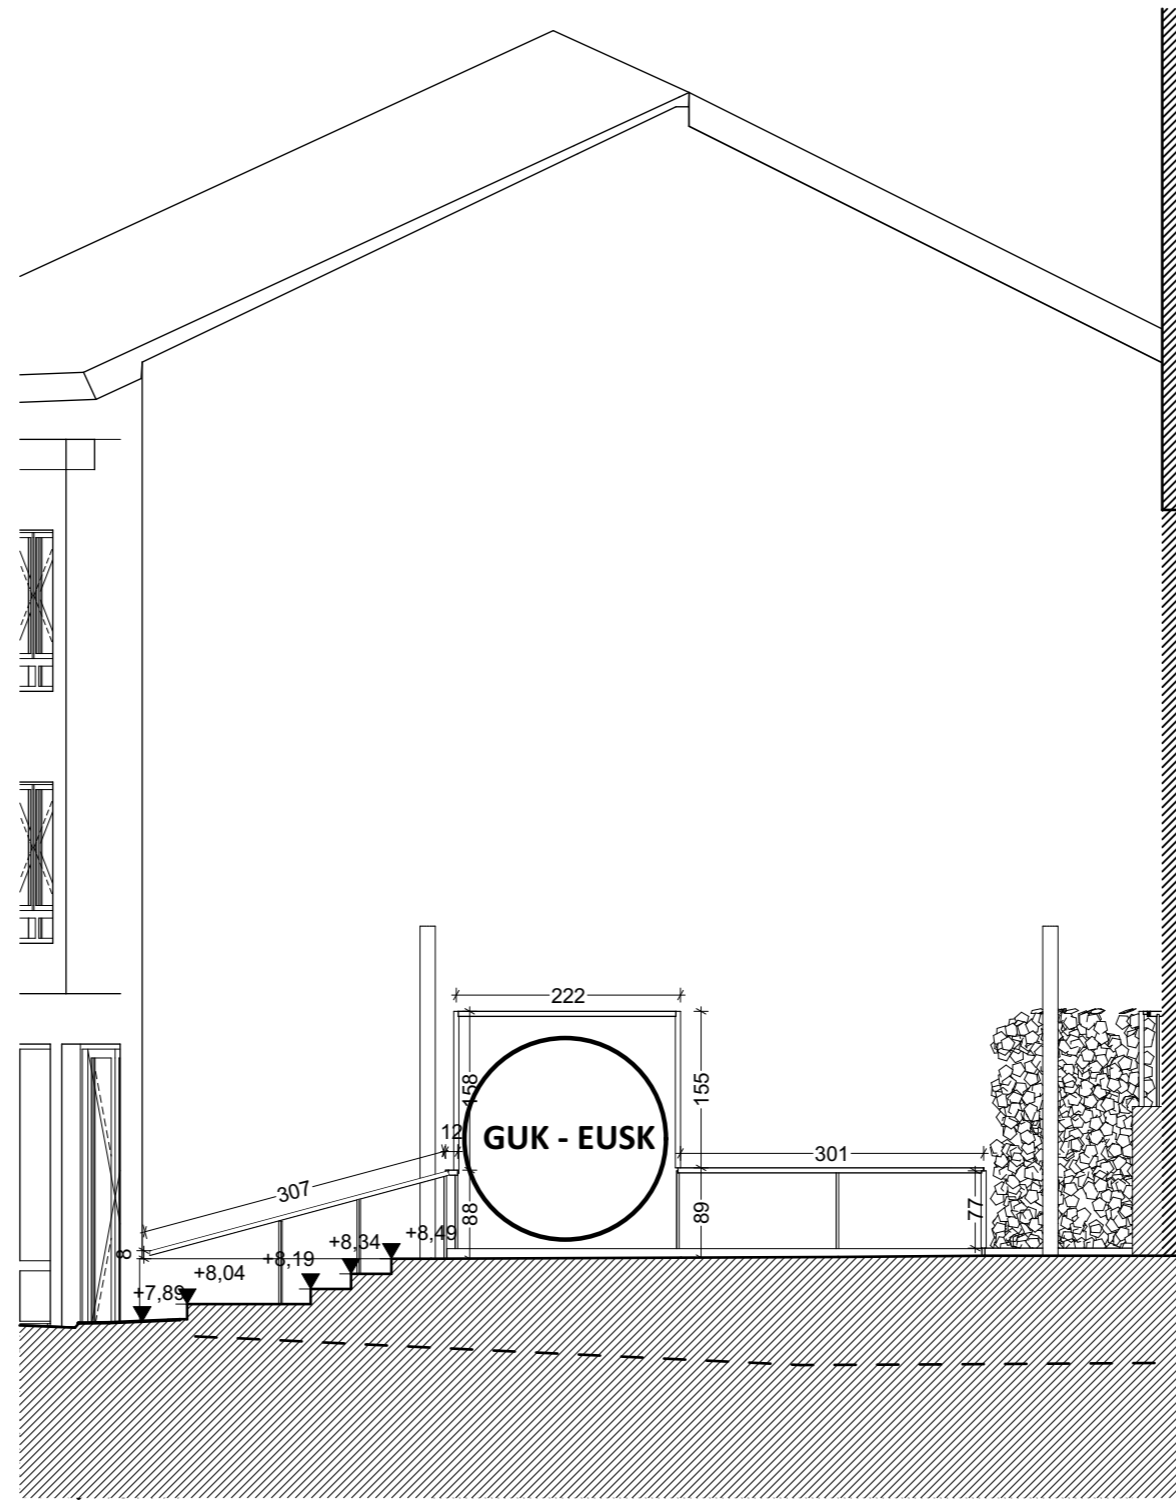
S-02 Sección transversal muro

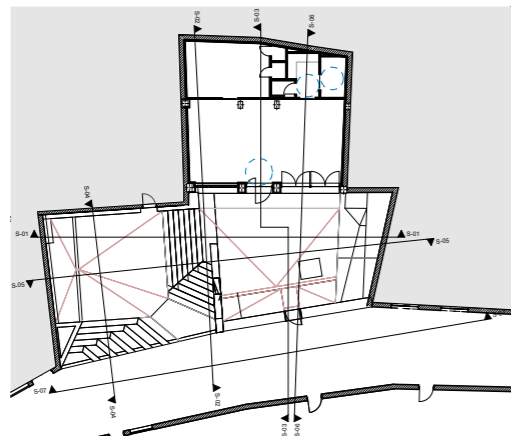


ESCALA 1:75

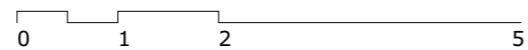

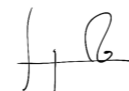
Título de proyecto Adecuación de la urbanización de los solares de la calle Cardenal Hurtado de Mendoza, 8,10 y 12 y del local de Arostegi 12 y 14		Nombre del plano Estado Reformado - Secciones trans. escalera acceso	Nº de plano ER.07
Cliente Bermeoko Udala		Fase Proyecto de ejecución	Fichero 20171030 PE Bekoportala .pln
 Jorge Rodríguez García Colegiado nº3349 COAVN		 Ugaitz Gaztelu Onaindia Colegiado nº5143 COAVN	Escala / formato 1:500, 1:75 Fecha 2017/09/01
 view arkitektura eta ikerketa		info@viewarkitektura.eu 605 230 858 Alameda de Urquijo, 87. 48013 - Bilbao www.viewarkitektura.eu	




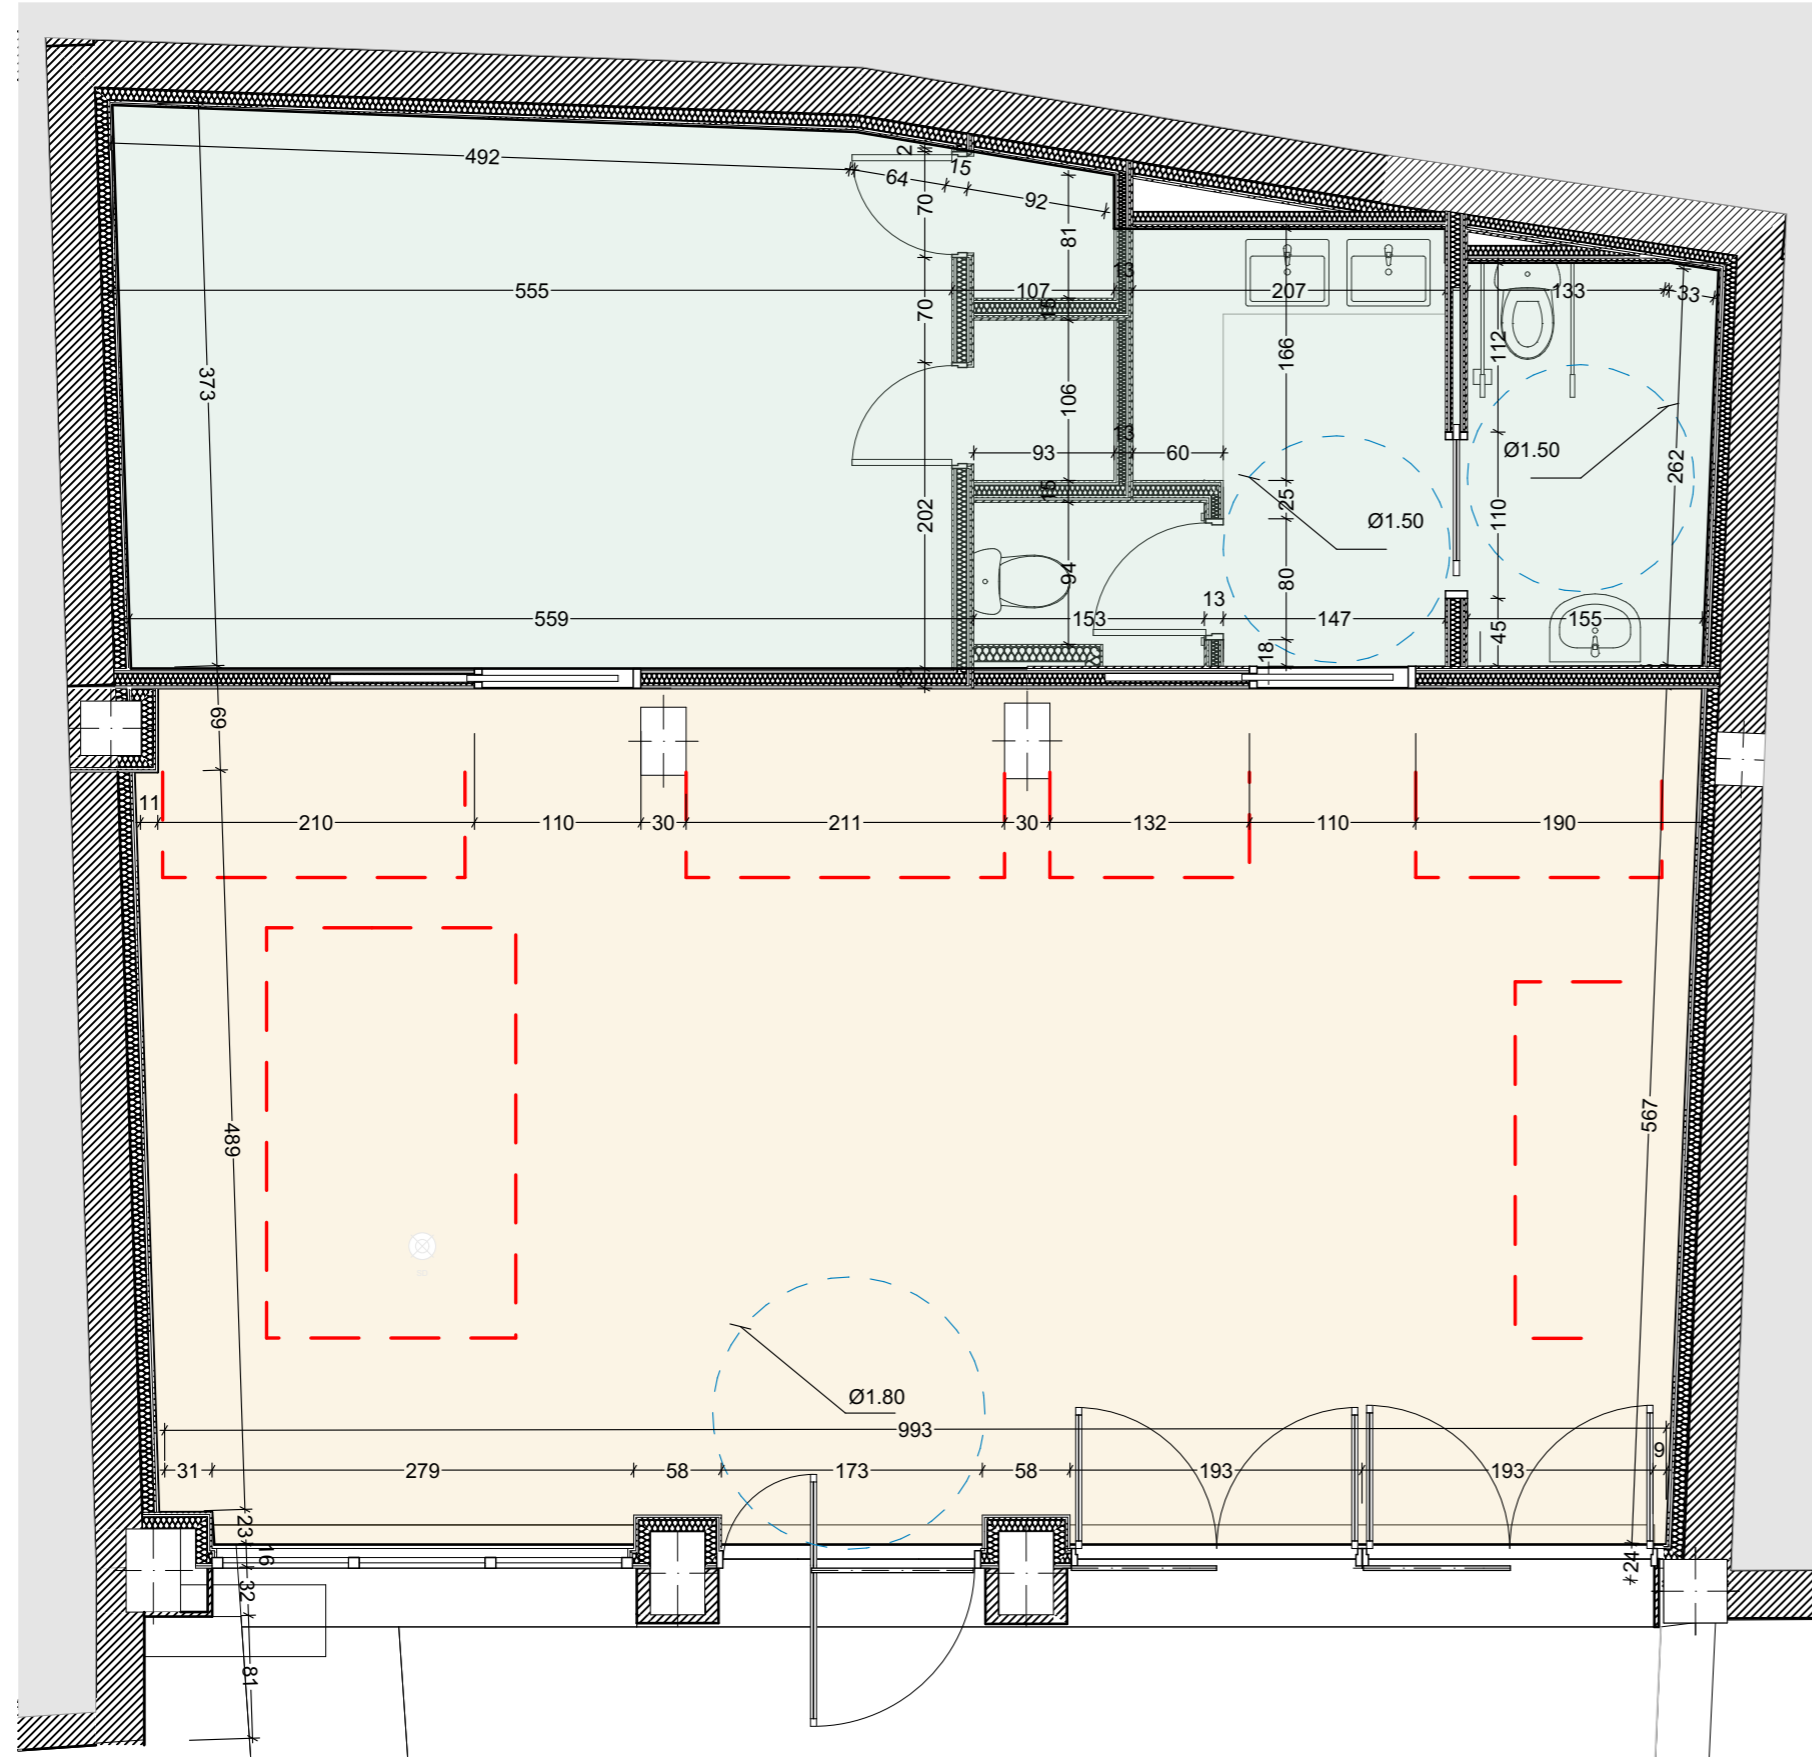
S-04 Alzado Oeste

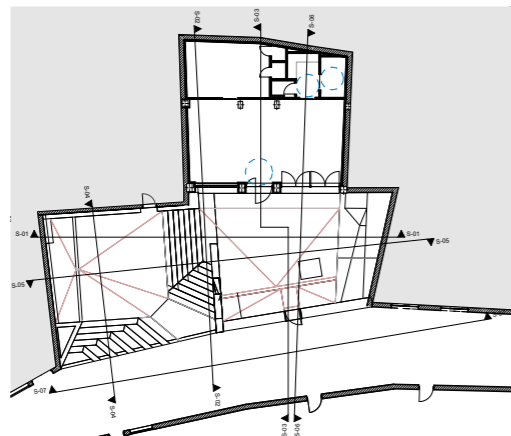

ESCALA 1:75

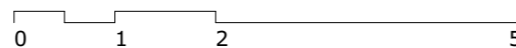

Título de proyecto	Adecuación de la urbanización de los solares de la calle Cardenal Hurtado de Mendoza, 8,10 y 12 y del local de Arostegi 12 y 14	Nombre del plano	Estado Reformado - Sección transversal Oeste	Nº de plano	R de plano
Cliente	Bermeoko Udala	Fase	Proyecto de ejecución	Fichero	20171030 PE Bekoportala .pln
 Jorge Rodríguez García Colegiado nº3349 COAVN			 Ugaitz Gaztelu Onaindia Colegiado nº5143 COAVN		
 info@viewarkitektura.eu 605 230 858 Alameda de Urquijo, 87. 48013 - Bilbao www.viewarkitektura.eu			Escala / formato 1:75, 1:500 Fecha 2017/09/01		



ACABADOS LOCAL

PARAMENTOS HORIZONTALES

SUELOS :

- Almacén: Solado de baldosas cerámicas de gres esmaltado
- Aseos: Solado de baldosas cerámicas de gres esmaltado
- Sala polivalente: Suelo de lámina homogénea de linóleo

TECHOS :

- Almacén: Falso techo de cartón yeso continuo
- Aseos: Falso techo de cartón yeso continuo
- Sala polivalente: Falso techo de placas de yeso laminado en dos alturas rematado con tabica.

PARAMENTOS VERTICALES

TRASDOSADOS :


Trasdosos autoportante de doble placa de yeso laminado de 15 mm atornilladas a los montantes de 72 mm y aislamiento de lana mineral de 80 mm con acabado de pintado mineral al silicato de color blanco en zonas secas y alicatado con azulejo en zonas húmedas y espacio de office en zona polivalente. Ver alzado interior.




TABIQUERÍA :

Tabique de doble placa de yeso laminado de 15 mm atornilladas a los montantes de 72 mm y aislamiento de lana mineral de 80 mm con acabado de pintado mineral al silicato de color blanco en zonas secas y alicatado con azulejo en zonas húmedas y espacio de office en zona polivalente. Ver alzado interior.

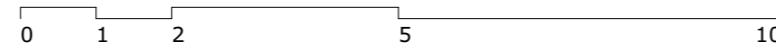

ESCALA 1:100

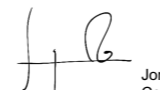

Título de proyecto Adecuación de la urbanización de los solares de la calle Cardenal Hurtado de Mendoza, 8,10 y 12 y del local de Arostegi 12 y 14		Nombre del plano Estado Reformado - Planta local acotada y acabados	Nº de plano ER.09
Cliente Berneoko Udala		Fase Proyecto de ejecución	Fichero 20171030 PE Bekoportala .pln
 Jorge Rodríguez García Colegiado nº3349 COAVN		 Ugaiz Gaztelu Onandia Colegiado nº5143 COAVN	Escala / formato 1:50 Fecha 2017/09/01
 info@viewarkitektura.eu 605 230 858 Almda. de Urquijo, 87. 48013 - Bilbao www.viewarkitektura.eu			



POSIBLES USOS DEL LOCAL



Superficies útiles interiores	
Espacio	Area m ²
Almacén	22,02
Aseos	11,32
Espacio polivalente	49,80
	83,14 m ²


Sup. construida total: 98,53 m²



ESCALA 1:50



ESCALA 1:100

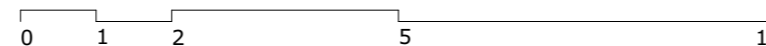

Título de proyecto Adecuación de la urbanización de los solares de la calle Cardenal Hurtado de Mendoza, 8,10 y 12 y del local de Arostegi 12 y 14

Cliente Bermeoko Udala

J.R.G.
Jorge Rodríguez García
Colegiado nº3349 COAVN

Ugaitz Gaztelu Onaindia
Colegiado nº5143 COAVN

Nombre del plano Estado Reformado - Planta local usos local

Fase Proyecto de ejecución


view
arkitektura eta ikerketa

info@viewarkitektura.eu 605 230 858
Aldia de Urquijo, 87. 48013 - Bilbao
www.viewarkitektura.eu

Nº de plano ER.10

R de plano Fichero 20171030 PE Bekoportala .pln

Escala / formato 1:50, 1:100, A1
Fecha 2017/09/01

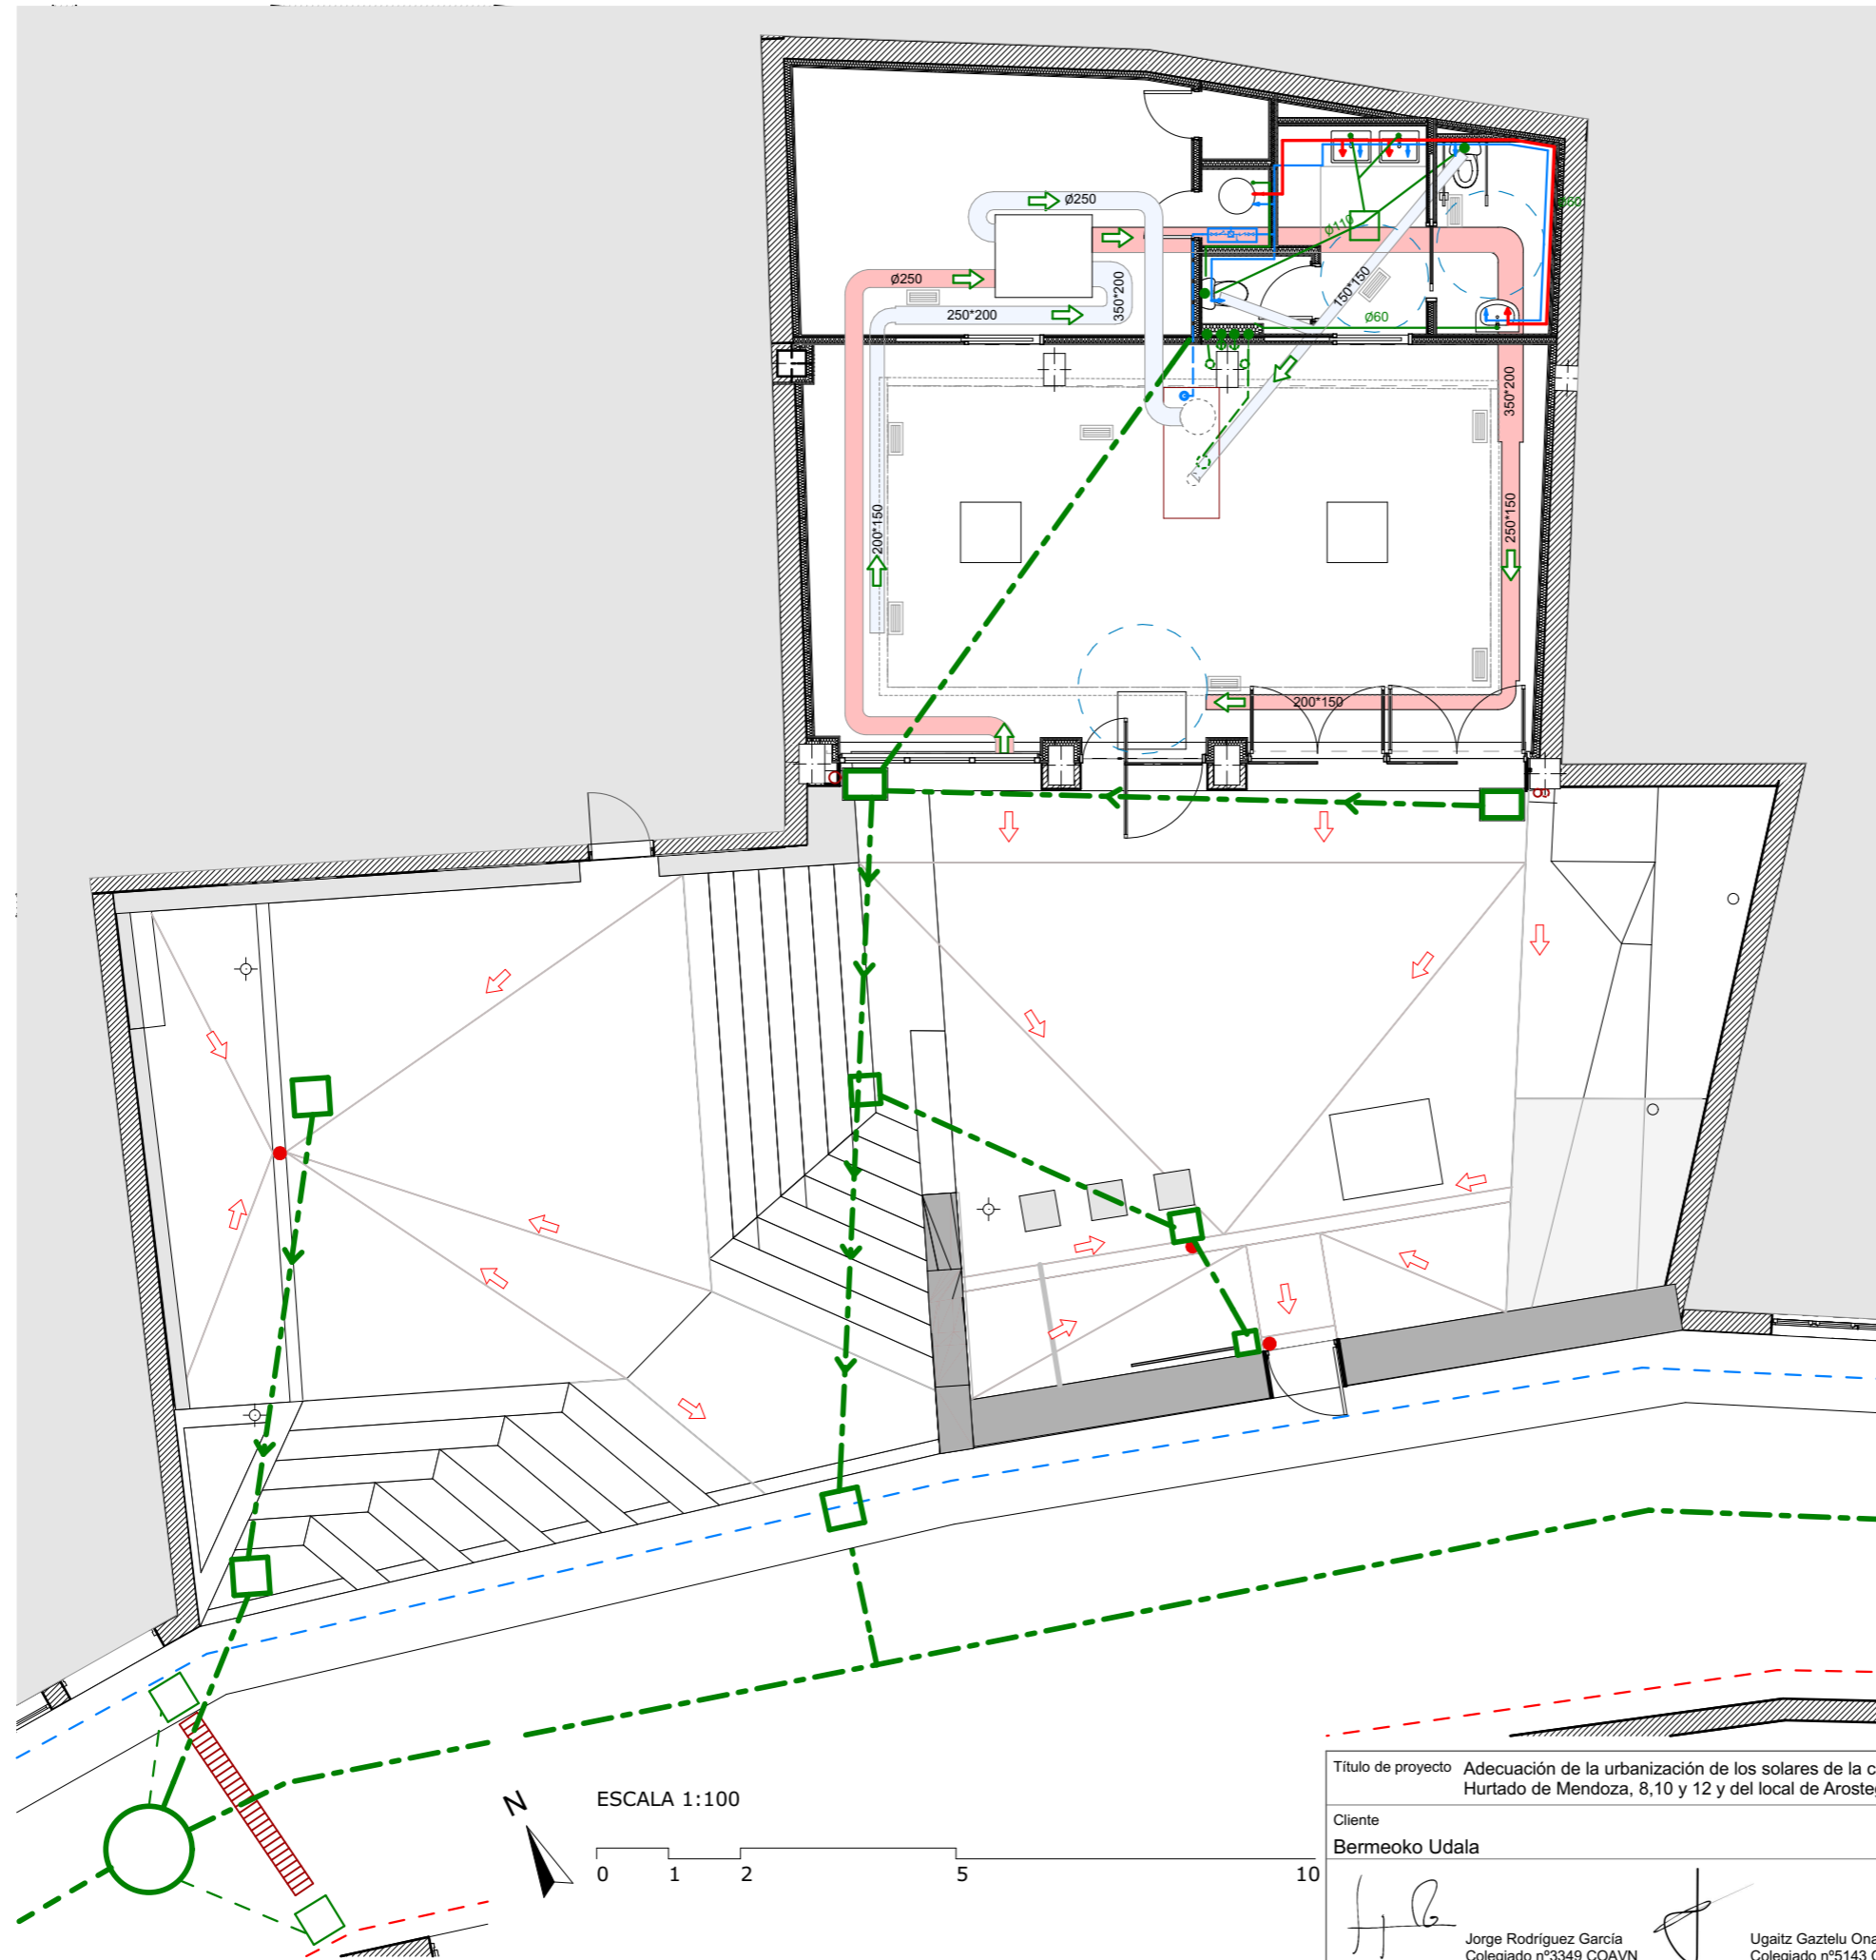

ABASTECIMIENTO de AF + ACS
(Agua Fría y Agua Caliente Sanitaria)

Ø Conexión a Aparatos

Tubería Multicapa PEX
Lv - Lavabo Ø16x2,00 mm
Wc - Inodoro Ø16x2,00 mm

- Acomoda de Riego con Electroválvulas
- Contador
- Grifo de aparatos
- Montantes / bajantes Ø25x2,50 mm
- Distribución General por falso techo Ø25x2,50 mm

EVACUACIÓN DE AGUAS
(Saneamiento y Pluviales)

- Evacuación Fecales por Suelo
- Redirección Evacuación Fecales por Techo
- Evacuación Pluviales
- Evacuación Drenaje

- Arqueta Sifónica Fecales
- Arqueta Sifónica Pluviales
- Bajante Fecales
- Bajante Pluviales

Ø Desagües de Aparatos

Lv - Lavabo Ø40mm - 2ud
Wc - Inodoro Ø110mm - 5ud

INSTALACIÓN de VENTILACIÓN MECÁNICA

- Conducto de Extracción en PLANTA
- Conducto de Impulsión en PLANTA
- Rejilla en falso techo

Título de proyecto Adecuación de la urbanización de los solares de la calle Cardenal Hurtado de Mendoza, 8,10 y 12 y del local de Arostegi 12 y 14

Cliente Bermeoko Udala

Nombre del plano **INST. - Abastecimiento y Saneamiento - Urbano**

Fase Proyecto de ejecución

Nº de plano **I.01**

Fichero 20171030 PE Bekoportala .pln


Escala / formato **1:100**

Fecha 2017/09/01

Jorge Rodríguez García
Colegiado nº3349 COAVN

Ugaitz Gaztelu Onaindia
Colegiado nº5143 COAVN

view
arkitektura eta ikerketa
info@viewarkitektura.eu 605 230 858
Aimda. de Urquijo, 87. 48013 - Bilbao
www.viewarkitektura.eu

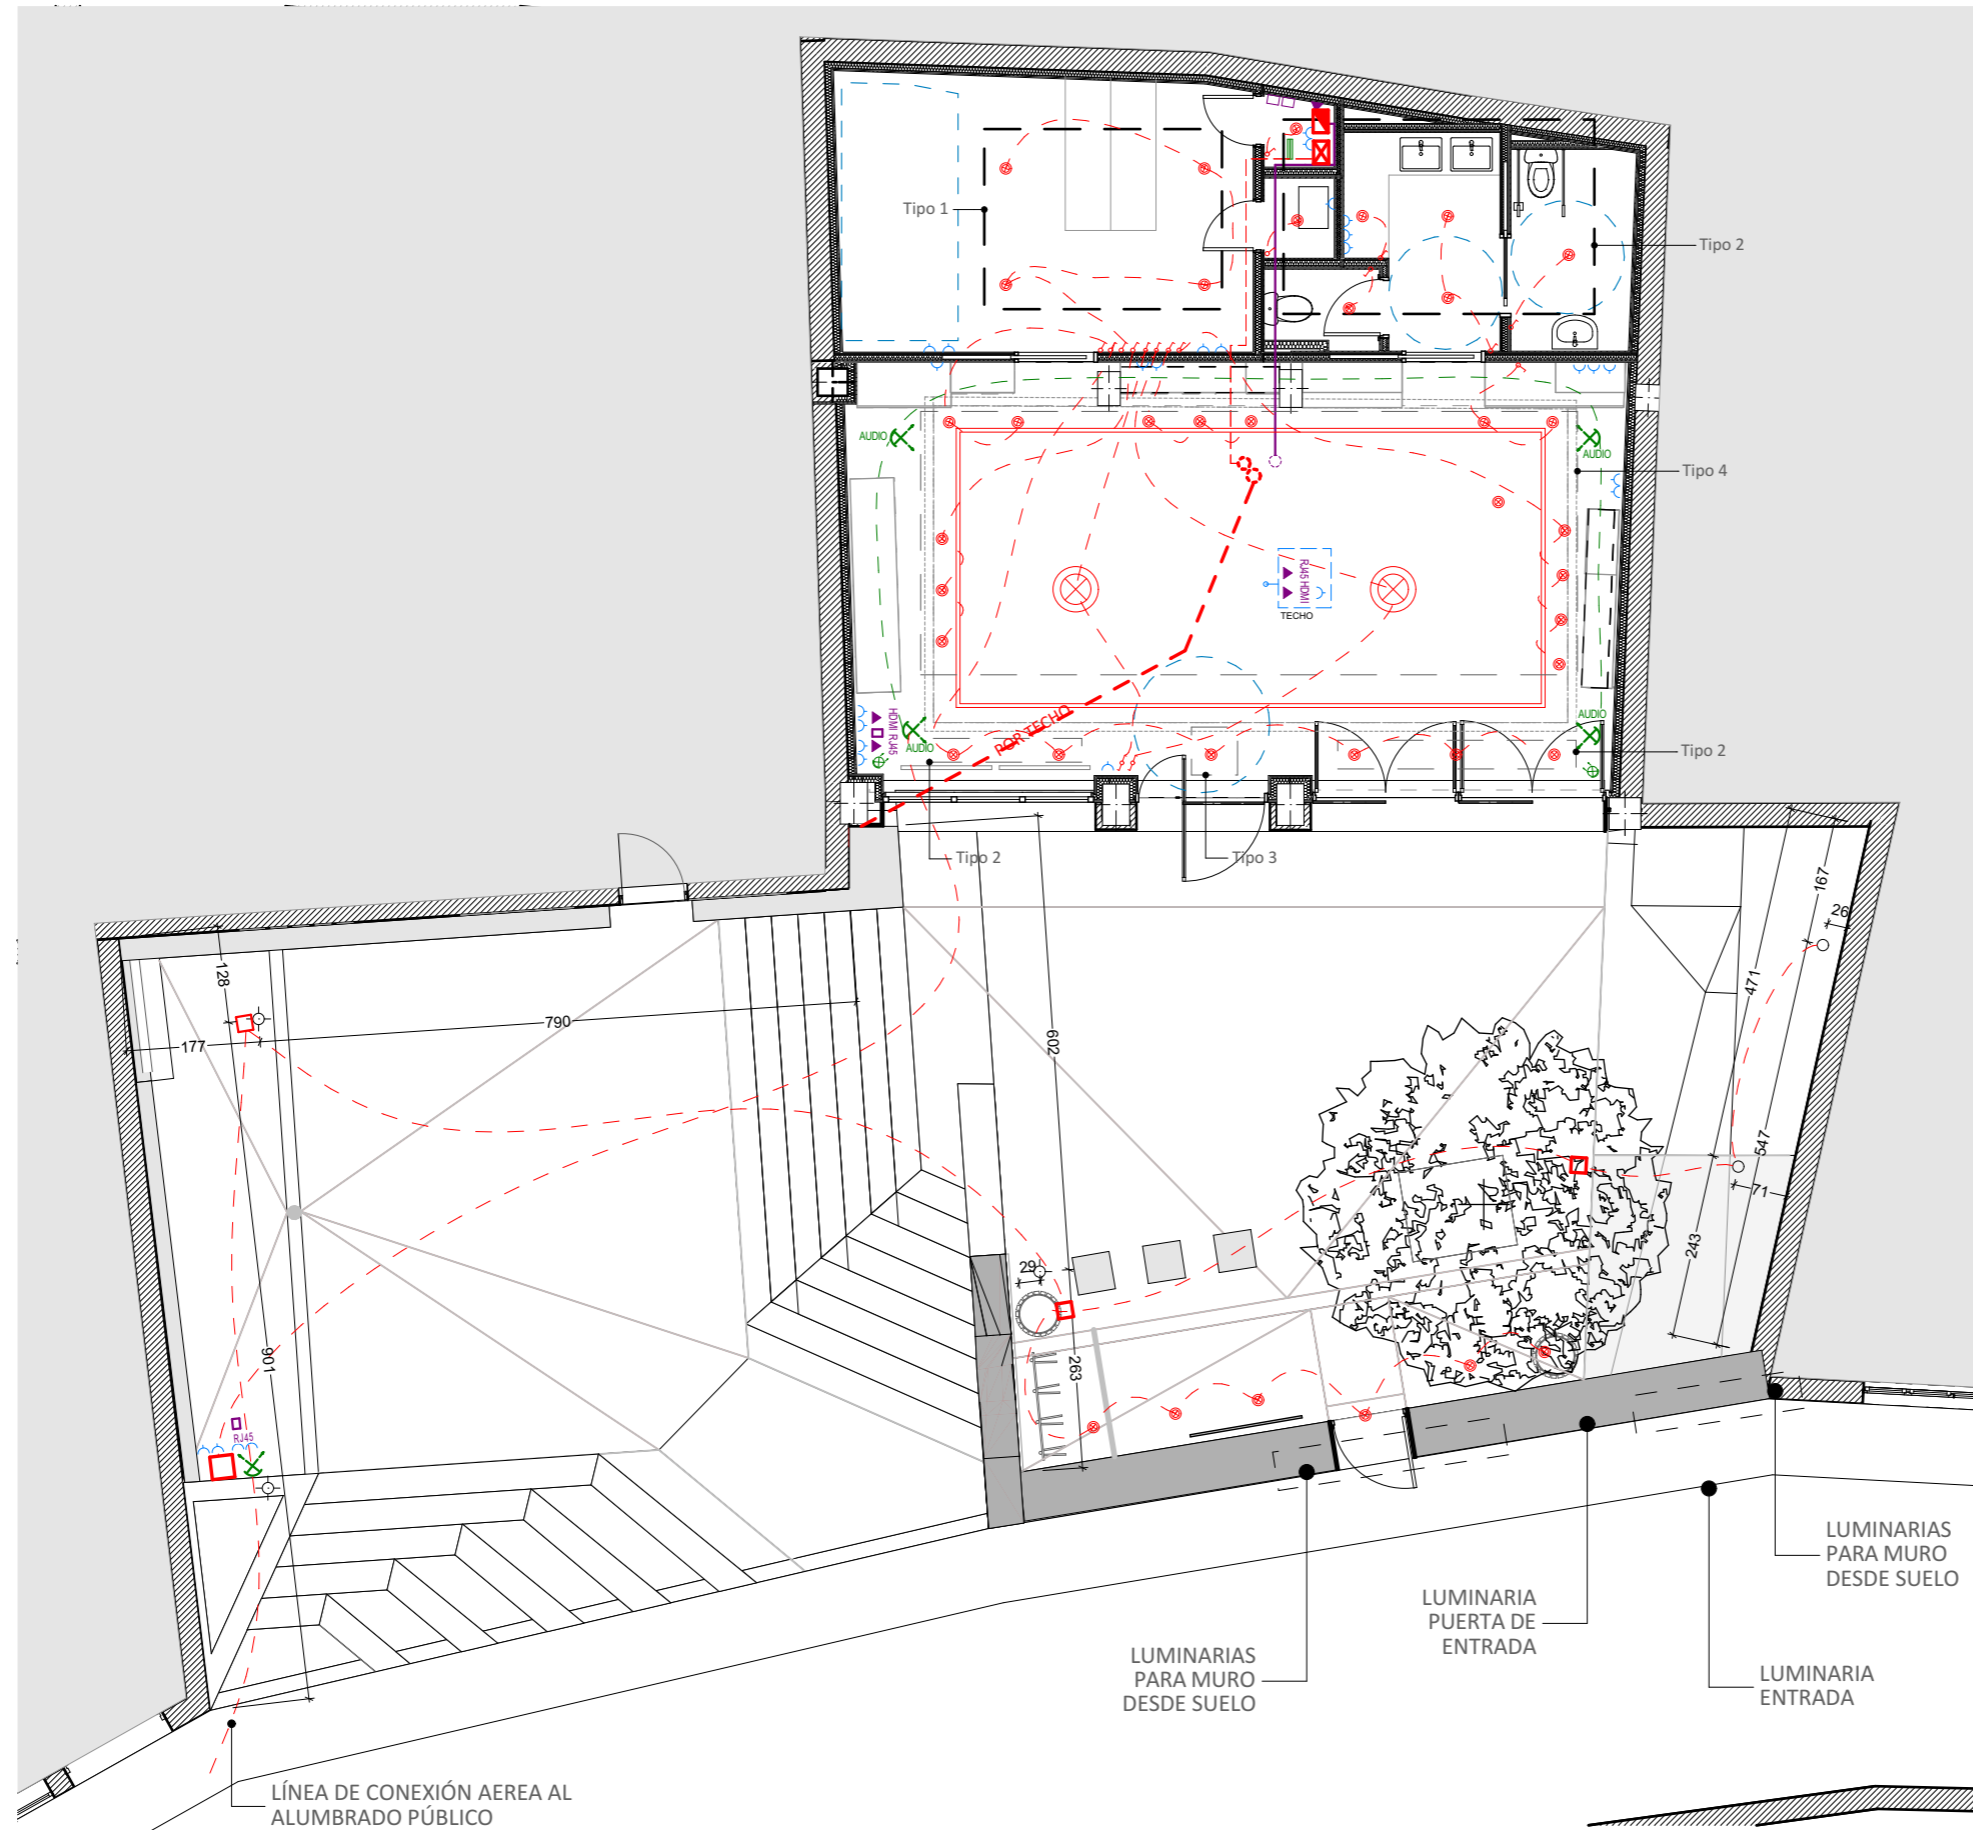

INSTALACIÓN ELÉCTRICA

- CGP Caja General de Protección
- CGD Cuadro General de Distribución
- Montante
- Toma de Corriente 16A

INSTALACIÓN DE ILUMINACIÓN

- Punto de Luz en Techo
 - Tipo 1: Modelo Cardan emp. doble colin-2 LED 18W blanco o similar
 - Tipo 2: Modelo Fresh emp. GU-10 IP 50W blanco o similar
 - Tipo 3: Modelo Cosmos 15-9790-Z5-CL LED o similar
 - Tipo 4: Modelo Bover MEI90 LED o similar
- Punto de luz colgado de techo
- Interruptor simple
- Interruptor conmutado


INSTALACIÓN DE TELECOMUNICACIÓN

- ROUTER Toma de Router
- RJ45 Toma de Cable de Red
- TLCA Toma de Telecom. Banda Ancha
- TV Toma de Televisión
- TF Toma de Teléfono

INSTALACIÓN DE VIDEOVIGILANCIA

- CAM Cámara de videovigilancia
- Grabador HD

LÍNEA DE CONEXIÓN AEREA AL ALUMBRADO PÚBLICO

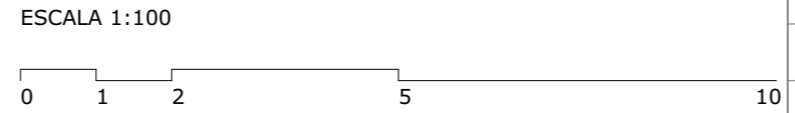


LUMINARIAS PARA MURO DESDE SUELO

LUMINARIA PUERTA DE ENTRADA





LUMINARIA ENTRADA

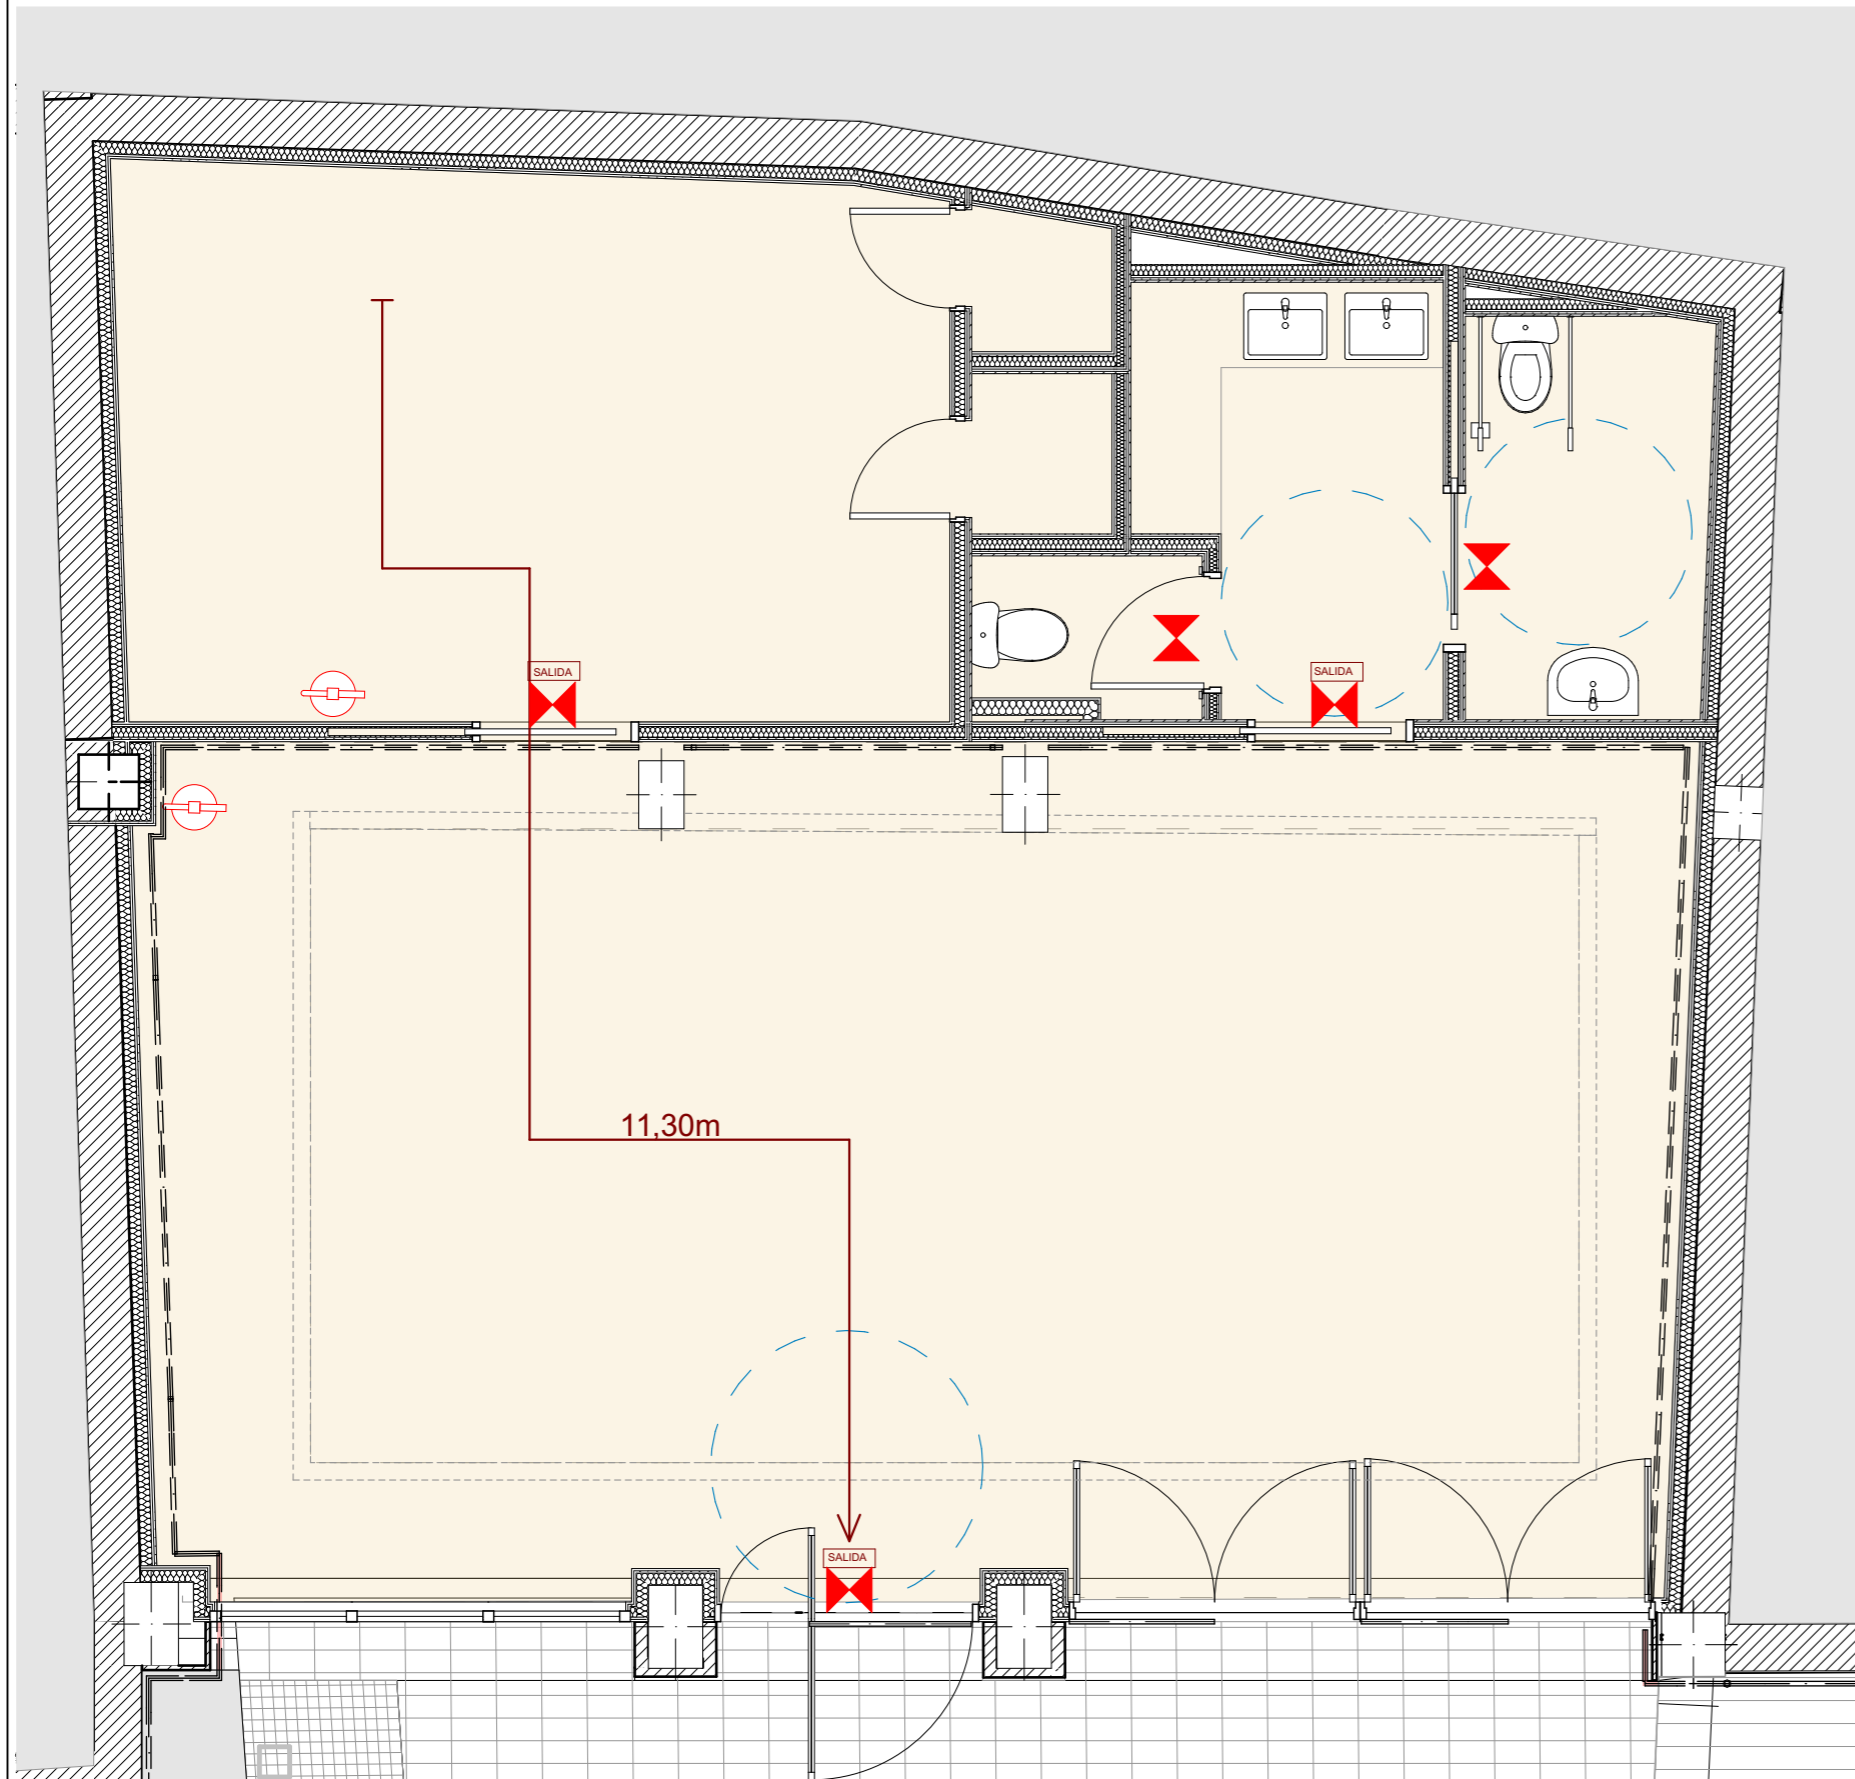LUMINARIAS PARA MURO DESDE SUELO

Título de proyecto	Adecuación de la urbanización de los solares de la calle Cardenal Hurtado de Mendoza, 8,10 y 12 y del local de Arostegi 12 y 14	Nombre del plano	INST. - Electricidad y Telecom. - Urbano	Nº de plano	R de plano
Ciente	Bermeoko Udala	Fase	Proyecto de ejecución	Fichero	20171030 PE Bekoportala .pln
 Jorge Rodríguez García Colegiado nº3349 COAVN		 Ugaitz Gaztelu Onaindia Colegiado nº5143 COAVN		Escala / formato	1:100
 info@viewarkitektura.eu 605 230 858 Alameda de Urquijo, 87. 48013 - Bilbao www.viewarkitektura.eu				Fecha	2017/09/01



INSTALACIÓN CONTRA INCENDIOS


-  Luz de Emergencia
-  Detector de Humos
-  Extintor polvo ABC de 6Kg.
-  1 Sector de incendios



ESCALA 1:50



Título de proyecto Adecuación de la urbanización de los solares de la calle Cardenal Hurtado de Mendoza, 8,10 y 12 y del local de Arostegi 12 y 14	Nombre del plano INST. - Justificación Incendios	Nº de plano I.03 R de plano
Cliente Bermeoko Udala	Fase Proyecto de ejecución	Fichero 20171030 PE Bekoportala .pln
 Jorge Rodríguez García Colegiado nº3349 COAVN	 Ugaitz Gaztelu Onaindia Colegiado nº5143 COAVN	 info@viewarkitektura.eu 605 230 858 Almda. de Urquijo, 87. 48013 - Bilbao www.viewarkitektura.eu Escala / formato 1:50 Fecha 2017/09/01

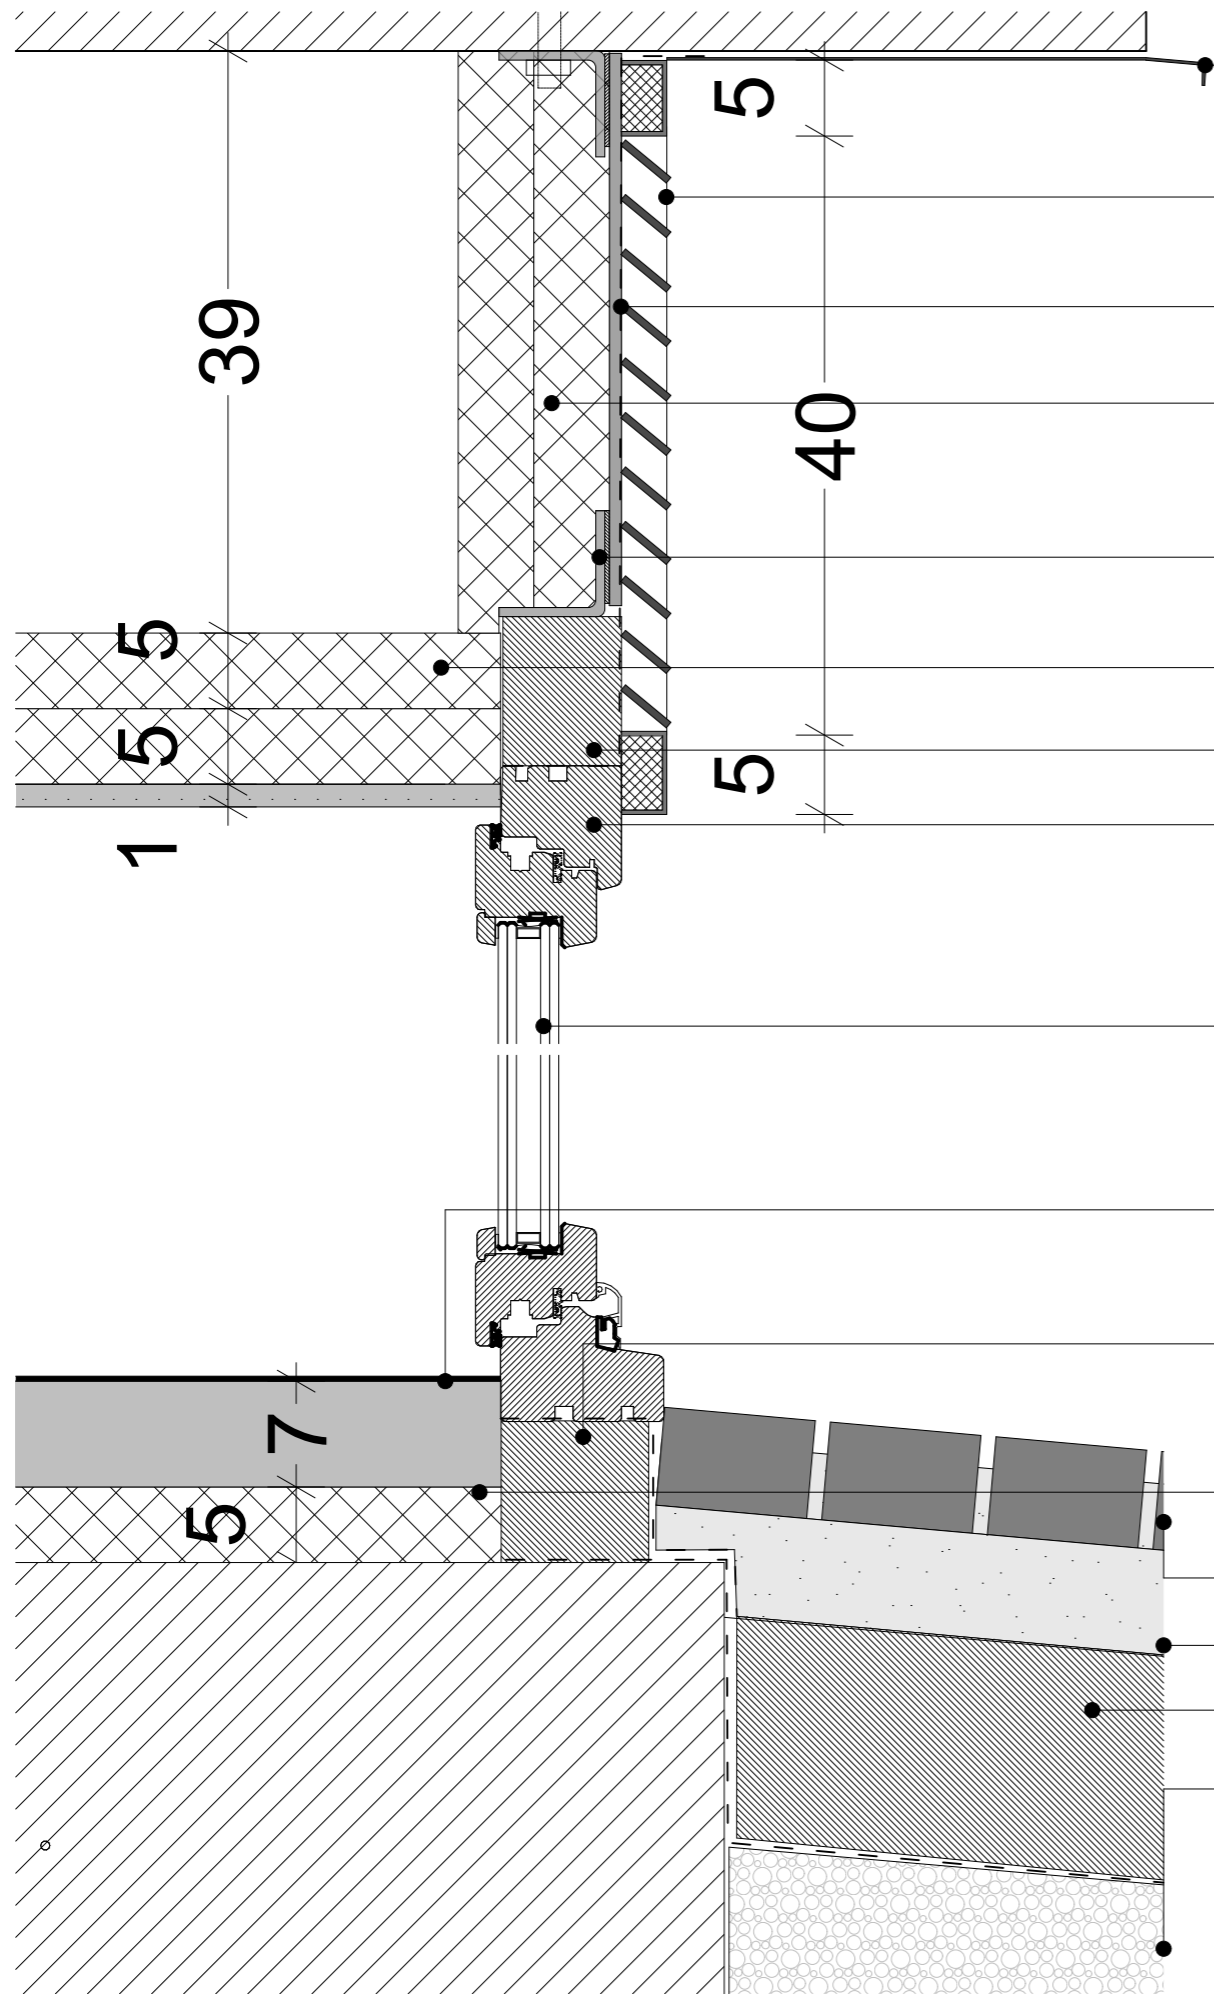

Remate de chapa aluminio prelacada a una cara de 1,2 mm de espesor con goterón 1 cm por fuera del aplacado del aplacado existente

Lama de intemperie con marco frontal y lamas de chapa perfilada de aluminio lacado

Plena de acero soldado a los perfil en L para cargadero

Aislamiento térmico formado de doble panel rigido de lana mineral de 70 Kg/m3 de densidad de 50 mm de espesor

Perfil longitudinal en L de 70 x 70 mm

Aislamiento térmico formado de doble panel rigido de lana mineral de 70 Kg/m3 de densidad de 50 mm de espesor

Premarco de pino de 80 x 100 mm

Carpinteria exterior de madera de pino laminado con acabado barnizado mate y pintado de color marrón por el exterior

Doble acristalamiento Solar.lite Control solar + seguridad (laminar) "CONTROL GLASS ACÚSTICO Y SOLAR", conjunto formado por vidrio exterior Templa.lite Solar.lite Azul de 6 mm, cámara de aire deshidratada con perfil separador de aluminio y doble sellado perimetral, de 14 mm y cámara rellena de argón, y vidrio interior laminar incoloro de 6+6 mm de espesor compuesto por dos lunas de vidrio de 6 mm

Lámina de Linoleo sobre recrecido de 70-100 mm

Premarco de pino de 100 x 100 mm

Aislamiento térmico de paneles de poliesreno extruido (XPS) Danopren Tr de 50mm de espesor de alta resistencia a compresión y minima absorcion de agua

Adoquín de granito Gris Perla 80x80x50mm

Formación de pendientes con arcilla expandida con espesor medio de 100 mm

Solera de hormigón de 150 mm

Capa de grava de 200 mml


Título de proyecto	Adecuación de la urbanización de los solares de la calle Cardenal Hurtado de Mendoza, 8,10 y 12 y del local de Arostegi 12 y 14	Nombre del plano	CONSTR. Detalles Constructivos local	Nº de plano	R de plano
Cliente	Bermeoko Udala	Fase	Proyecto de ejecución	Nº de plano	CD.01
				Fichero	20171030 PE Bekoportala .pln
				Escala / formato	1:5
				Fecha	2017/09/01

J.R.G.
Jorge Rodríguez García
Colegiado nº3349 COAVN


Ugaitz
Ugaitz Gaztelu Onaindia
Colegiado nº5143 COAVN

view
arkitektura eta ikerketa
info@viewarkitektura.eu 605 230 858
Aimda de Urquijo, 87. 48013 - Bilbao
www.viewarkitektura.eu

DETALLES ELECTRICIDAD Y ALUMBRADO

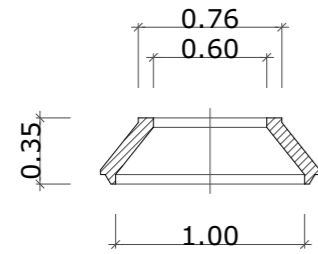

SECCION A-A

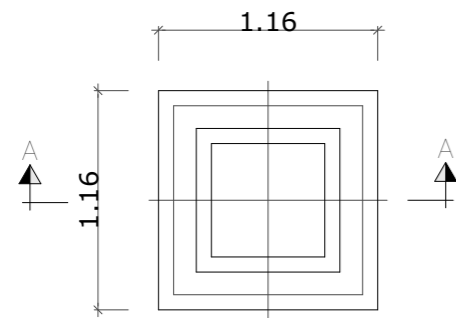


PLANTA

PIEZA C


NOTA:

SE PODRA UTILIZAR CUALQUIER OTRA ARQUETA DE HORMIGÓN O POLIESTER HOMOLOGADO POR LA COMPAÑÍA

ARQUETA ENERGIA ELECTRICA B.T/M.T

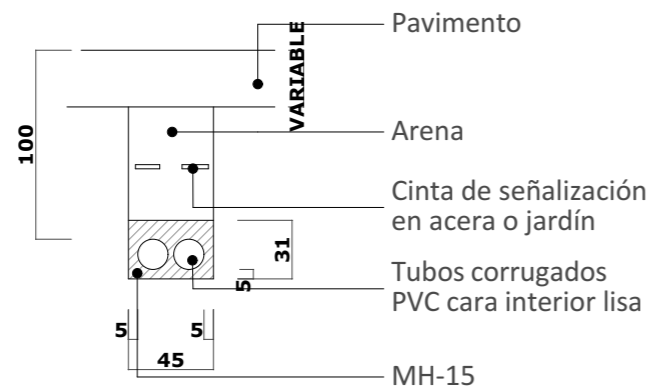


SECCIONES TIPO DE CANALIZACION 2T í160

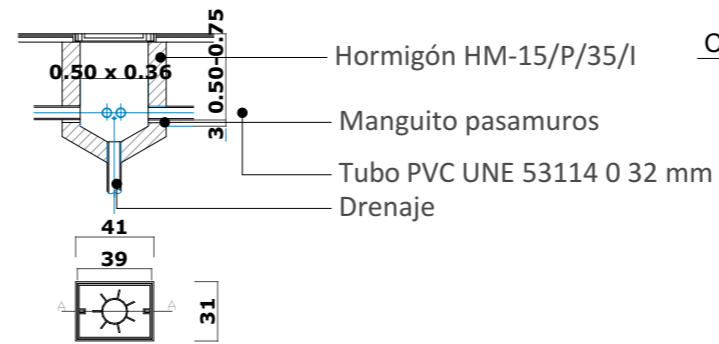

CANALIZACION EN ACERA


ARQUETA DE HORMIGON EN ACERA

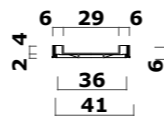

SECCION A-A

UNA VEZ INSTALADO RECUBRIR CON PINTURA ANTI-OXIDANTE HASTA 200 mm, SOBRE LA BASE PARA EVITAR LA CORROSIÓN

BASE DE COLUMNA SIN ESCALA

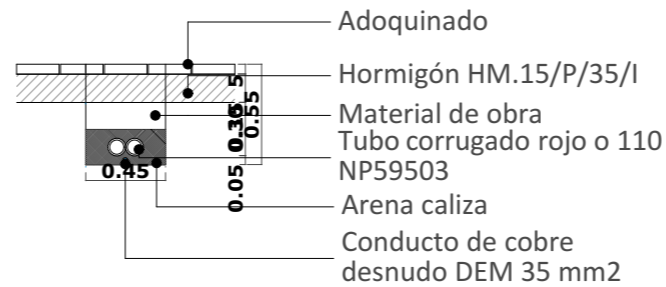

NOTA:
PLACA DE ASIENTO Y TORNILLERIA BAJO PAVIMENTO

PLACA DE ASIENTO SIN ESCALA


- ACERO A-360, GRADO B SEGUN UNE 36.080-1978, 1. PARTE
- CALCULO DE CARGAS SEGUN UNE 72.406 Y MV-101
- PROTECCION SUPERFICIAL: GALVANIZADO EN CALIENTE CON UN ESPSOR MINIMO DE ZINC DE 450 Kg/m Y CARGA SEGUN UNE 72.404
- IMPRIMACION: ZINC. OXIDO DE ZINC SEGUN INTA 164.204, ESPESOR DE PELICULA SECA 300 MICRAS
- INTERMEDIA: CAPA DE PINTURA EPOXI DE DOS COMPONENTES, ESPESOR PELICULA SECA 50 MICRAS
- ACABADO: CAPA DE PINTURA DE POLIURETANO ALIFATICO DE ALTO CUERPO, DE DOS COMPONENTES, ESPESOR PELICULA SECA DE 50 MICRAS. COLOR NEGRO MATE

H(m)	A	B	C	í	d	e	F	G	K	L	N	P	R	S	T	U	V	e ₁
12	-	440	140	60	-	285	400	50	25	50	200	-	150	37	133	30	-	


LAS COTAS "e", "e 1" QUEDARAN DEFINIDAS SEGUN NORMA EN-40.2

Título de proyecto	Adecuación de la urbanización de los solares de la calle Cardenal Hurtado de Mendoza, 8,10 y 12 y del local de Arostegi 12 y 14	Nombre del plano	CONSTR. Detalles Inst. electricidad y alumbrado	Nº de plano	R de plano
Ciente	Bermeoko Udala	Fase	Proyecto de ejecución	Fichero	20171030 PE Bekoportala .pln
				Escala / formato	1:40
	Jorge Rodríguez García Colegiado nº3349 COAVN	Ugaitz Gaztelu Onaindia Colegiado nº5143 COAVN		Fecha	2017/09/01


DETALLES SANEAMIENTO

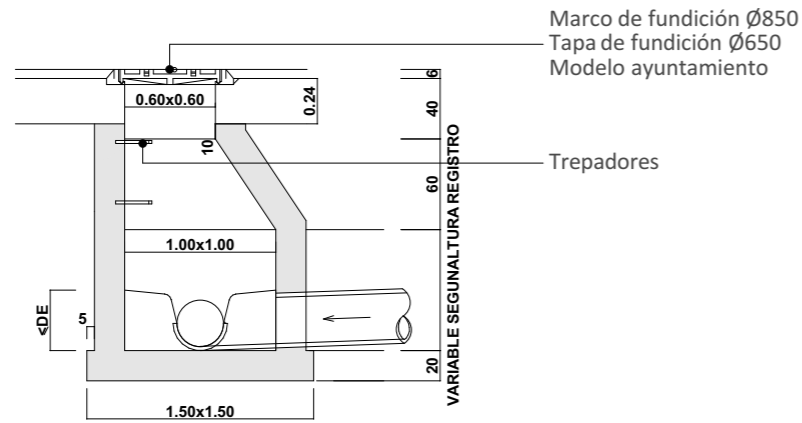


SECCION A-A

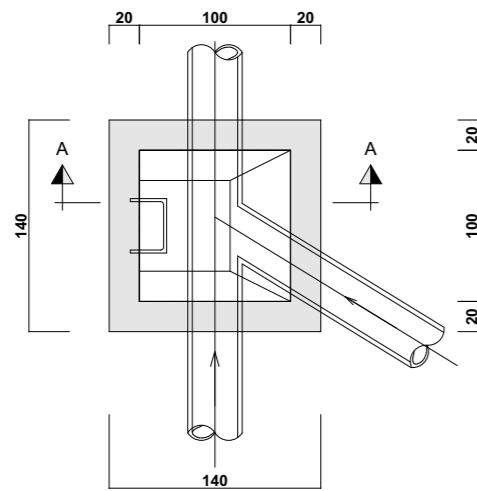


MODELO DE POZO DE REGISTRO SENCILLO SIN CAMARA

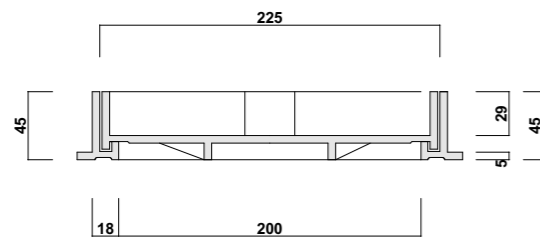


SECCION A-A

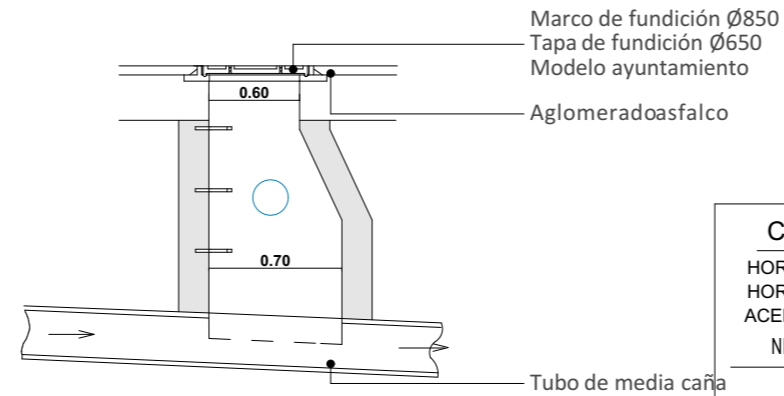

SECCION D-D

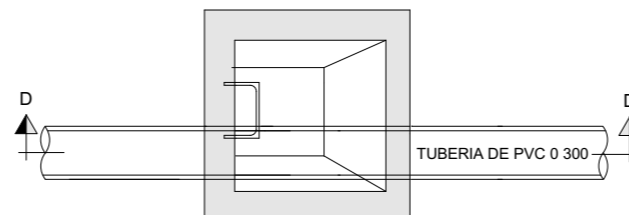

MODELO DE POZO DE REGISTRO DOBLE DESPLAZADO SIN CAMARA

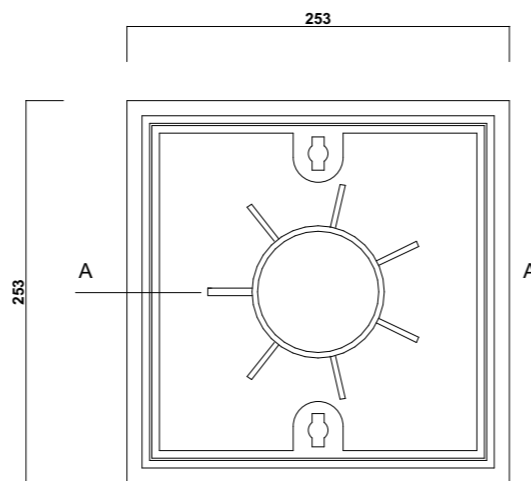

PLANTA

COLOCAR EN LA PARTE INFERIOR DE LA FUNDICION DE LA TAPAY EL MARCO :

NORMA EN124
FABRICANTE
GS
D400

RECUBRIMIENTOS DE ARMADURA	
PARAMENTO	RECUBRIMIENTO NOMINAL
TODA LA OBRA	35mm

CARACTERISTICAS DE LOS MATERIALES

HORMIGON DE LIMPIEZA	HM-15/P/35/I
HORMIGON ESTRUCTURAL	HM-35/P/35/I
ACERO EN ARMADURAS	B 500 S

NIVEL DE CONTROL Y COEFICIENTE DE SEGURIDAD DE LOS MATERIALES

	NIVEL DE CONTROL		γ
	ESTADISTICO	NORMAL	
HORMIGON	1.50		
ACERO		1.15	

NIVEL DE CONTROL DE EJECUCION Y

COEFICIENTES DE MAYORACION DE ACCIONES

NIVEL DE CONTROL : NORMAL

TIPO DE ACCION	ESTADO LIMITE ULTIMO E.L.U.		ESTADO LIMITE SERVICIO E.L.S.	
	FAVORABLE	DESFAVORABLE	FAVORABLE	DESFAVORABLE
PERMANENTE	1.00	1.50	1.00	1.00
PERMANENTE DE VALOR NO CONSTANTE	1.00	1.60	1.00	1.00
VARIABLE	0.00	1.60	0.00	1.00

NOTA:

- (*0.10) CUANDO LAS ARQUETAS ESTAN SITUADAS SOBRE ESTRUCTURA

NOTA:

-REJILLA ENTRE APARCAMIENTO Y CALZADA CONCAVA C-250 CON MARCO REFORZADO CONCAVO Y ATORNILLADAS
-TAPAS CON CIERRES DE SEGURIDAD

NOTA:

LAS CARAS EXTERIORES DE TODOS LOS POZOS DE HORMIGON ARMADO SE IMPERMEABILIZARAN CON PINTURA ASFALTICA CON DOTACION DE 1.5 Kg/m.




NOTA:





SECCIONES TIPO, DE ZANJAS. VER PLANO 7.2.2 DETALLE DE DRENAJE

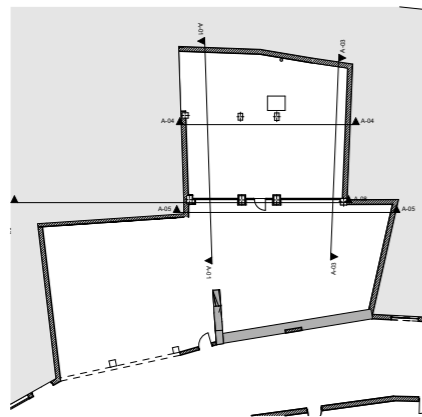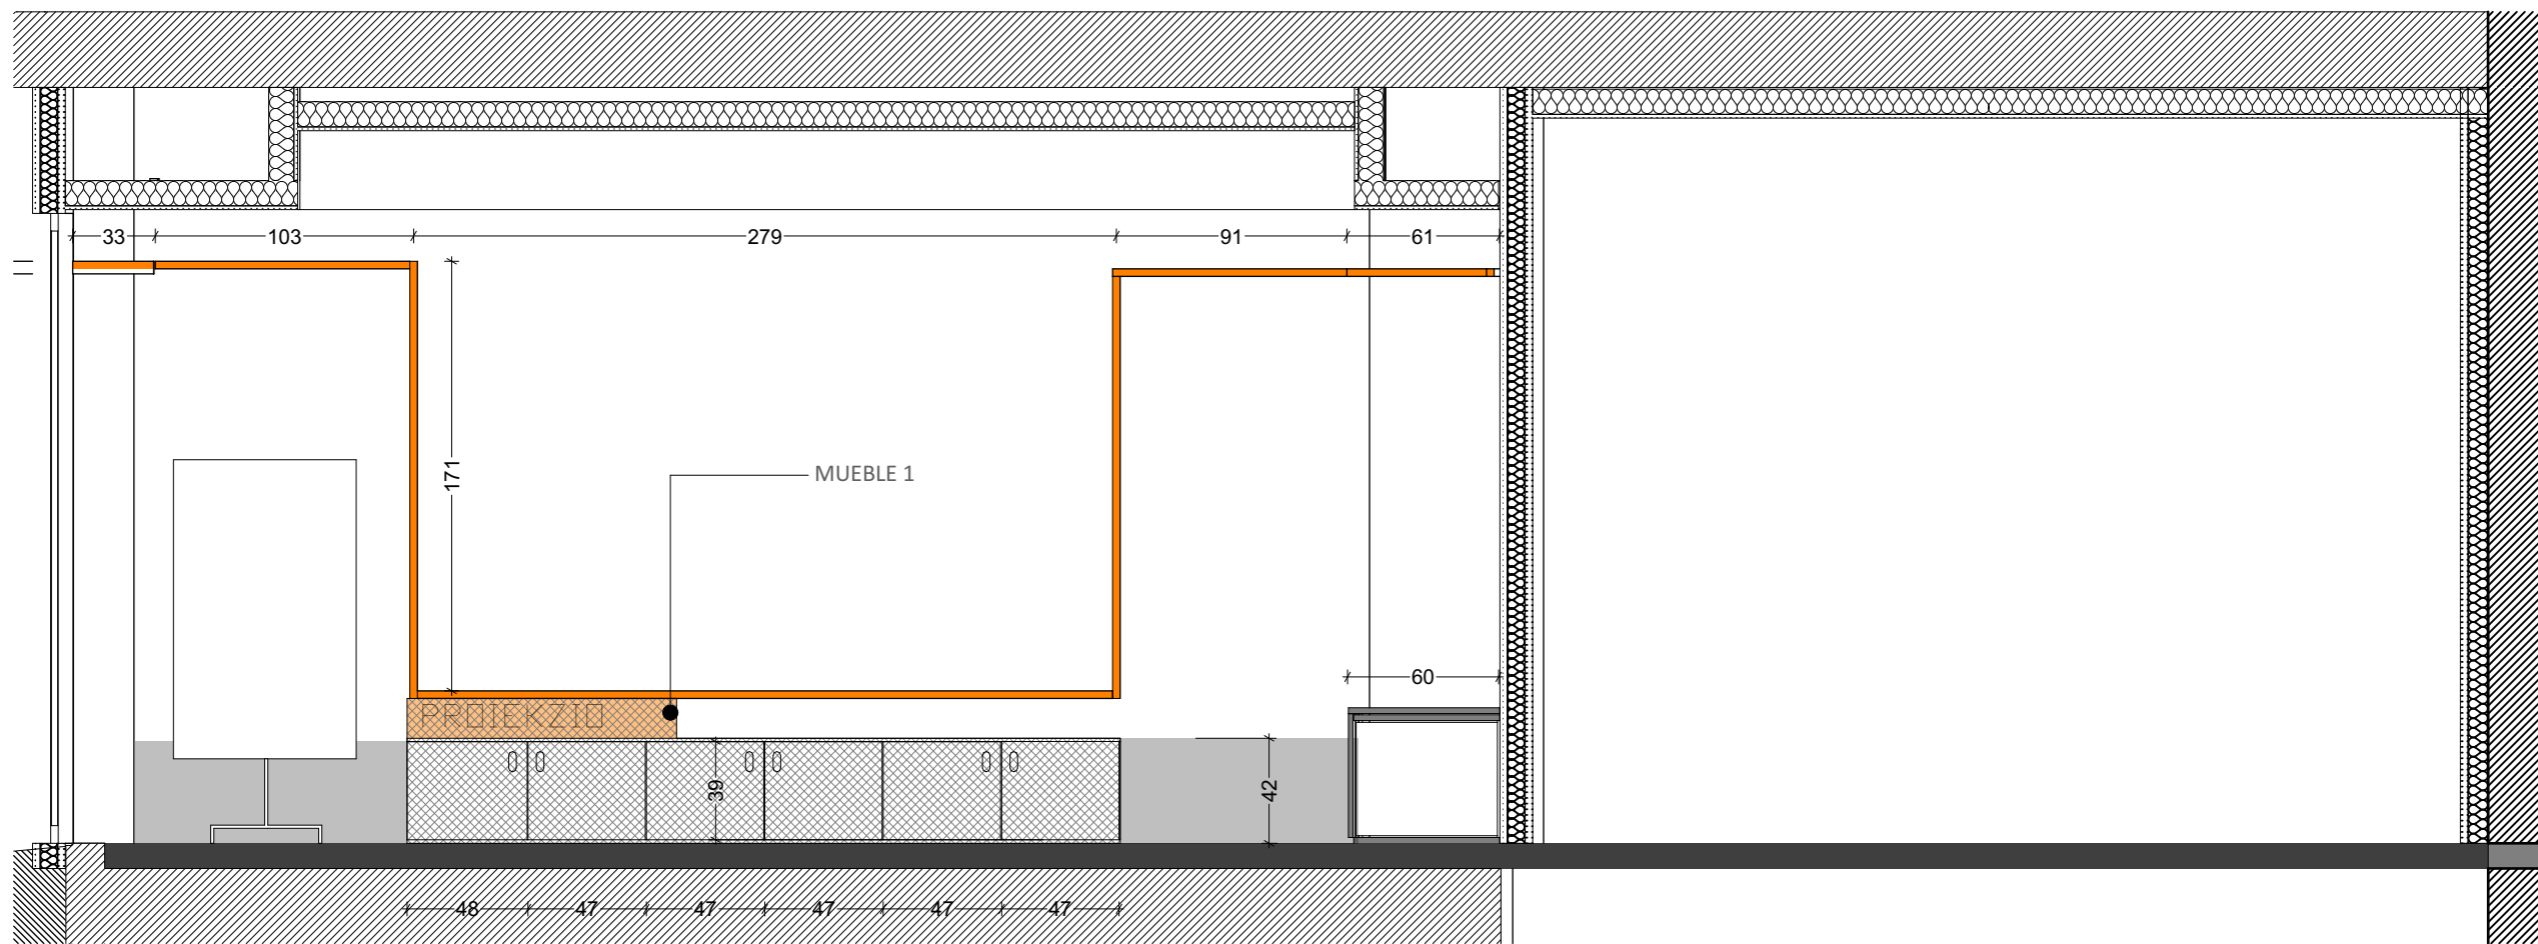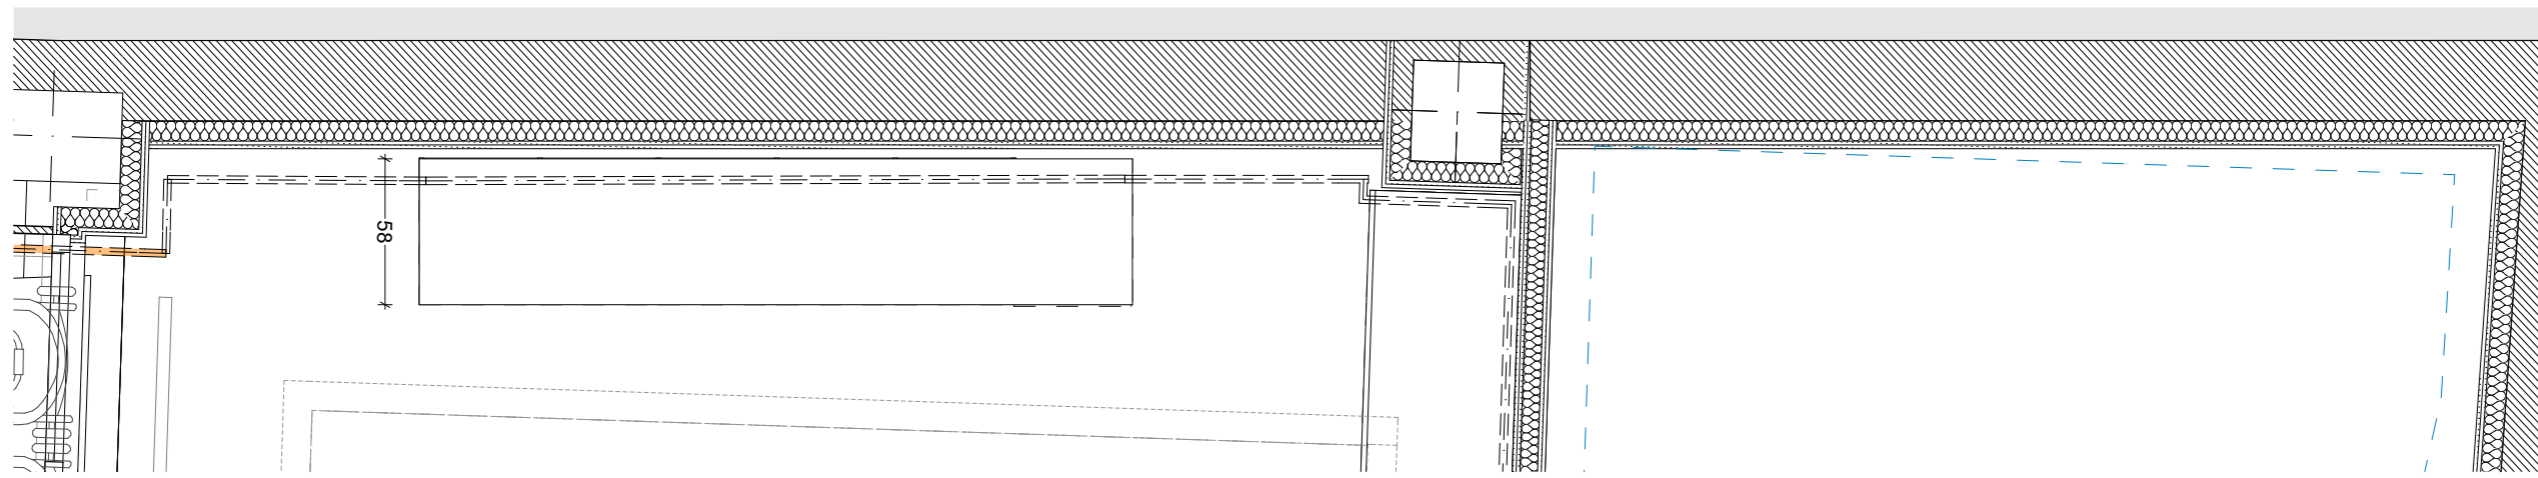


NOTA:

MARCOS, TAPAS Y REJILLAS DE FUNDICION DUCTIL, IMPRESO EL NOMBRE Y ESCUDO DE BILBAO;
D-400 CALZADA
C-250 BORDE CALZADA o ACERA
B-125 ZONA VERDE

Título de proyecto	Adecuación de la urbanización de los solares de la calle Cardenal Hurtado de Mendoza, 8,10 y 12 y del local de Arostegi 12 y 14	Nombre del plano	CONSTR. Detalles Inst. saneamiento	Nº de plano	R de plano	
Ciente	Bermeoko Udala	Fase	Proyecto de ejecución	Fichero	20171030 PE Bekoportala .pln	
				Escala / formato	1:50	
	Jorge Rodríguez García Colegiado nº3349 COAVN		Ugaiz Gaztelu Onaindia Colegiado nº5143 COAVN	Fecha	2017/09/01	
			view arkitektura eta ikerketa	info@viewarkitektura.eu 605 230 858 Aimda de Urquijo, 87. 48013 - Bilbao www.viewarkitektura.eu		









-  Mobiliario ejecutado en tablero de OSB de 18 mm con acabado barniz mate de tono a elegir en obra
-  Mobiliario ejecutado en tablero de OSB de 18 mm lijado, limpiado y lacado en color a elegir en obra.
-  Pintura mineral al silicato sobre paramento interior vertical, tipo KEIM Optil. Color según dirección facultativa
-  Alicatado sobre paramento interior vertical de 10 x 10 cm tipo Metro con rejunteo según dirección facultativa

-  Carril tubular de 50 mm de diámetro de tubo de acero pintado en color a elegir en obra anclado a fábrica
-  Tablero Contrachapado de Abedul de 18 mm
-  Lámina homogénea de linóleo de 4 mm de espesor con tratamiento antiestático. Acabado según dirección facultativa

ESCALA 1:30

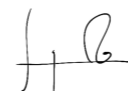

Título de proyecto Adecuación de la urbanización de los solares de la calle Cardenal Hurtado de Mendoza, 8,10 y 12 y del local de Arostegi 12 y 14		Nombre del plano Estado Reformado - Alzado interior local 01	Nº de plano CF.01	R de plano
Cliente Bermeoko Udala		Fase Proyecto de ejecución	Fichero 20171030 PE Bekoportala .pln	
 Jorge Rodríguez García Colegiado nº3349 COAVN		 Ugaitz Gaztelu Onaindia Colegiado nº5143 COAVN		Escala / formato 1:30, 1:500
 info@viewarkitektura.eu 605 230 858 Aimda de Urujo, 87. 48013 - Bilbao www.viewarkitektura.eu		Fecha 2017/09/01		

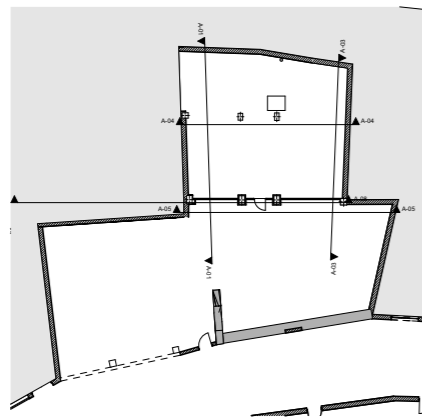
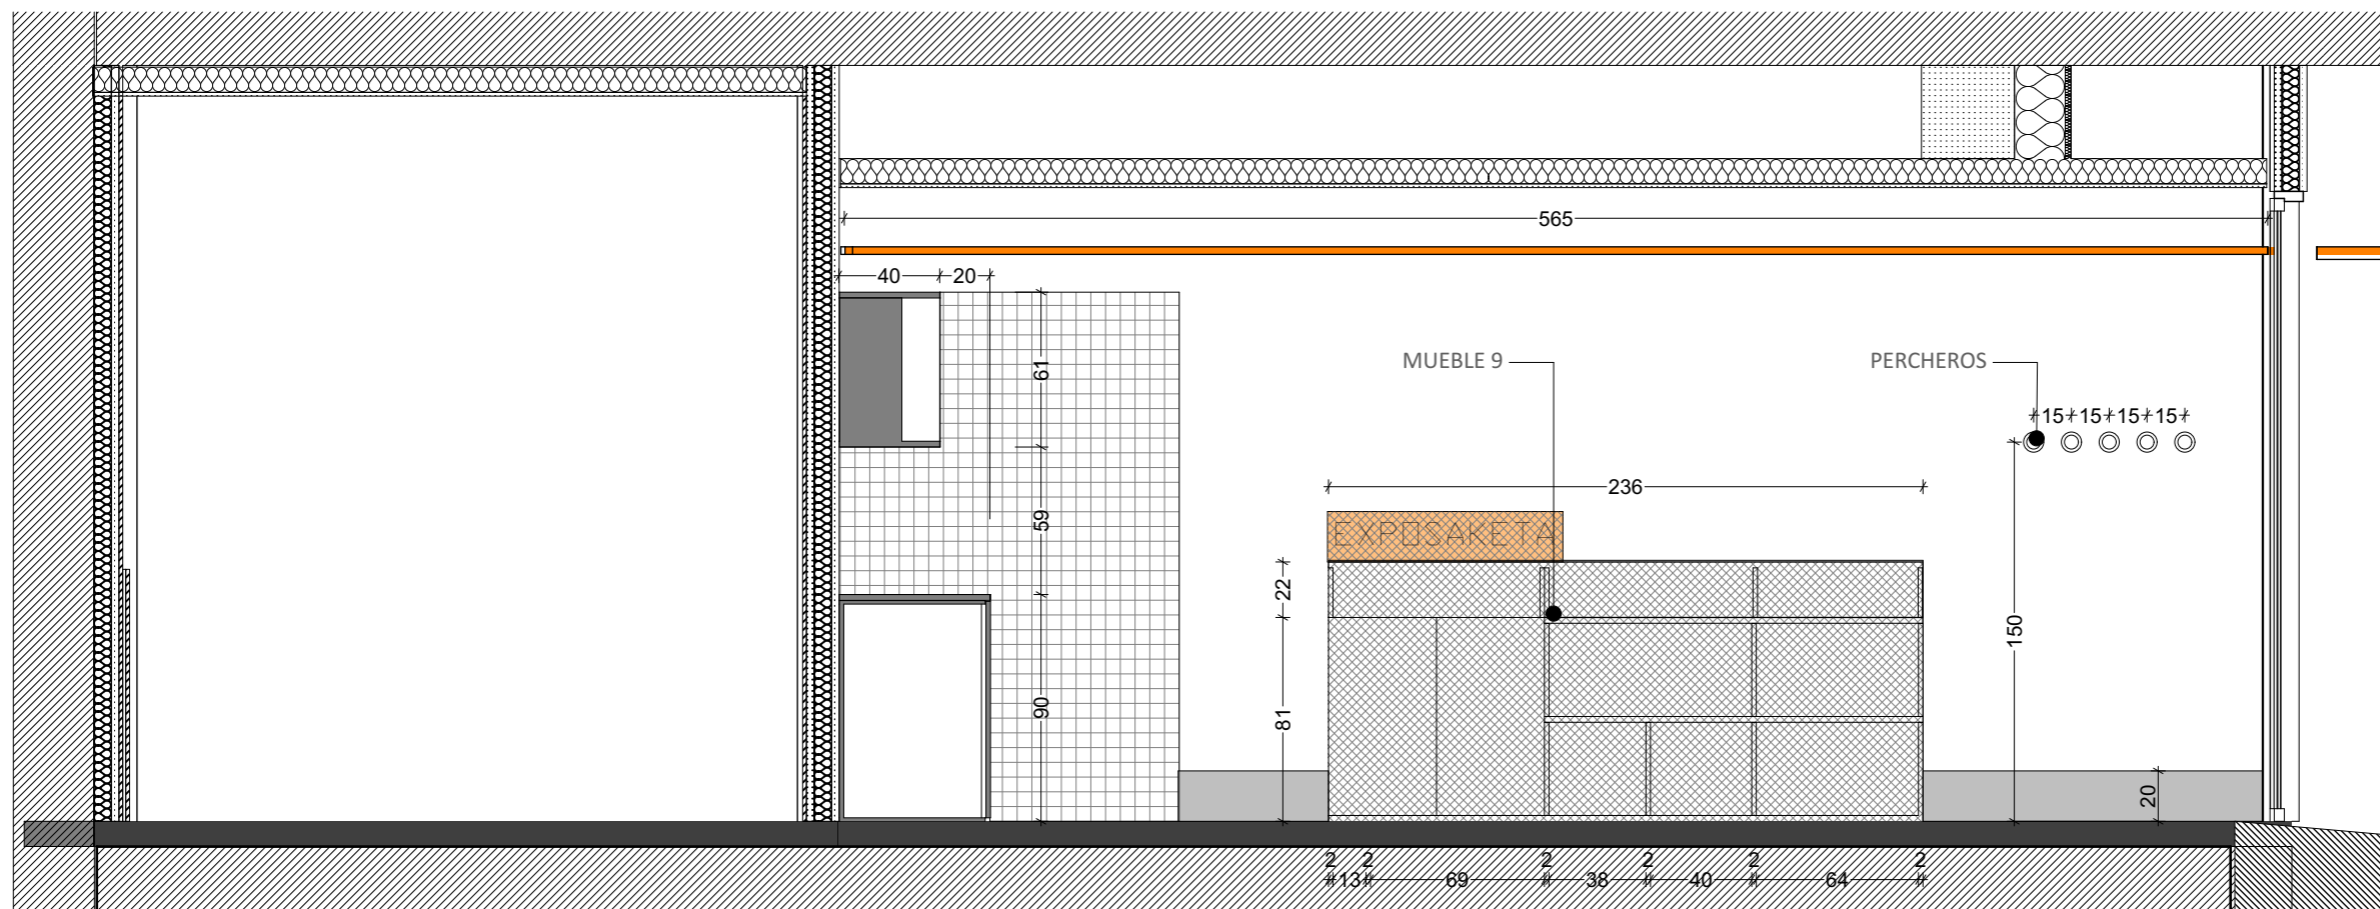
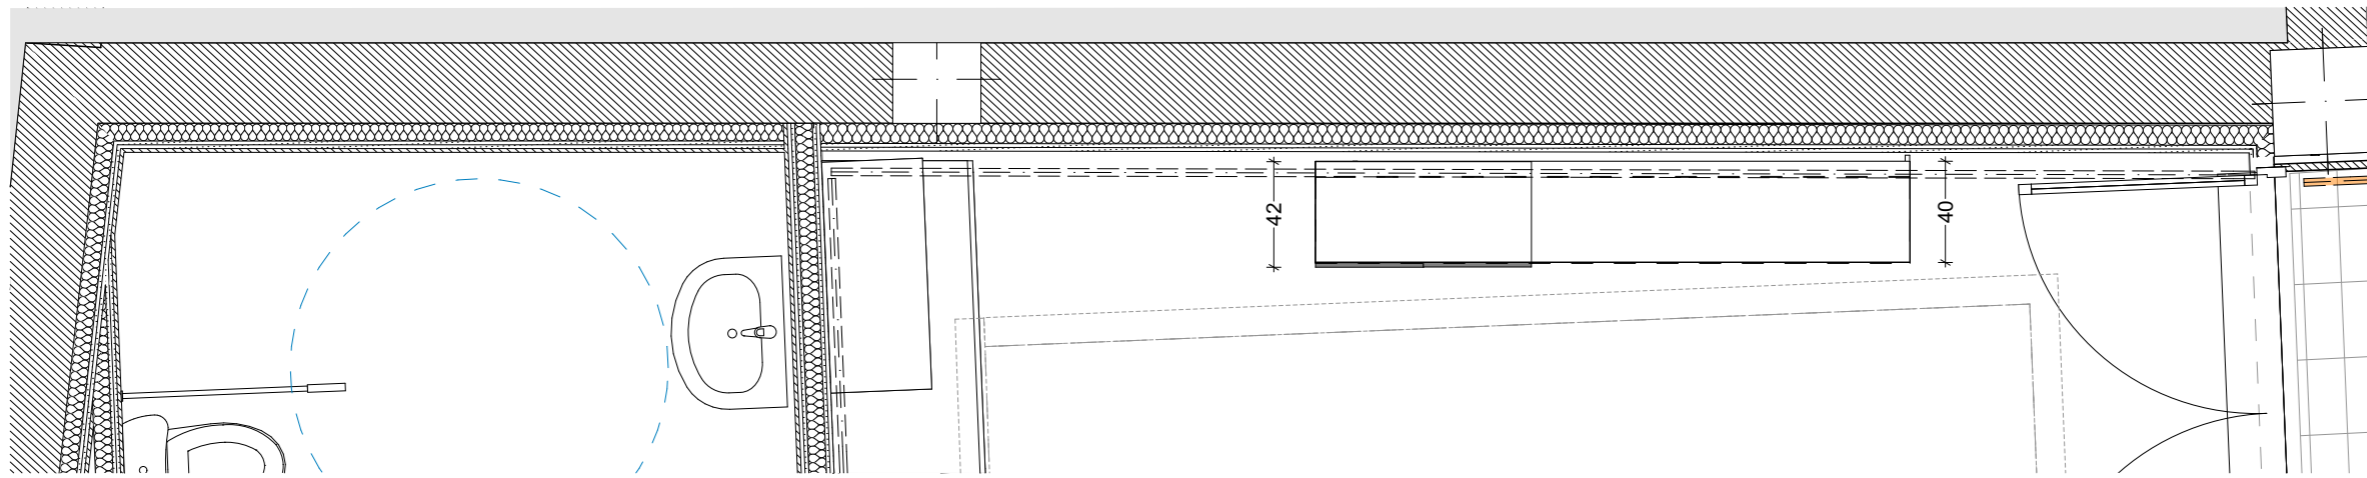






- Mobiliario ejecutado en tablero de OSB de 18 mm con acabado barniz mate de tono a elegir en obra
- Mobiliario ejecutado en tablero de OSB de 18 mm lijado, limpiado y lacado en color a elegir en obra.
- Pintura mineral al silicato sobre paramento interior vertical, tipo KEIM Optil. Color según dirección facultativa
- Alicatado sobre paramento interior vertical de 10 x 10 cm tipo Metro con rejunteo según dirección facultativa
- Carril tubular de 50 mm de diámetro de tubo de acero pintado en color a elegir en obra anclado a fábrica
- Tablero Contrachapado de Abedul de 18 mm
- Lámina homogénea de linoleo de 4 mm de espesor con tratamiento antiestático. Acabado según dirección facultativa




ESCALA 1:30

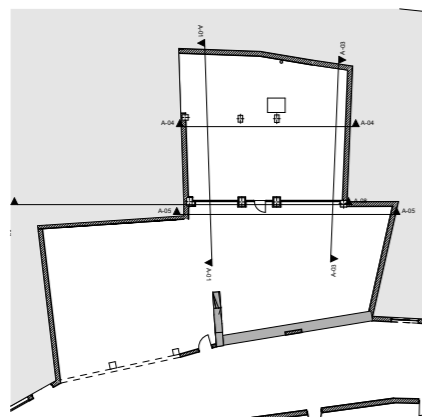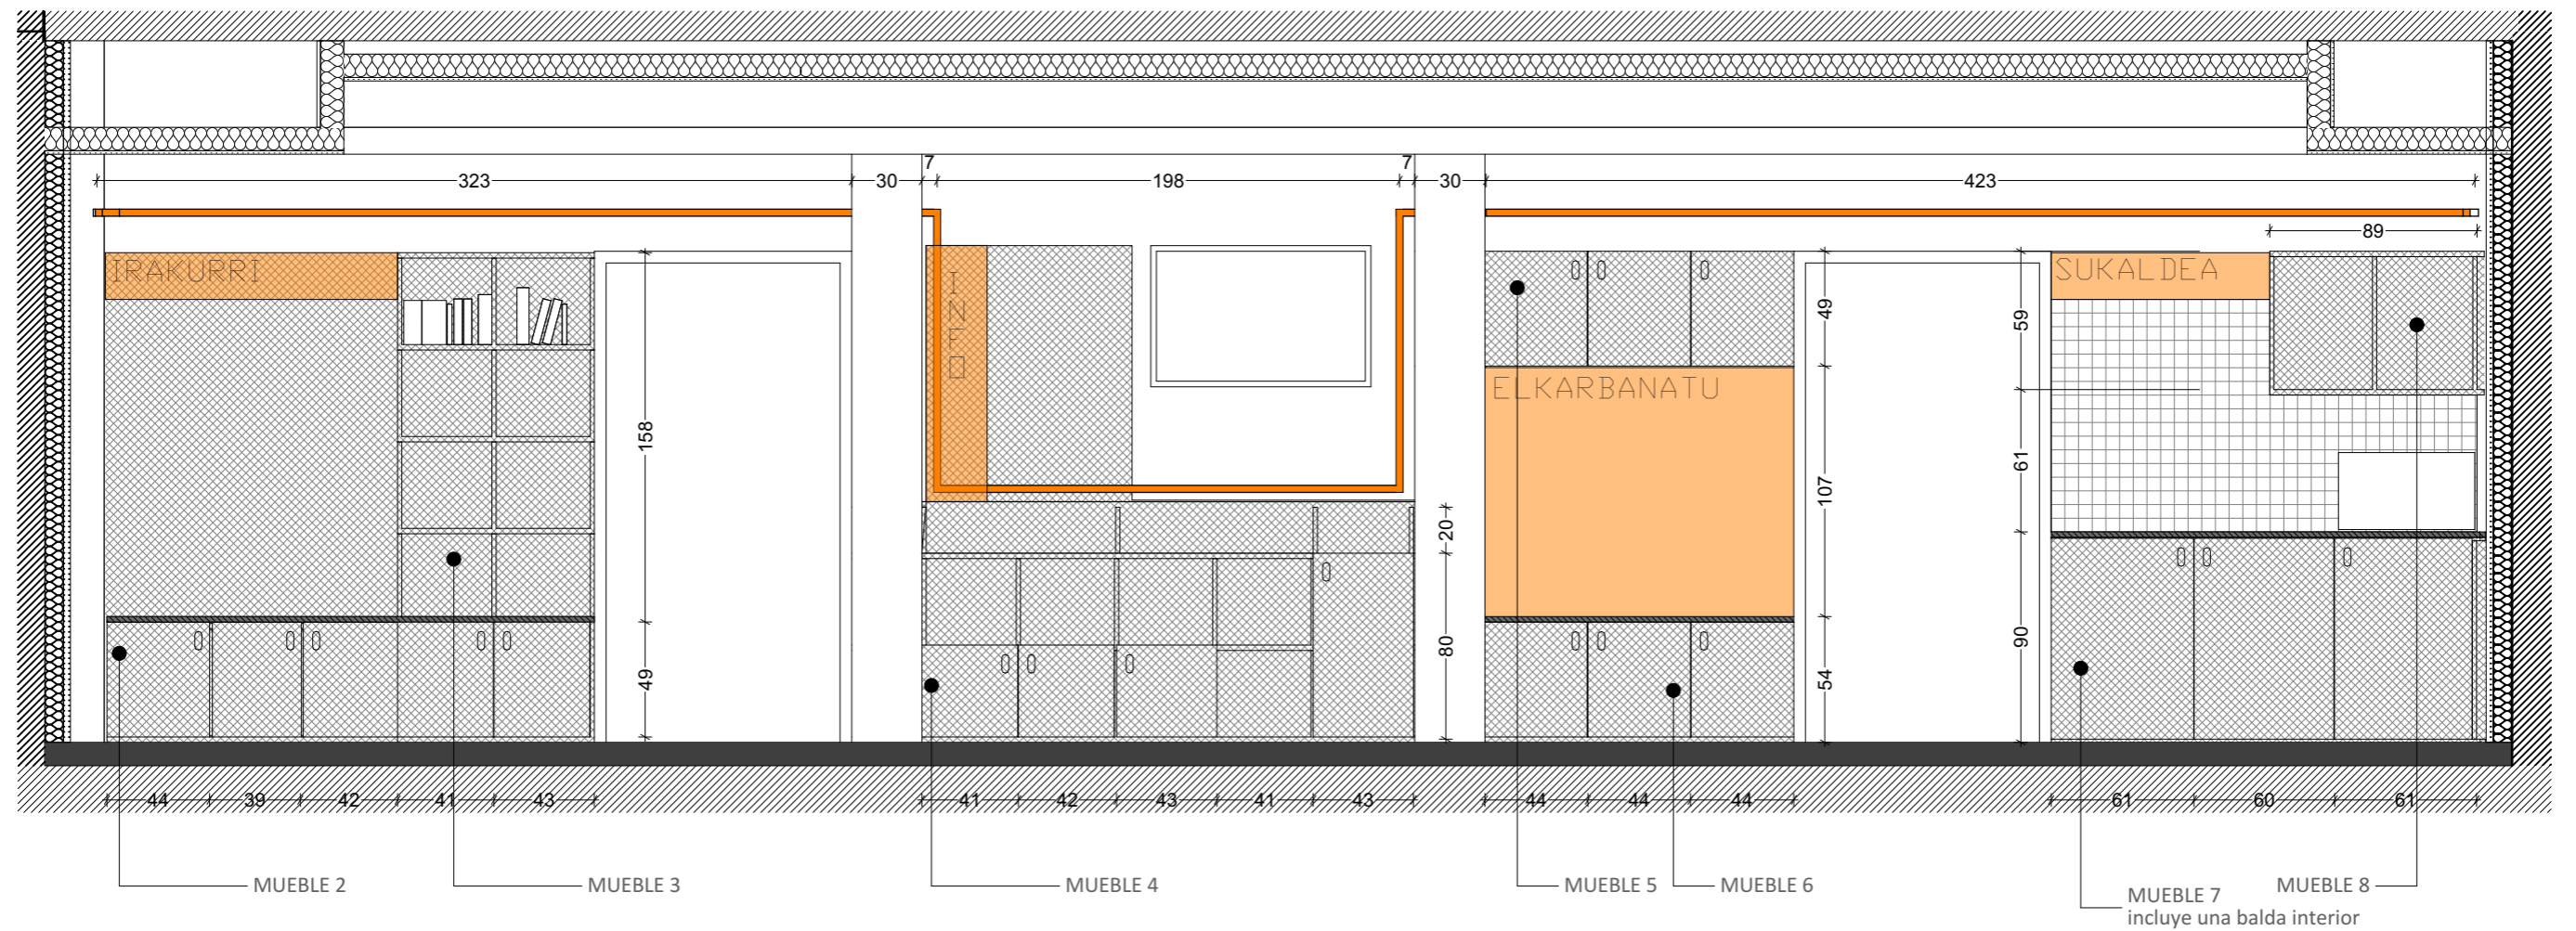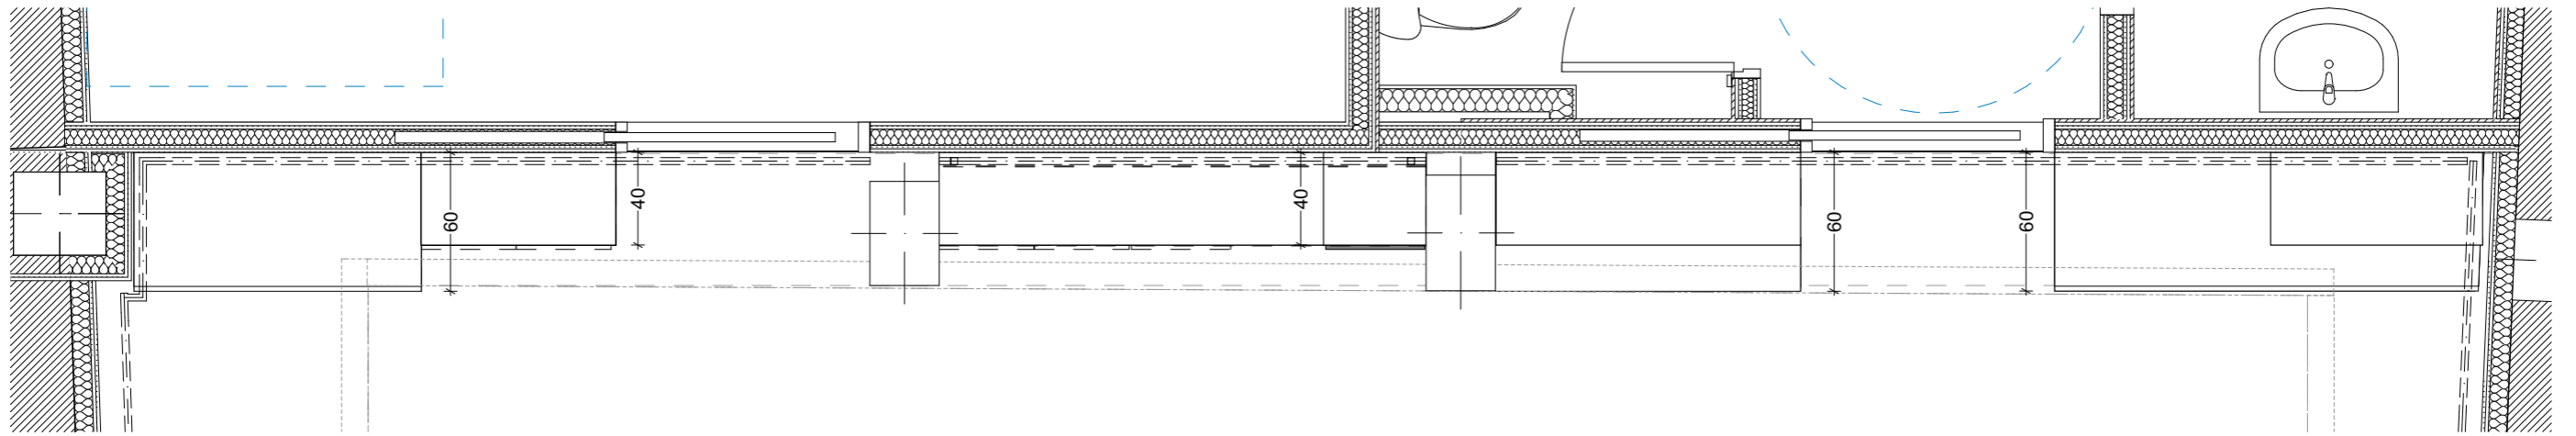

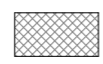Título de proyecto Adecuación de la urbanización de los solares de la calle Cardenal Hurtado de Mendoza, 8,10 y 12 y del local de Arostegi 12 y 14		Nombre del plano Estado Reformado - Alzado interior local 02	Nº de plano CF.02	R de plano
Cliente Bermeoko Udala		Fase Proyecto de ejecución	Fichero 20171030 PE Bekoportala .pln	
Jorge Rodríguez García Colegiado nº3349 COAVN		Ugaitz Gaztelu Onaindia Colegiado nº5143 COAVN		Escala / formato 1:30, 1:500
view arkitektura eta ikerketa		info@viewarkitektura.eu 605 230 858 Aimda de Urujo, 87. 48013 - Bilbao www.viewarkitektura.eu		Fecha 2017/09/01

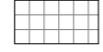



-  Mobiliario ejecutado en tablero de OSB de 18 mm con acabado barniz mate de tono a elegir en obra
-  Mobiliario ejecutado en tablero de OSB de 18 mm lijado, limpiado y lacado en color a elegir en obra.
-  Pintura mineral al silicato sobre paramento interior vertical, tipo KEIM Optil. Color según dirección facultativa
-  Alicatado sobre paramento interior vertical de 10 x 10 cm tipo Metro con rejunteo según dirección facultativa

-  Carril tubular de 50 mm de diámetro de tubo de acero pintado en color a elegir en obra anclado a fábrica
-  Tablero Contrachapado de Abedul de 18 mm
-  Lámina homogénea de linoleo de 4 mm de espesor con tratamiento antiestático. Acabado según dirección facultativa

ESCALA 1:30

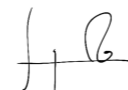


Título de proyecto	Adecuación de la urbanización de los solares de la calle Cardenal Hurtado de Mendoza, 8,10 y 12 y del local de Arostegi 12 y 14	Nombre del plano	Estado Reformado - Alzado interior local 03	Nº de plano	R de plano
Cliente	Bermeoko Udala	Fase	Proyecto de ejecución	Fichero	20171030 PE Bekoportala .pln
 Jorge Rodríguez García Colegiado nº3349 COAVN		 Ugaitz Gaztelu Onaindia Colegiado nº5143 COAVN		 view info@viewarkitektura.eu 605 230 858 Alameda de Urquijo, 87. 48013 - Bilbao www.viewarkitektura.eu	Escala / formato 1:500, 1:30 Fecha 2017/09/01

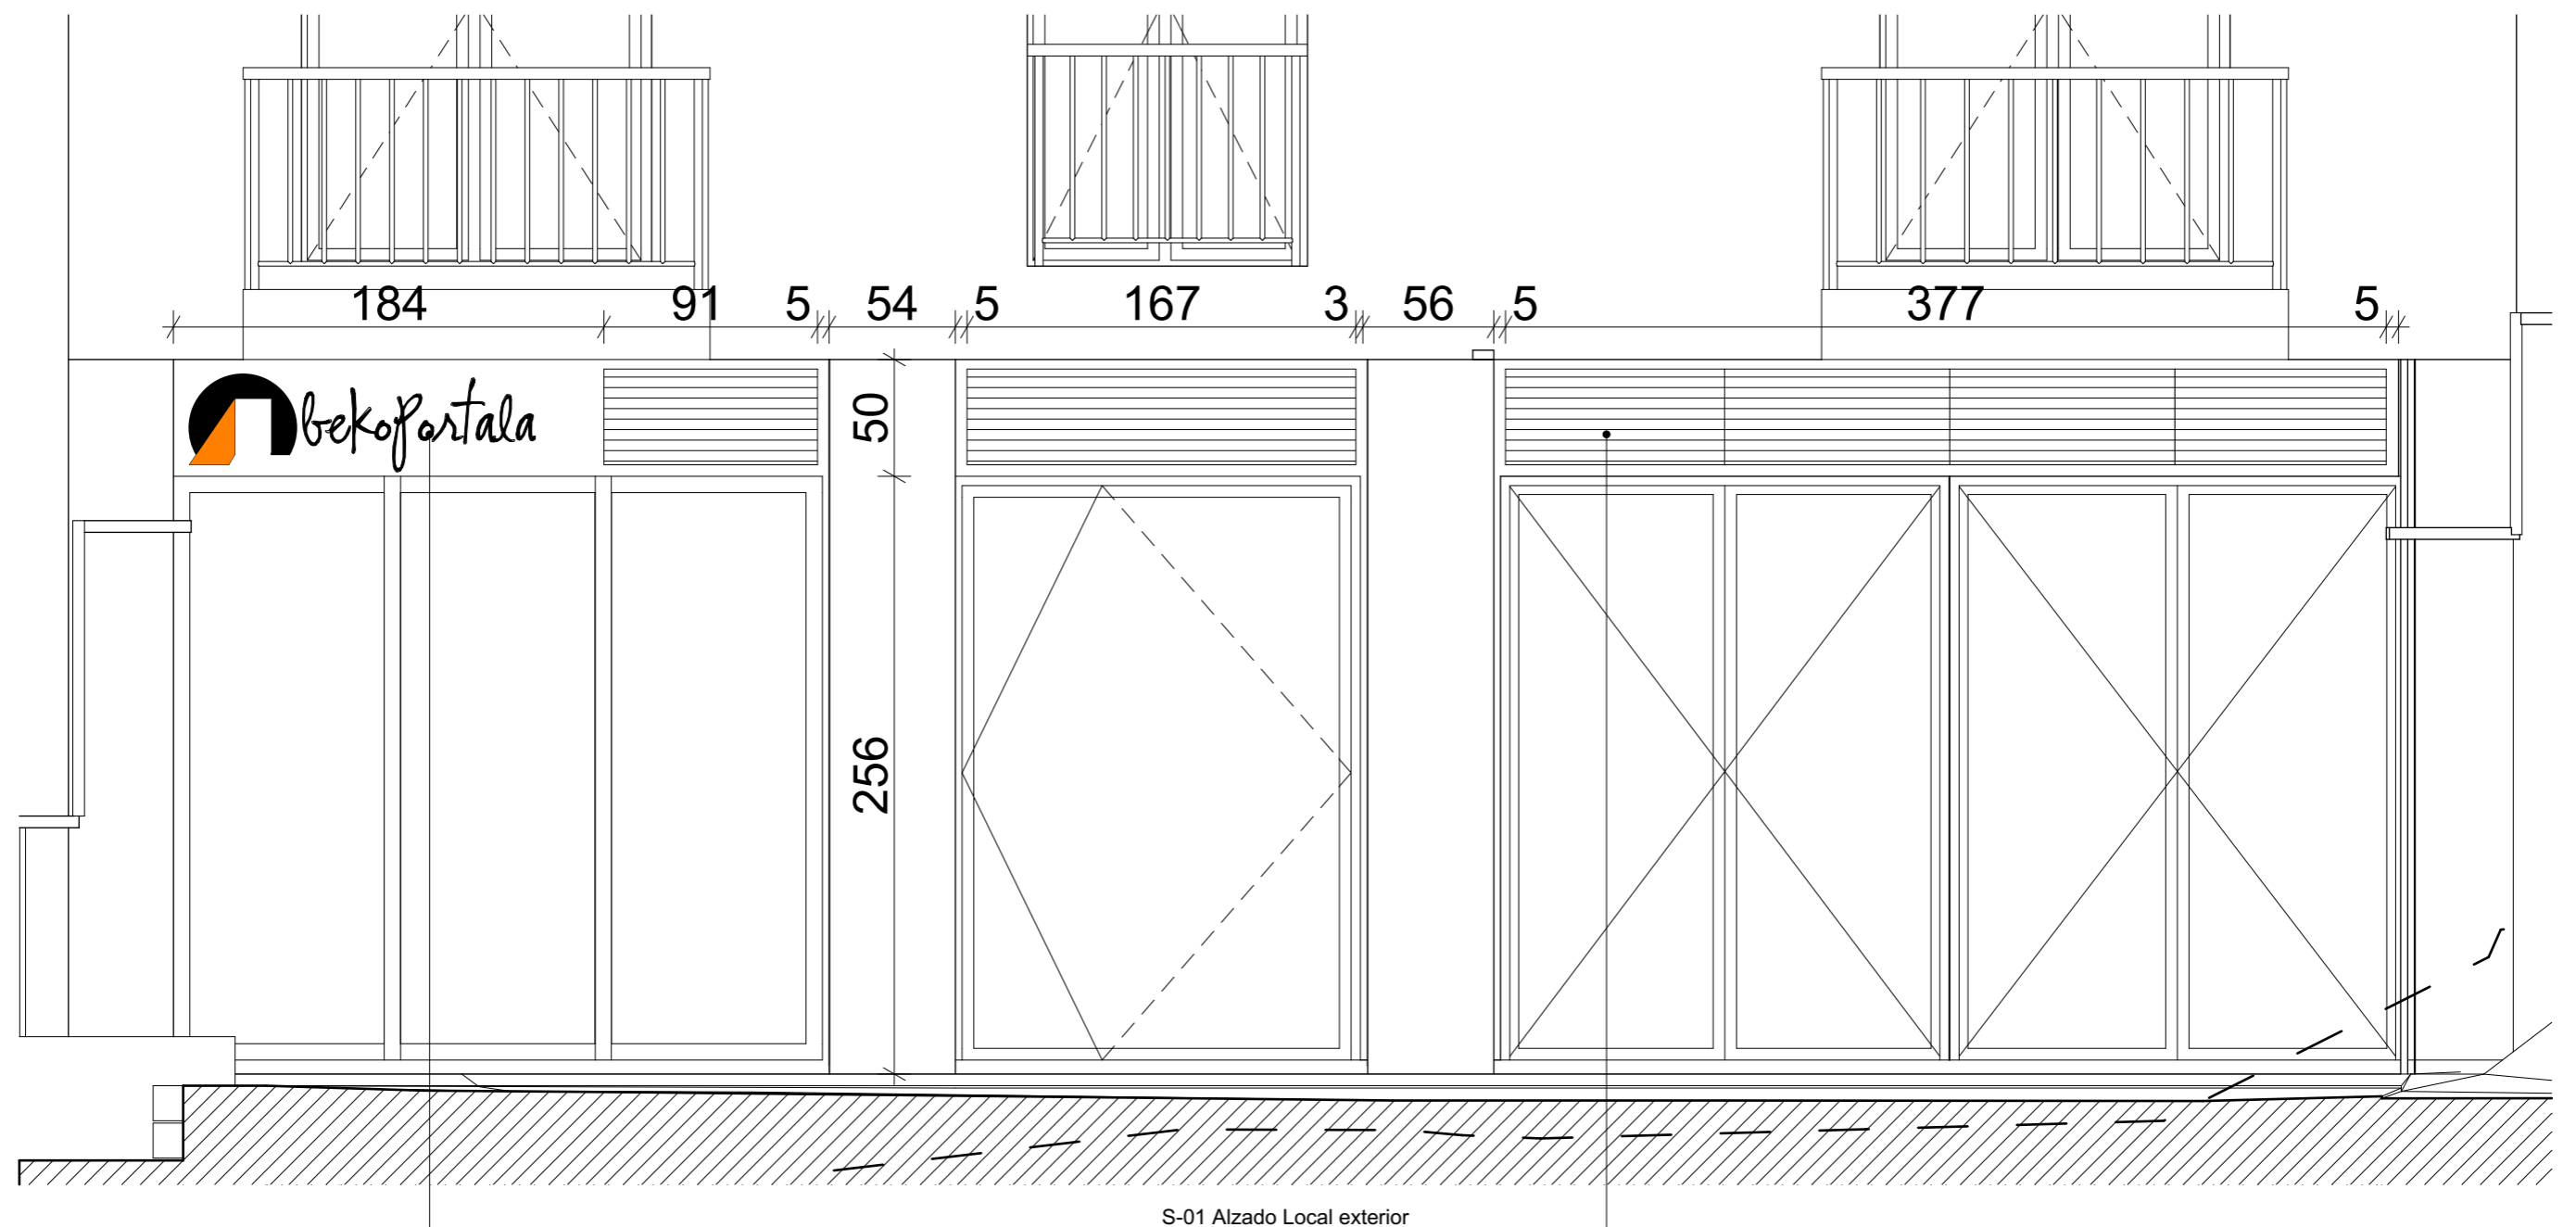


S-01 Alzado Local exterior

Cartel de aluminio sobreimpresionado en vinilo

Rejillas de aluminio de color según dirección facultava

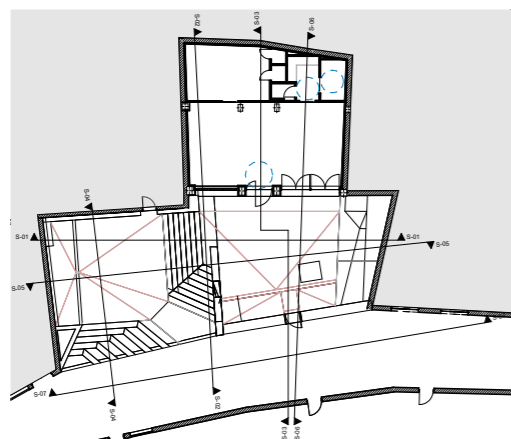

ESCALA 1:75

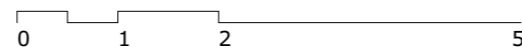


Título de proyecto	Adecuación de la urbanización de los solares de la calle Cardenal Hurtado de Mendoza, 8,10 y 12 y del local de Arostegi 12 y 14	Nombre del plano	Estado Reformado - Alzado exterior local - carpinterías	Nº de plano	R de plano
Cliente	Bermeoko Udala	Fase	Proyecto de ejecución	Fichero	20171030 PE Bekoportala .pln
			Escala / formato	1:500, 1:30	
			Fecha	2017/09/01	

JRG
 Jorge Rodríguez García
 Colegiado nº3349 COAVN

UG
 Ugaitz Gaztelu Onaindia
 Colegiado nº5143 COAVN

view
 arkitektura eta ikerketa
 info@viewarkitektura.eu 605 230 858
 Alameda de Urquijo, 87. 48013 - Bilbao
 www.viewarkitektura.eu

CARPINTERÍA EXTERIOR

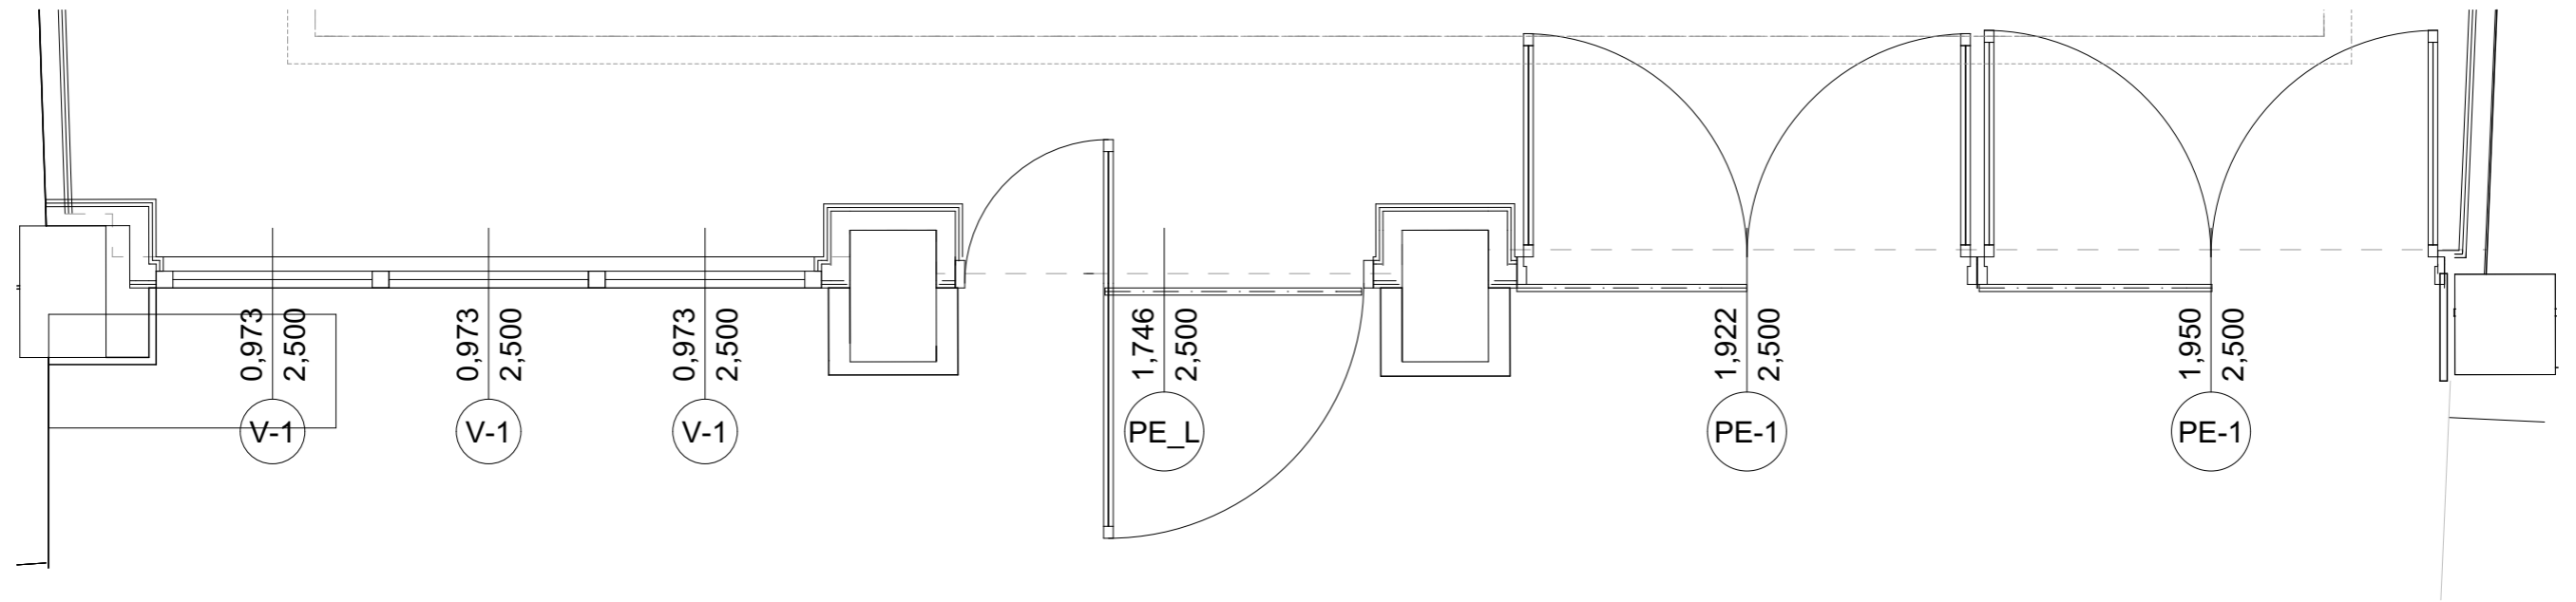


ID	PE-1	PE-1	PE_L	V-1
Unidades	1	1	1	3
A x H Dimensiones	192x250	195x250	175x250	97x250
Vista planta				
Vista posterior 3D				

ID	CS-1	CS-2	CS-3
Unidades	1	1	1
Anchura	107	96	97
Altura	250	250	250
Vista planta			
Vista frontal 3D			


NOTA: Carpintería de madera acabado exterior pintado, acabado interior natural

ESCALA 1:30

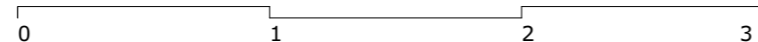

Título de proyecto	Adecuación de la urbanización de los solares de la calle Cardenal Hurtado de Mendoza, 8,10 y 12 y del local de Arostegi 12 y 14	Nombre del plano	CONSTR. Memoria Gráfica - Carpinterías exterior local	Nº de plano	R de plano
Cliente	Bermeoko Udala	Fase	Proyecto de ejecución	Fichero	20171030 PE Bekoportala .pln
 Jorge Rodríguez García Colegiado nº3349 COAVN			 Ugaitz Gaztelu Onaindia Colegiado nº5143 COAVN		
 view arkitektura eta ikerketa			info@viewarkitektura.eu 605 230 858 Almda. de Urquijo, 87. 48013 - Bilbao www.viewarkitektura.eu		
			Escala / formato		
			1:0,75, 1:30		
			Fecha		
			2017/09/01		

CARPINTERÍA INTERIOR

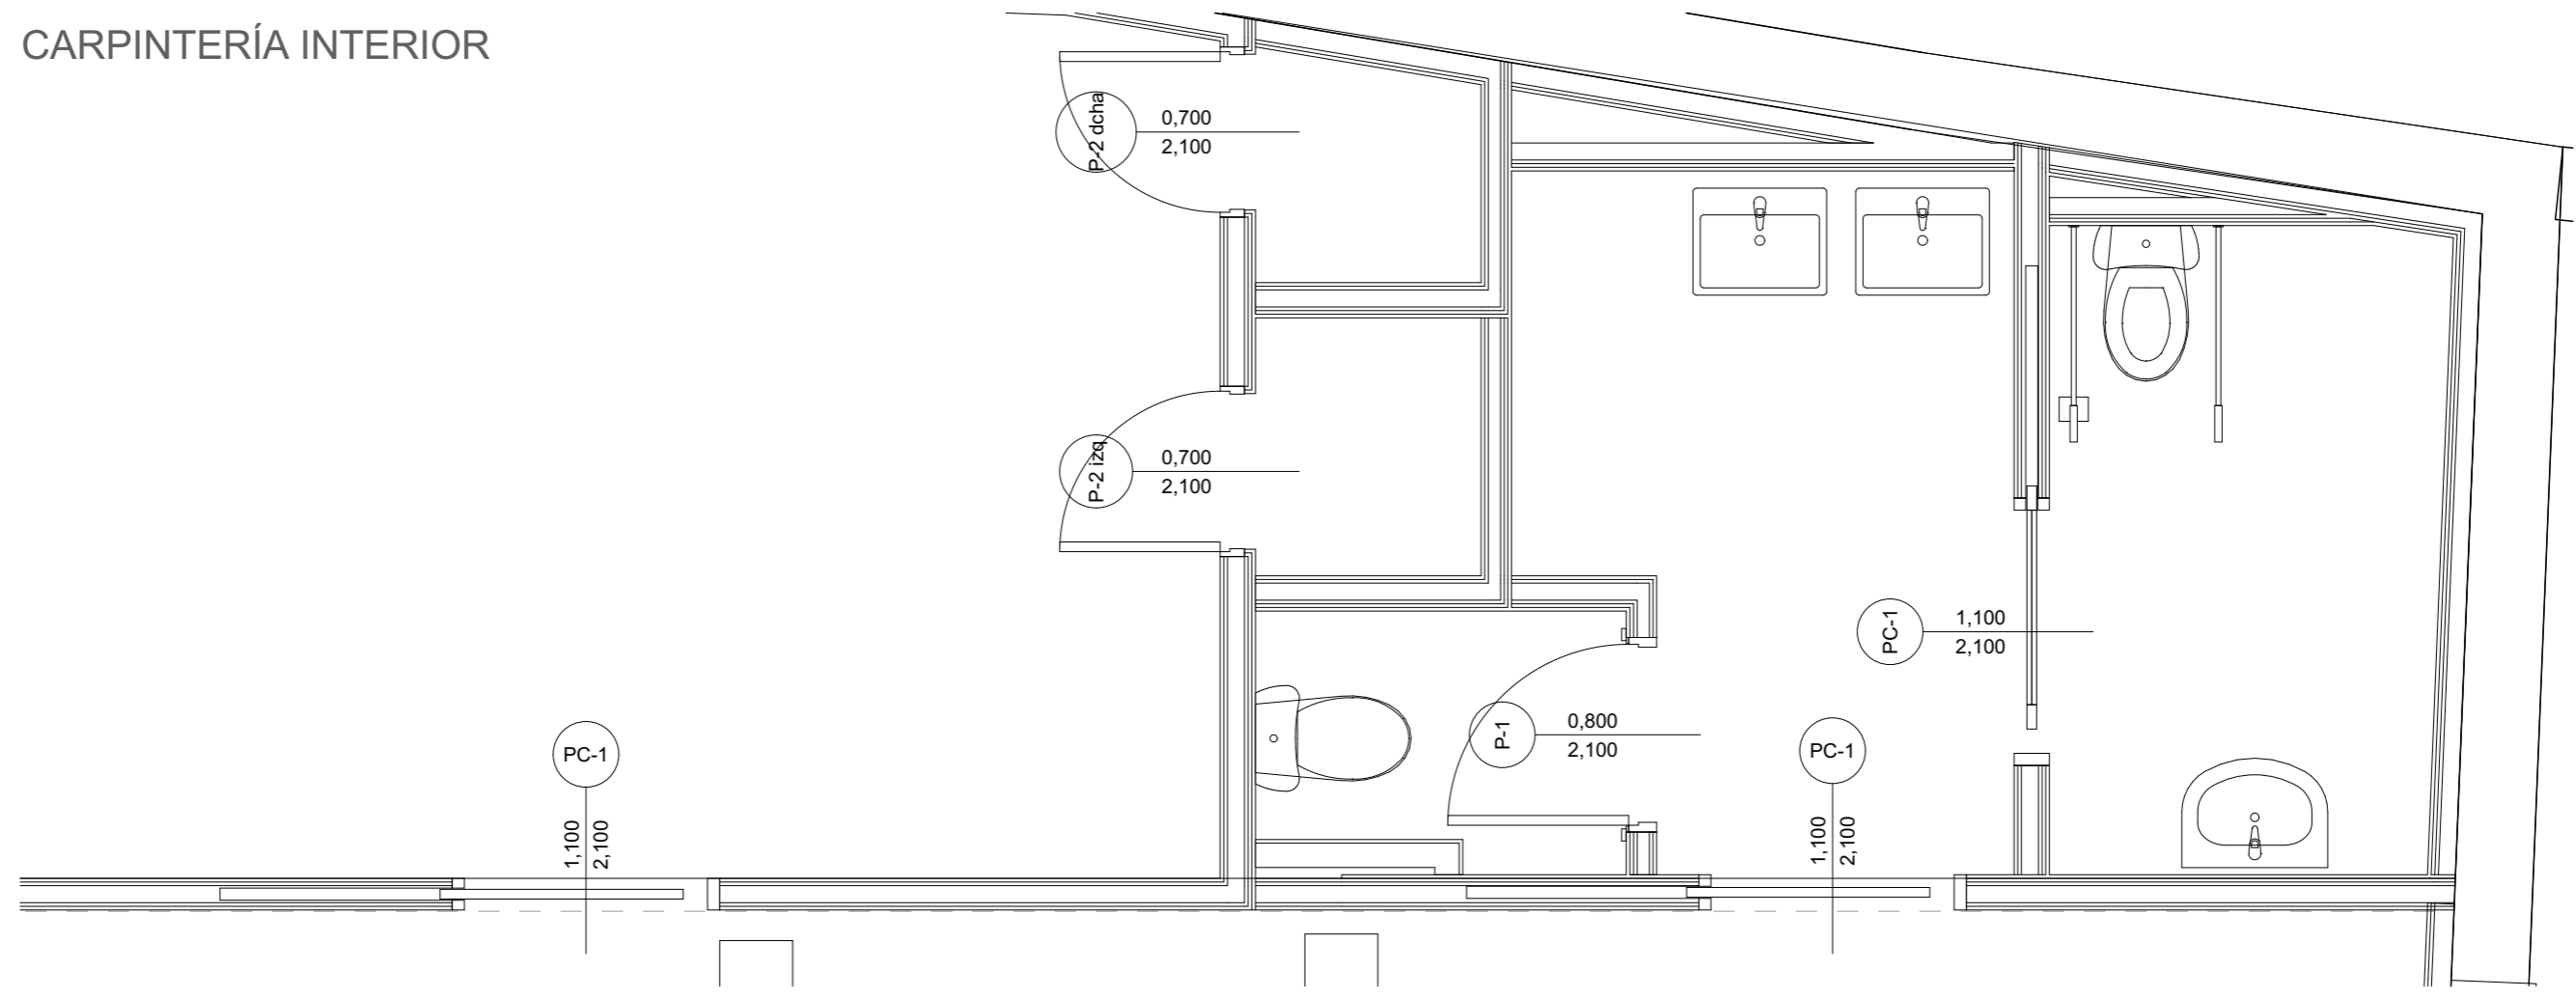

ID	P-1	P-2 dcha	P-2 izq	PC-1
Unidades	1	1	1	3
A x H Dimensiones	80x210	70x210	70x210	90x220
Altura puerta	210	210	210	334
Vista planta				
Vista posterior 3D				
Descripción	Puerta de paso lisa	Puerta de paso lisa metálica con rejilla	Puerta de paso lisa metálica con rejilla	

NOTA: Carpintería de madera acabado exterior pintado, acabado interior natural


ESCALA 1:30






Título de proyecto	Adecuación de la urbanización de los solares de la calle Cardenal Hurtado de Mendoza, 8,10 y 12 y del local de Arostegi 12 y 14	Nombre del plano	CONSTR. Memoria Gráfica - Carpinterías interior	Nº de plano	R de plano
Ciente	Bermeoko Udala	Fase	Proyecto de ejecución	Fichero	20171030 PE Bekoportala .pln
				Escala / formato	1:30, 1:0,75
	Jorge Rodríguez García Colegiado nº3349 COAVN		Ugaitz Gaztelu Onaindia Colegiado nº5143 COAVN	Fecha	2017/09/01
			view arkitektura eta ikerketa	info@viewarkitektura.eu 605 230 858 Aimda. de Urquijo, 87. 48013 - Bilbao www.viewarkitektura.eu	

DETALLE MURO DE ACCESO


- Recerco de acero de 15 mm de espesor
- Relleno de mortero de reparación estructural
- Taco mecánico

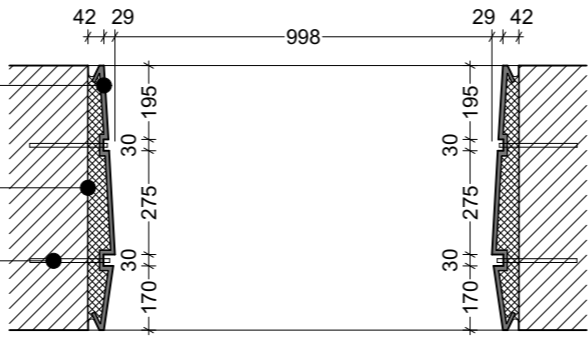

- Taco mecánico
- Relleno de mortero de reparación estructural
- Recerco de acero de 15 mm de espesor

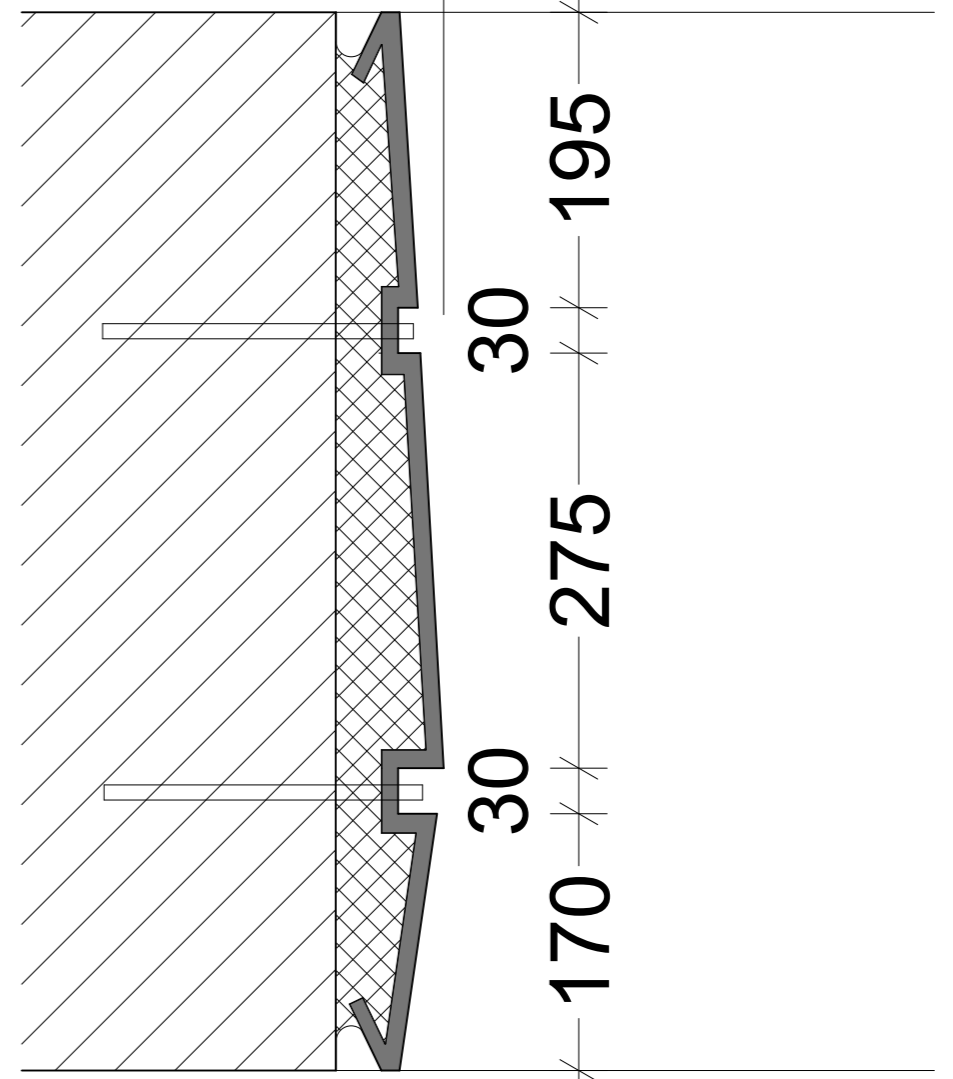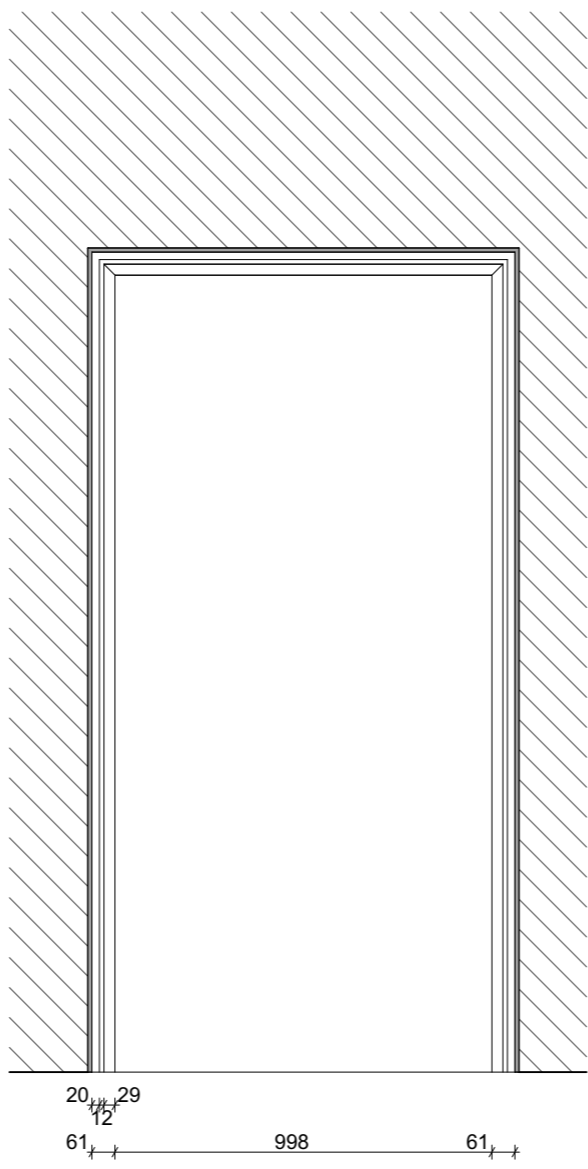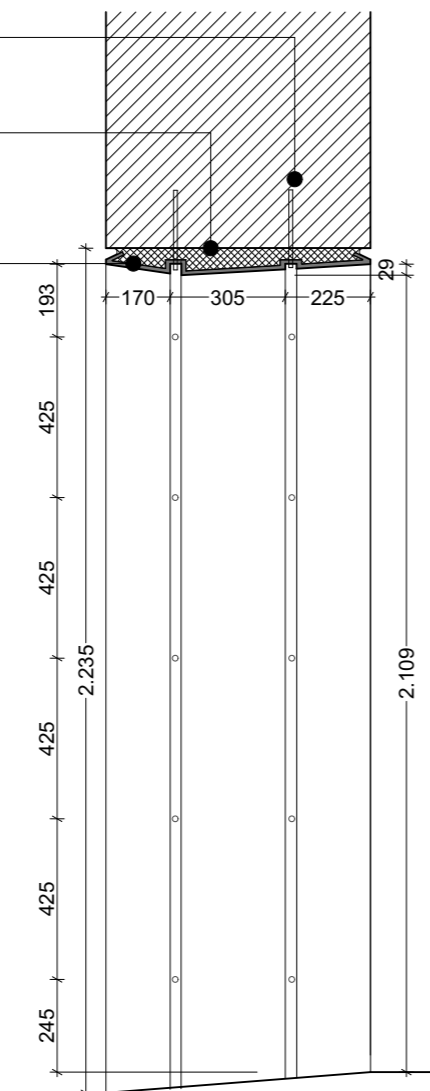


Panel informativo

 





NOTA:
Panel informativo con mapa del casco Viejo de Bermeo de 6 mm de espesor anclado al muro

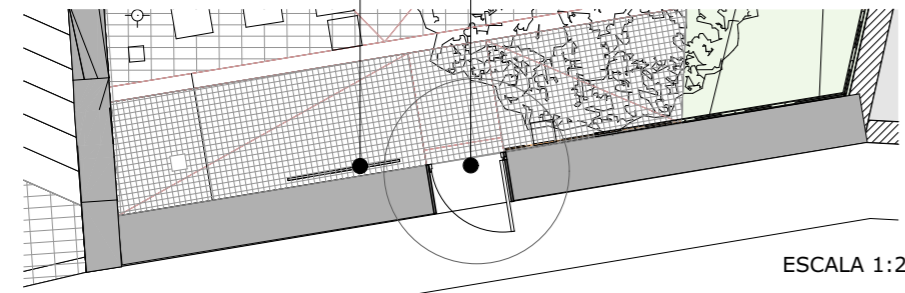Puerta acceso peatonal
Panel de información



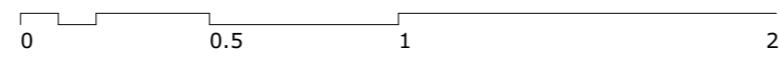


ESCALA 1:20

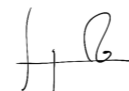


Título de proyecto	Adecuación de la urbanización de los solares de la calle Cardenal Hurtado de Mendoza, 8,10 y 12 y del local de Arostegi 12 y 14	Nombre del plano	CONSTR. Memoria Gráfica - Herrería Puerta Acceso	Nº de plano	R de plano
Cliente	Bermeoko Udala	Fase	Proyecto de ejecución	Fichero	20171030 PE Bekoportala .pln
 Jorge Rodríguez García Colegiado nº3349 COAVN			 Ugaitz Gaztelu Onaindia Colegiado nº5143 COAVN		
 info@viewarkitektura.eu 605 230 858 Aimda de Urquijo, 87. 48013 - Bilbao www.viewarkitektura.eu			Escala / formato 1:100, 1:20, Fecha 15 2017/09/01		



DETALLES ANCLAJE RAÍL EXPOSICIÓN

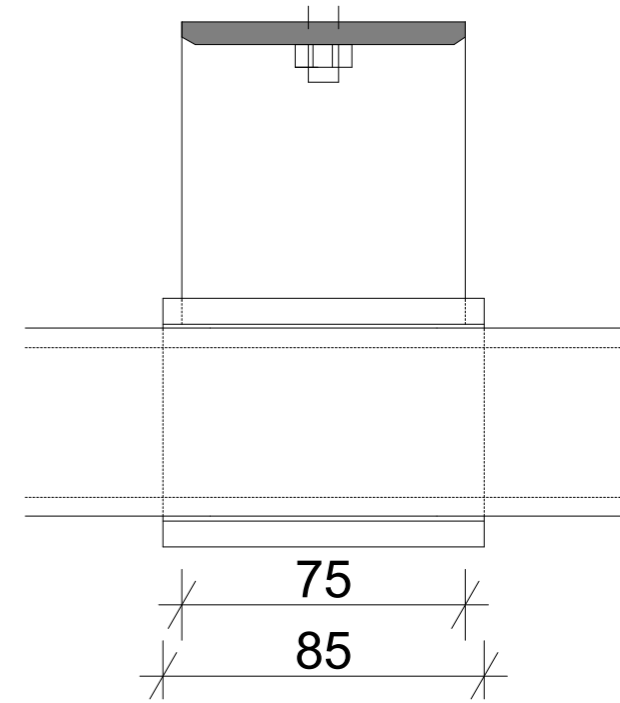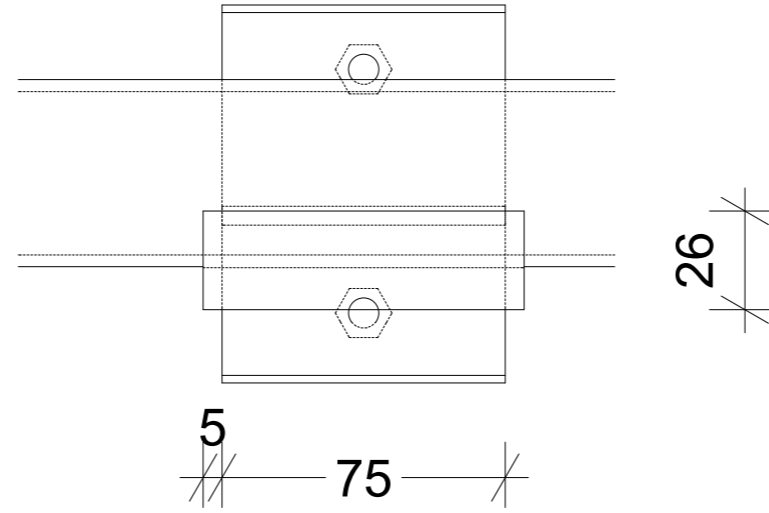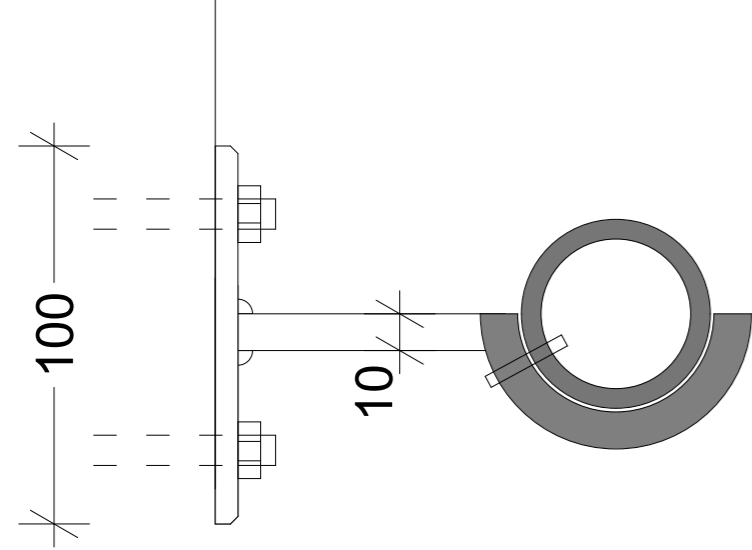


DETALLES ANCLAJE RAÍL "TIPO 1"

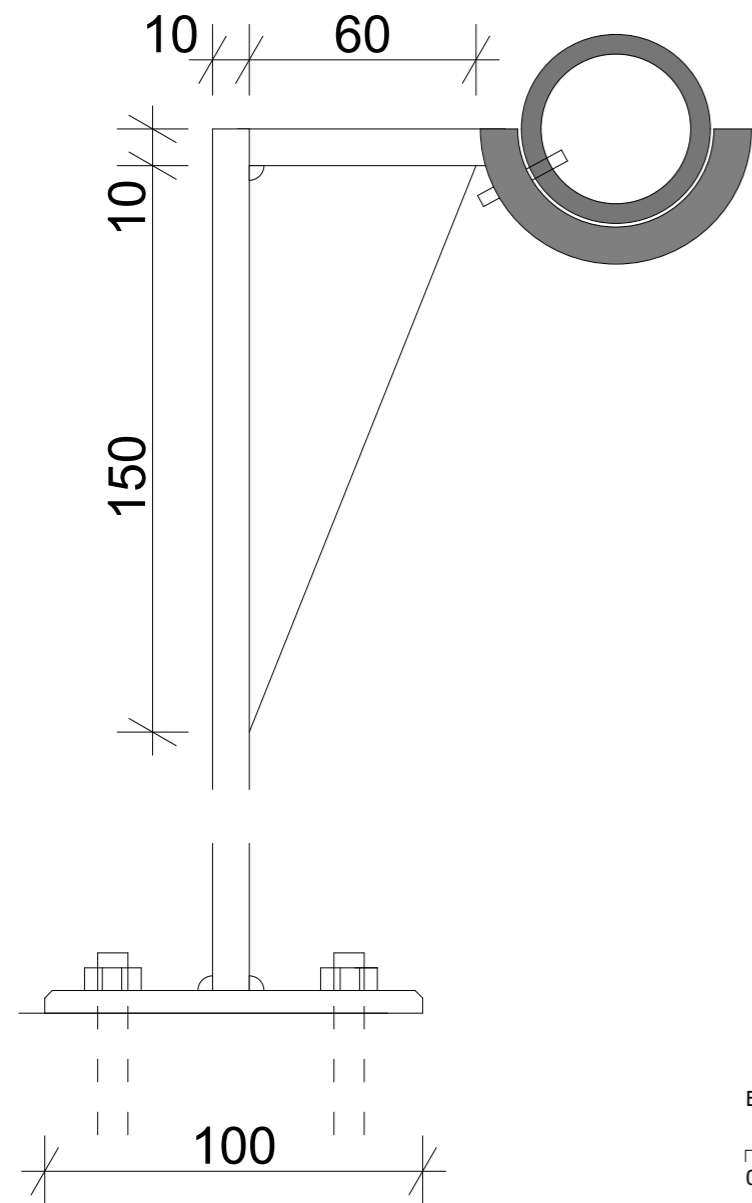


CODOS DE 90 ° EN LAS ESQUINAS

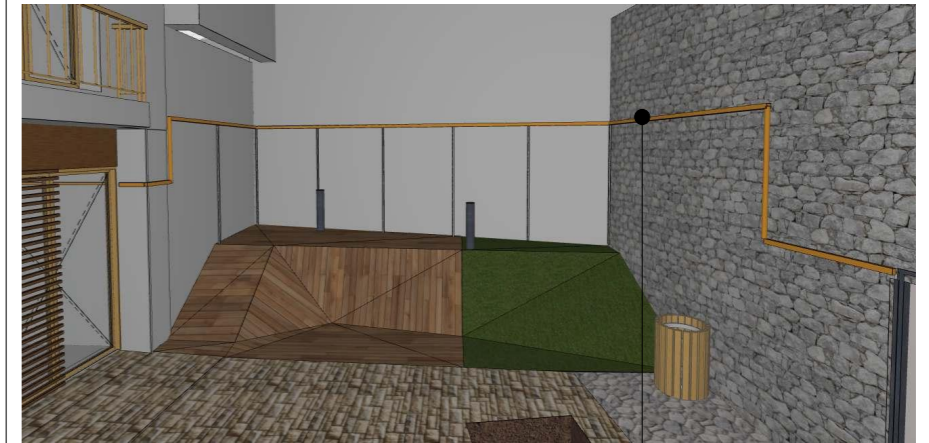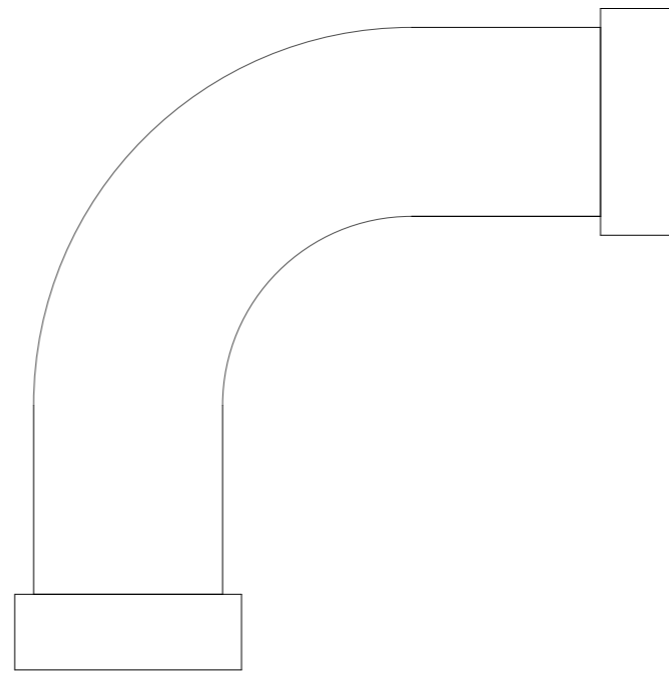


RAÍL EXPOSICIONES

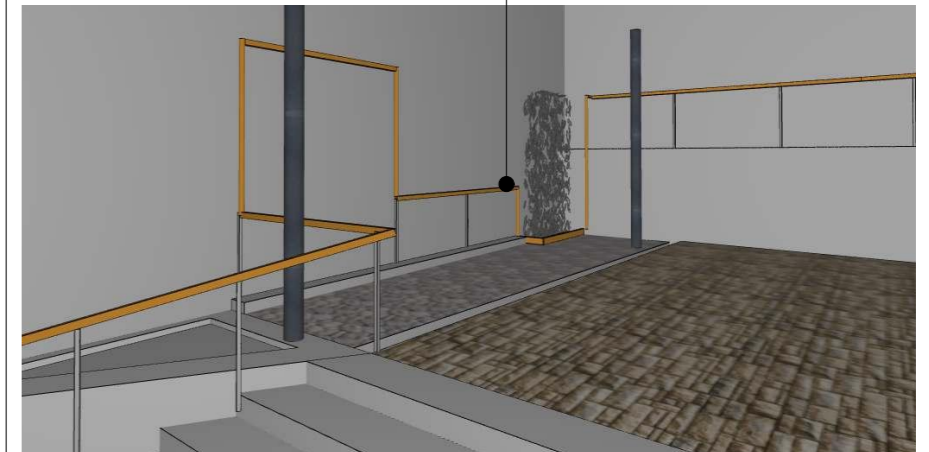


ESCALA 1:2

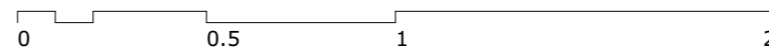


Título de proyecto	Adecuación de la urbanización de los solares de la calle Cardenal Hurtado de Mendoza, 8,10 y 12 y del local de Arostegi 12 y 14	Nombre del plano	CONSTR. Memoria Gráfica - Herreria_Rail	Nº de plano	R de plano
Cliente	Bermeoko Udala	Fase	Proyecto de ejecución	Fichero	20171030 PE Bekoportala .pln
<p>NOTA: Cotas del raíl de exposición en los planos ER-04; ER-05 y ER-08</p>		<p>Escala / formato</p>		<p>1:309,24, 1:2 Fecha 2017/09/01</p>	
<p>Jorge Rodríguez García Colegiado nº3349 COAVN</p>		<p>Ugaitz Gaztelu Onaindia Colegiado nº5143 COAVN</p>		<p>view arkitektura eta ikerketa info@viewarkitektura.eu 605 230 858 Aimda, de Urquijo, 87. 48013 - Bilbao www.viewarkitektura.eu</p>	

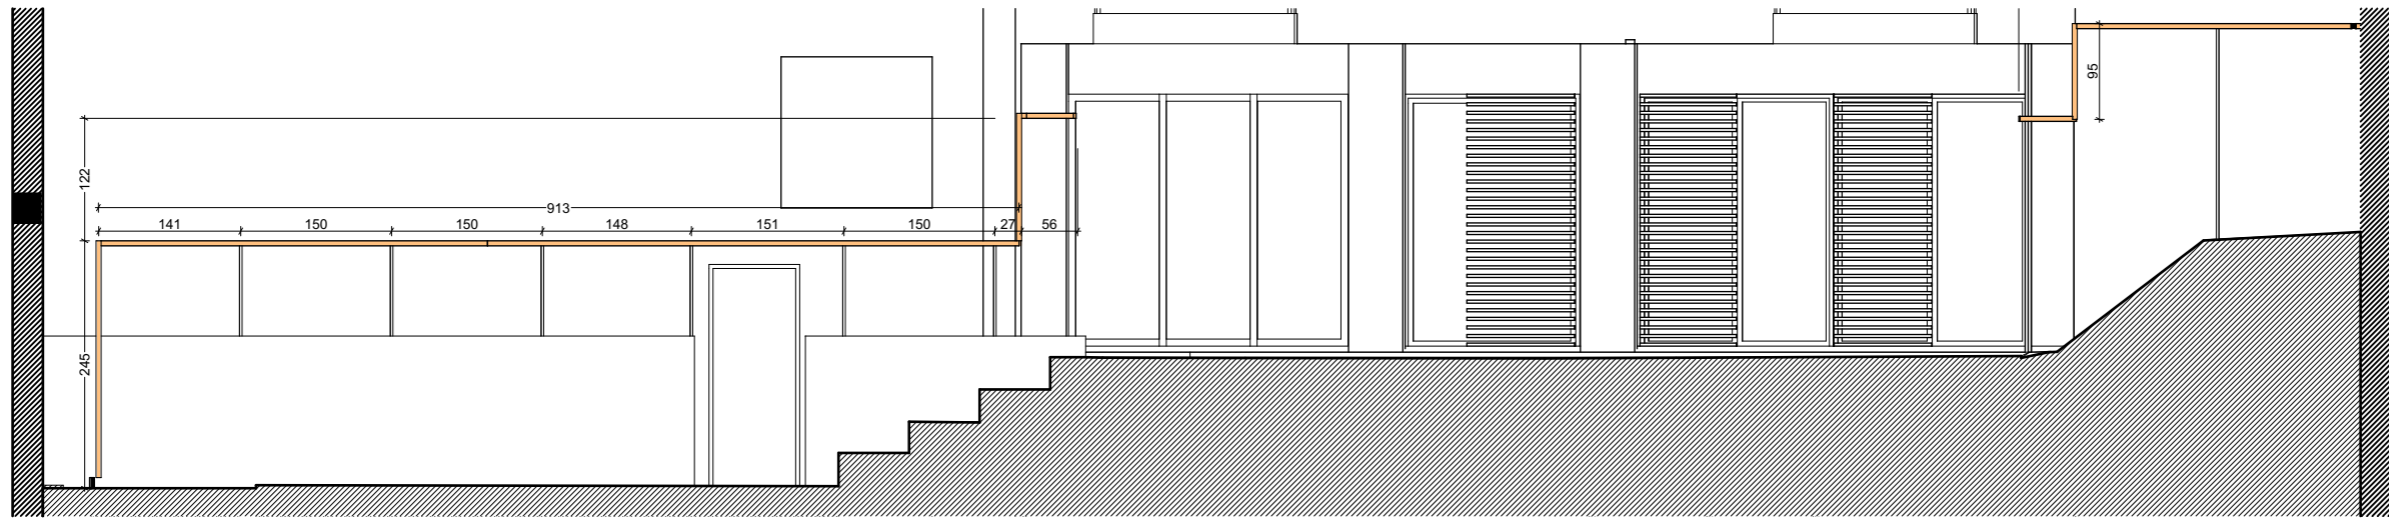

AD-2

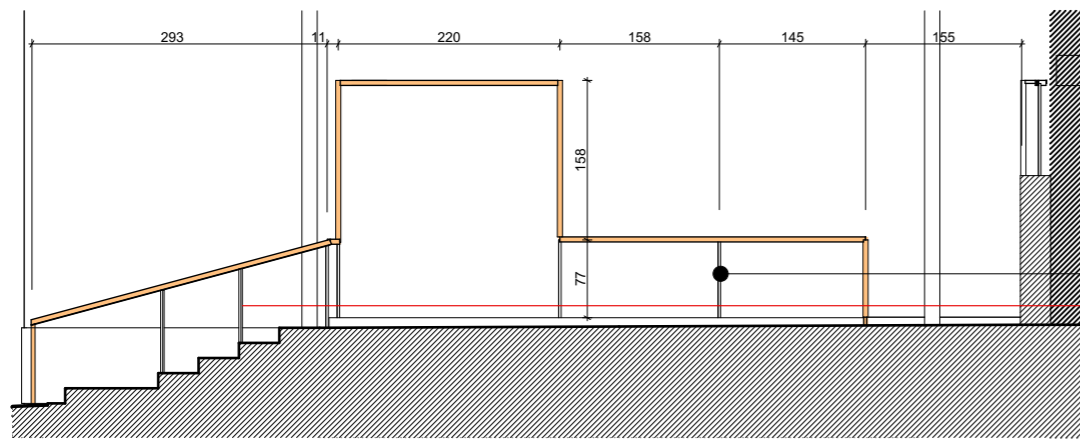


AD-1


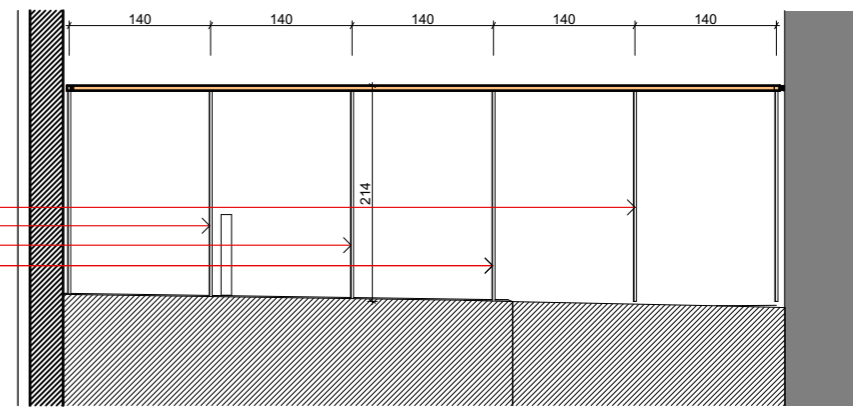


AD-3



PERFILES METALICOS DE SUJECIÓN
"TIPO 1" ANCLADOS AL MURETE
PERIMETRAL O SUELO PAVIMENTADO

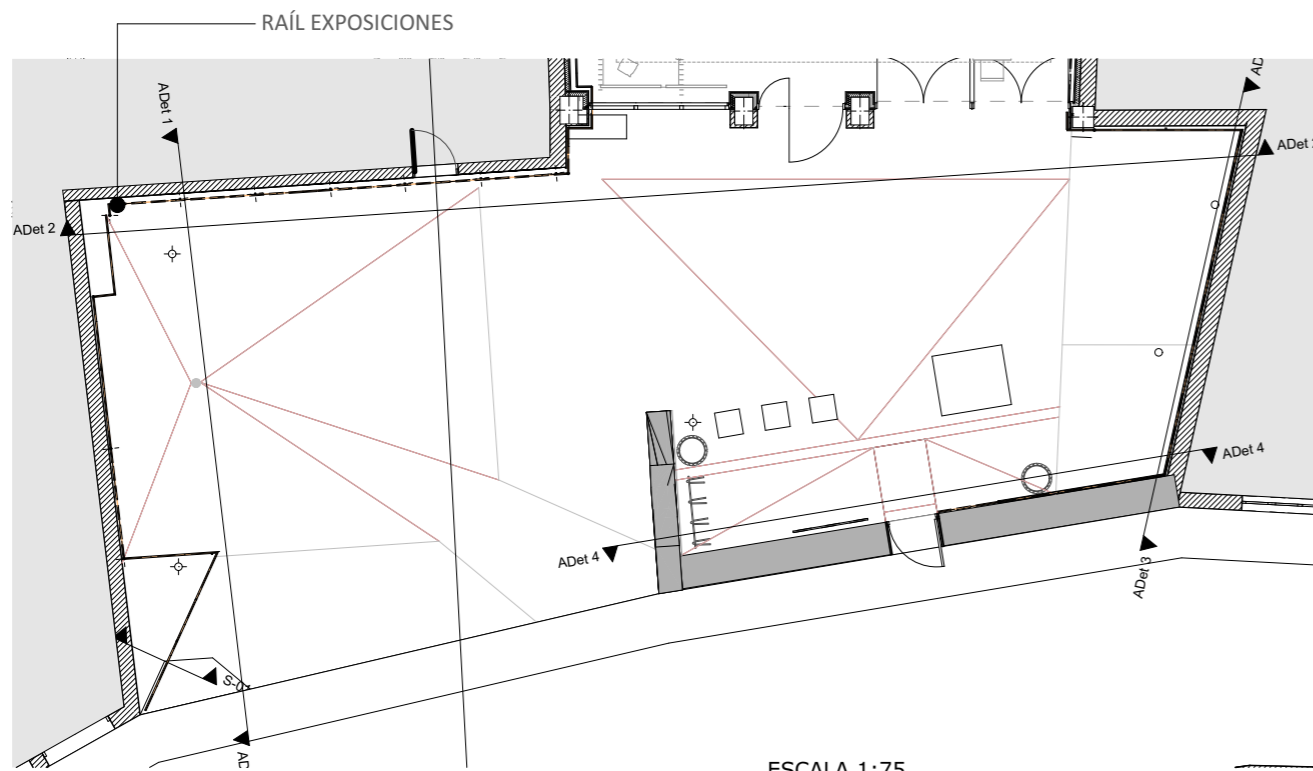


ESCALA 1:75

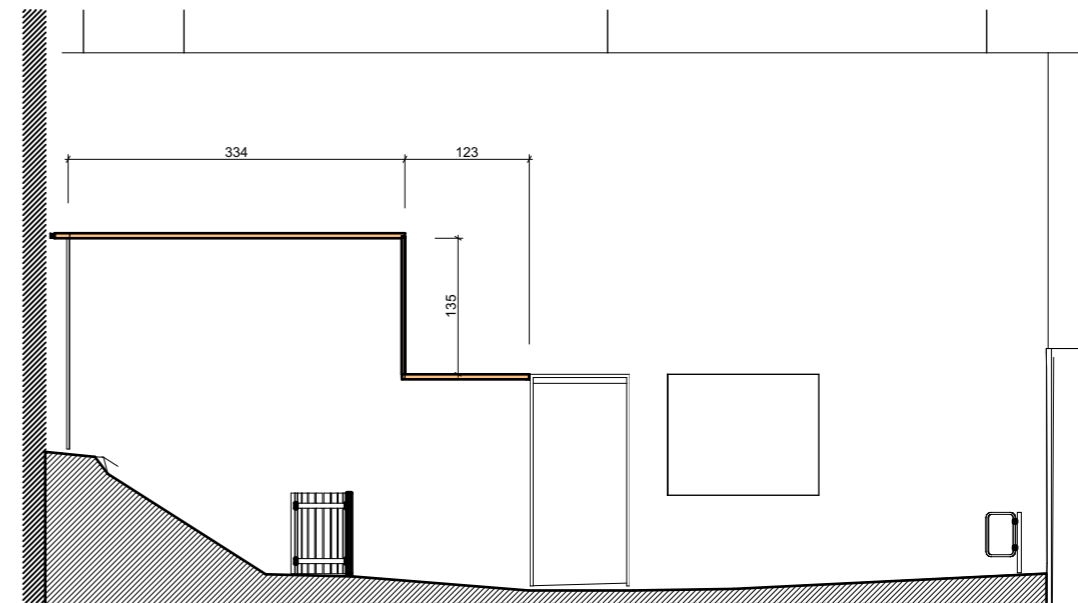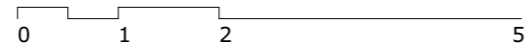


AD-4

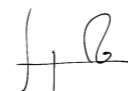Título de proyecto Adecuación de la urbanización de los solares de la calle Cardenal Hurtado de Mendoza, 8,10 y 12 y del local de Arostegi 12 y 14		Nombre del plano CONSTR. Memoria Gráfica - Herreria_Rail	Nº de plano CF.09	R de plano
Cliente Bermeoko Udala		Fase Proyecto de ejecución	Fichero 20171030 PE Bekoportala .pln	
 Jorge Rodríguez García Colegiado nº3349 COAVN		 Ugaitz Gaztelu Onaindia Colegiado nº5143 COAVN		Escala / formato 1:75, 1:150
 view arkitektura eta ikerketa		info@viewarkitektura.eu 605 230 858 Alda. de Urquijo, 87. 48013 - Bilbao www.viewarkitektura.eu		Fecha 2017/09/01


PAÑO ESTE

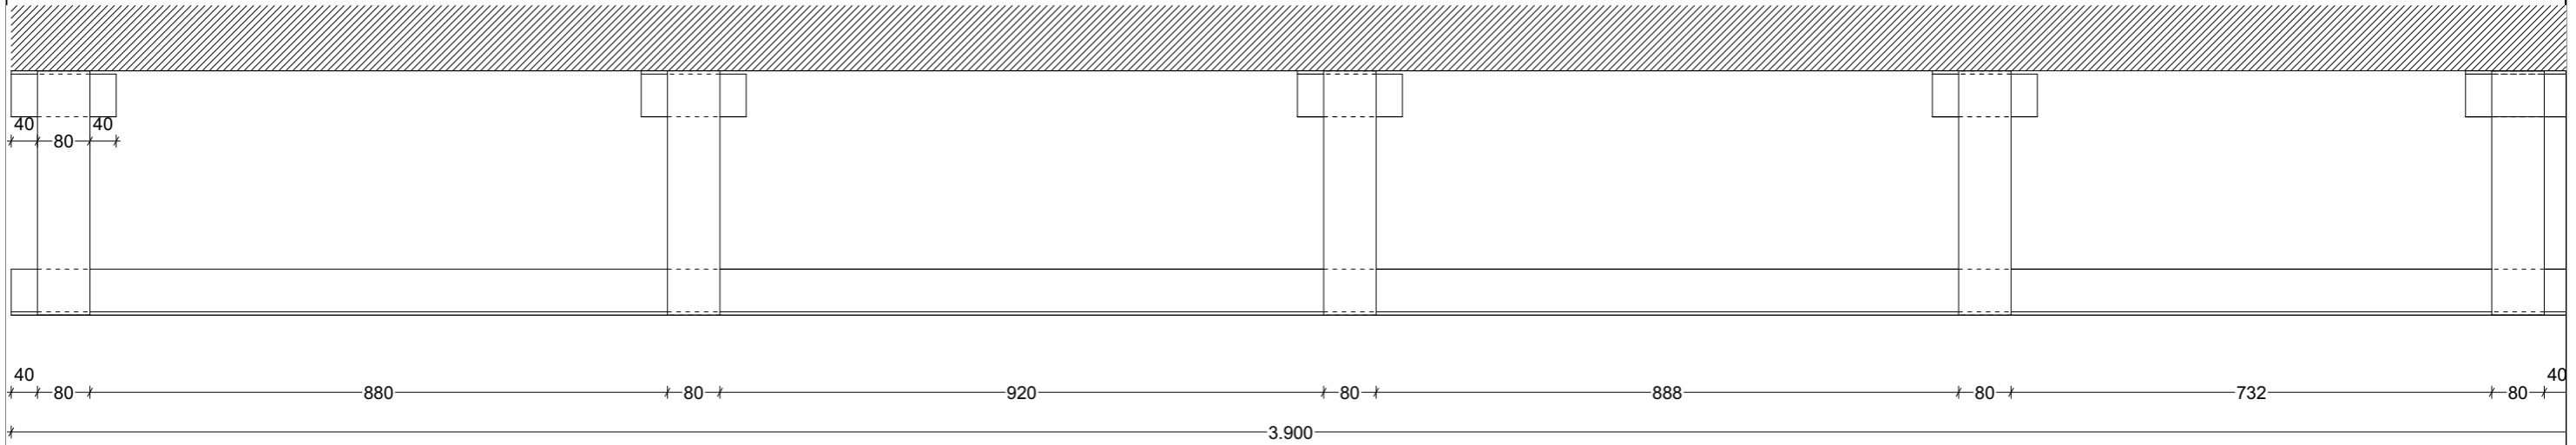


PAÑO OESTE

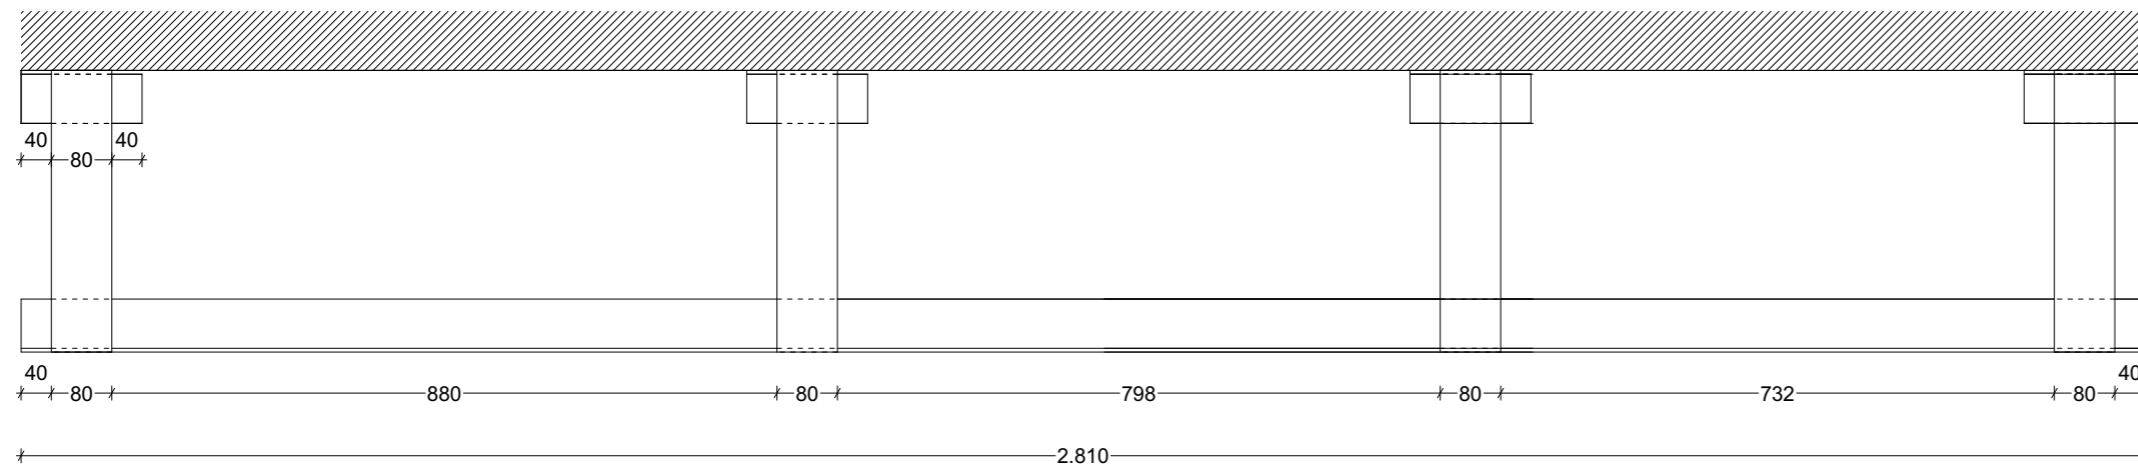


PAÑO CENTRAL

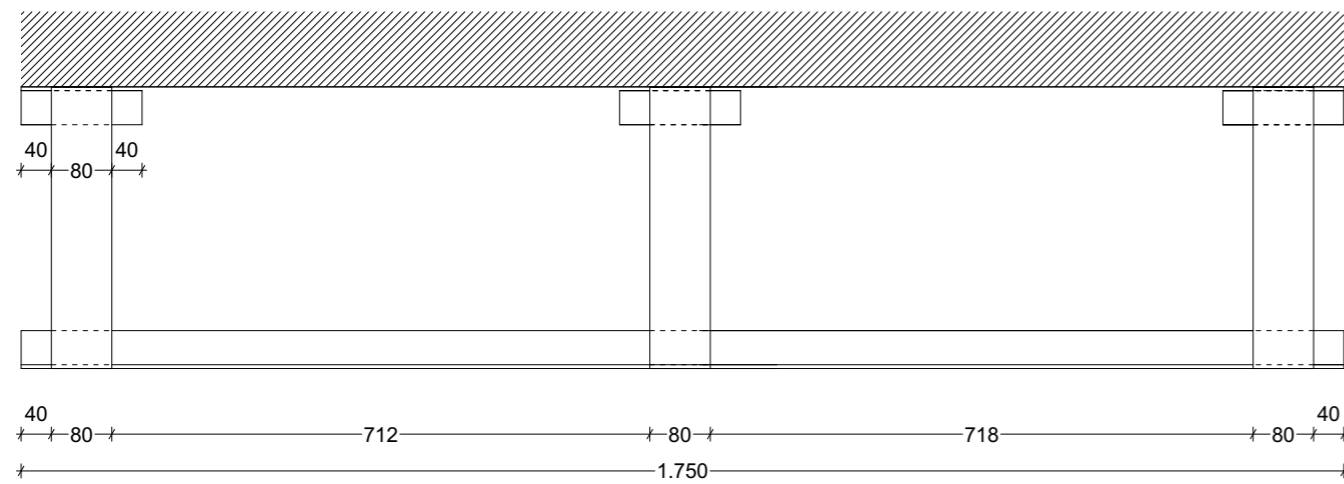


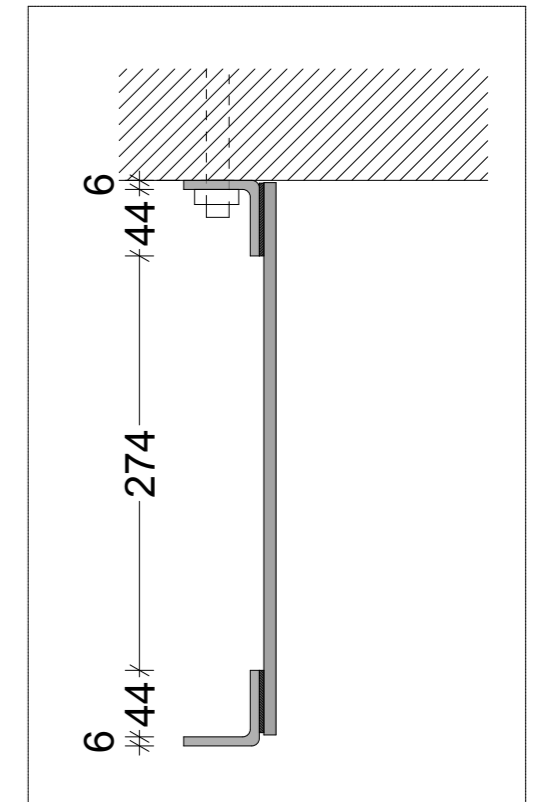


DETALLE TIPO

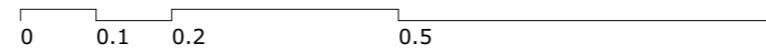

ESCALA 1:10

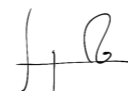

Título de proyecto	Adecuación de la urbanización de los solares de la calle Cardenal Hurtado de Mendoza, 8,10 y 12 y del local de Arostegi 12 y 14	Nombre del plano	CONSTR. Memoria Gráfica - Herrería cargadero	Nº de plano	R de plano
Cliente	Bermeoko Udala	Fase	Proyecto de ejecución	Fichero	20171030 PE Bekoportala .pln
 				info@viewarkitektura.eu 605 230 858 Almda. de Urujo, 87. 48013 - Bilbao www.viewarkitektura.eu	Escala / formato 1:10, 1:5 Fecha 2017/09/01
Jorge Rodríguez García Colegiado nº3349 COAVN		Ugaitz Gaztelu Onaindia Colegiado nº5143 COAVN			

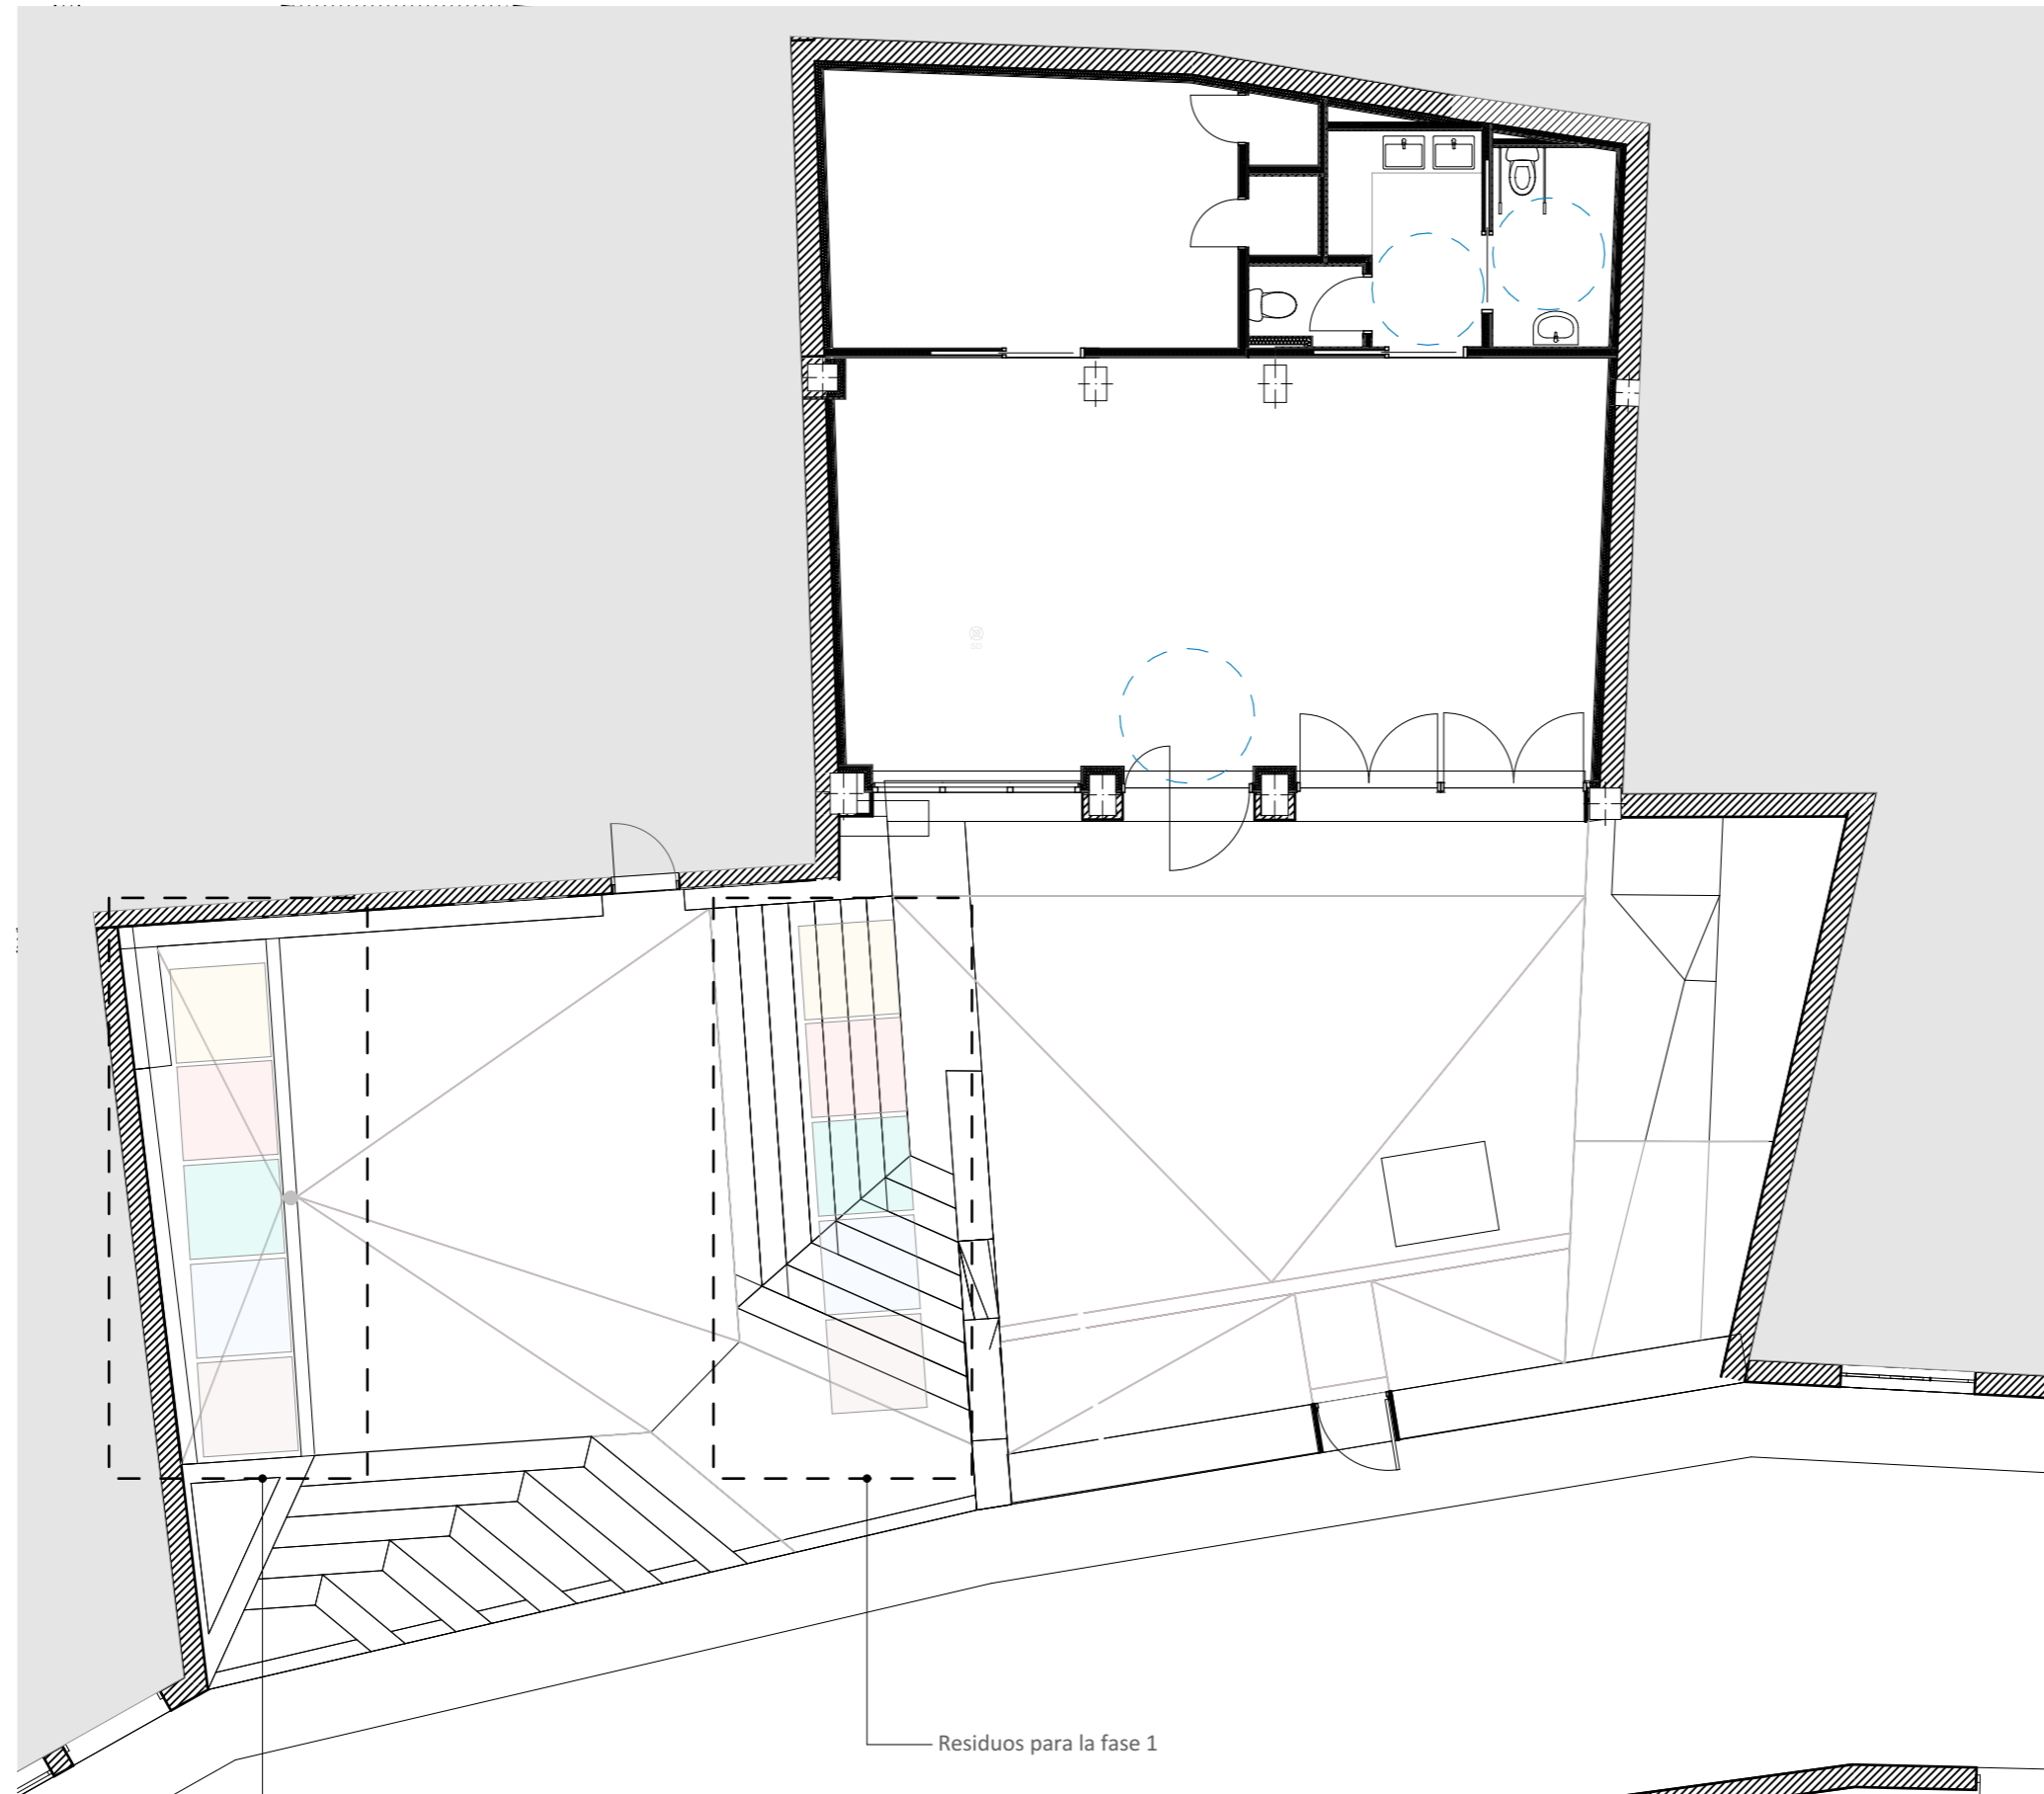


GESTIÓN DE RESIDUOS
(Obra)

- Residuos no peligrosos
- Residuos peligrosos
- Residuos sólidos urbanos
- Separación de residuos reutilizables
- Residuos materiales sobrantes




Residuos para la fase 2

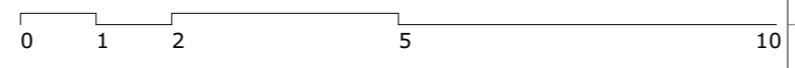


ESCALA 1:100



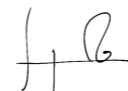

Residuos para la fase 1

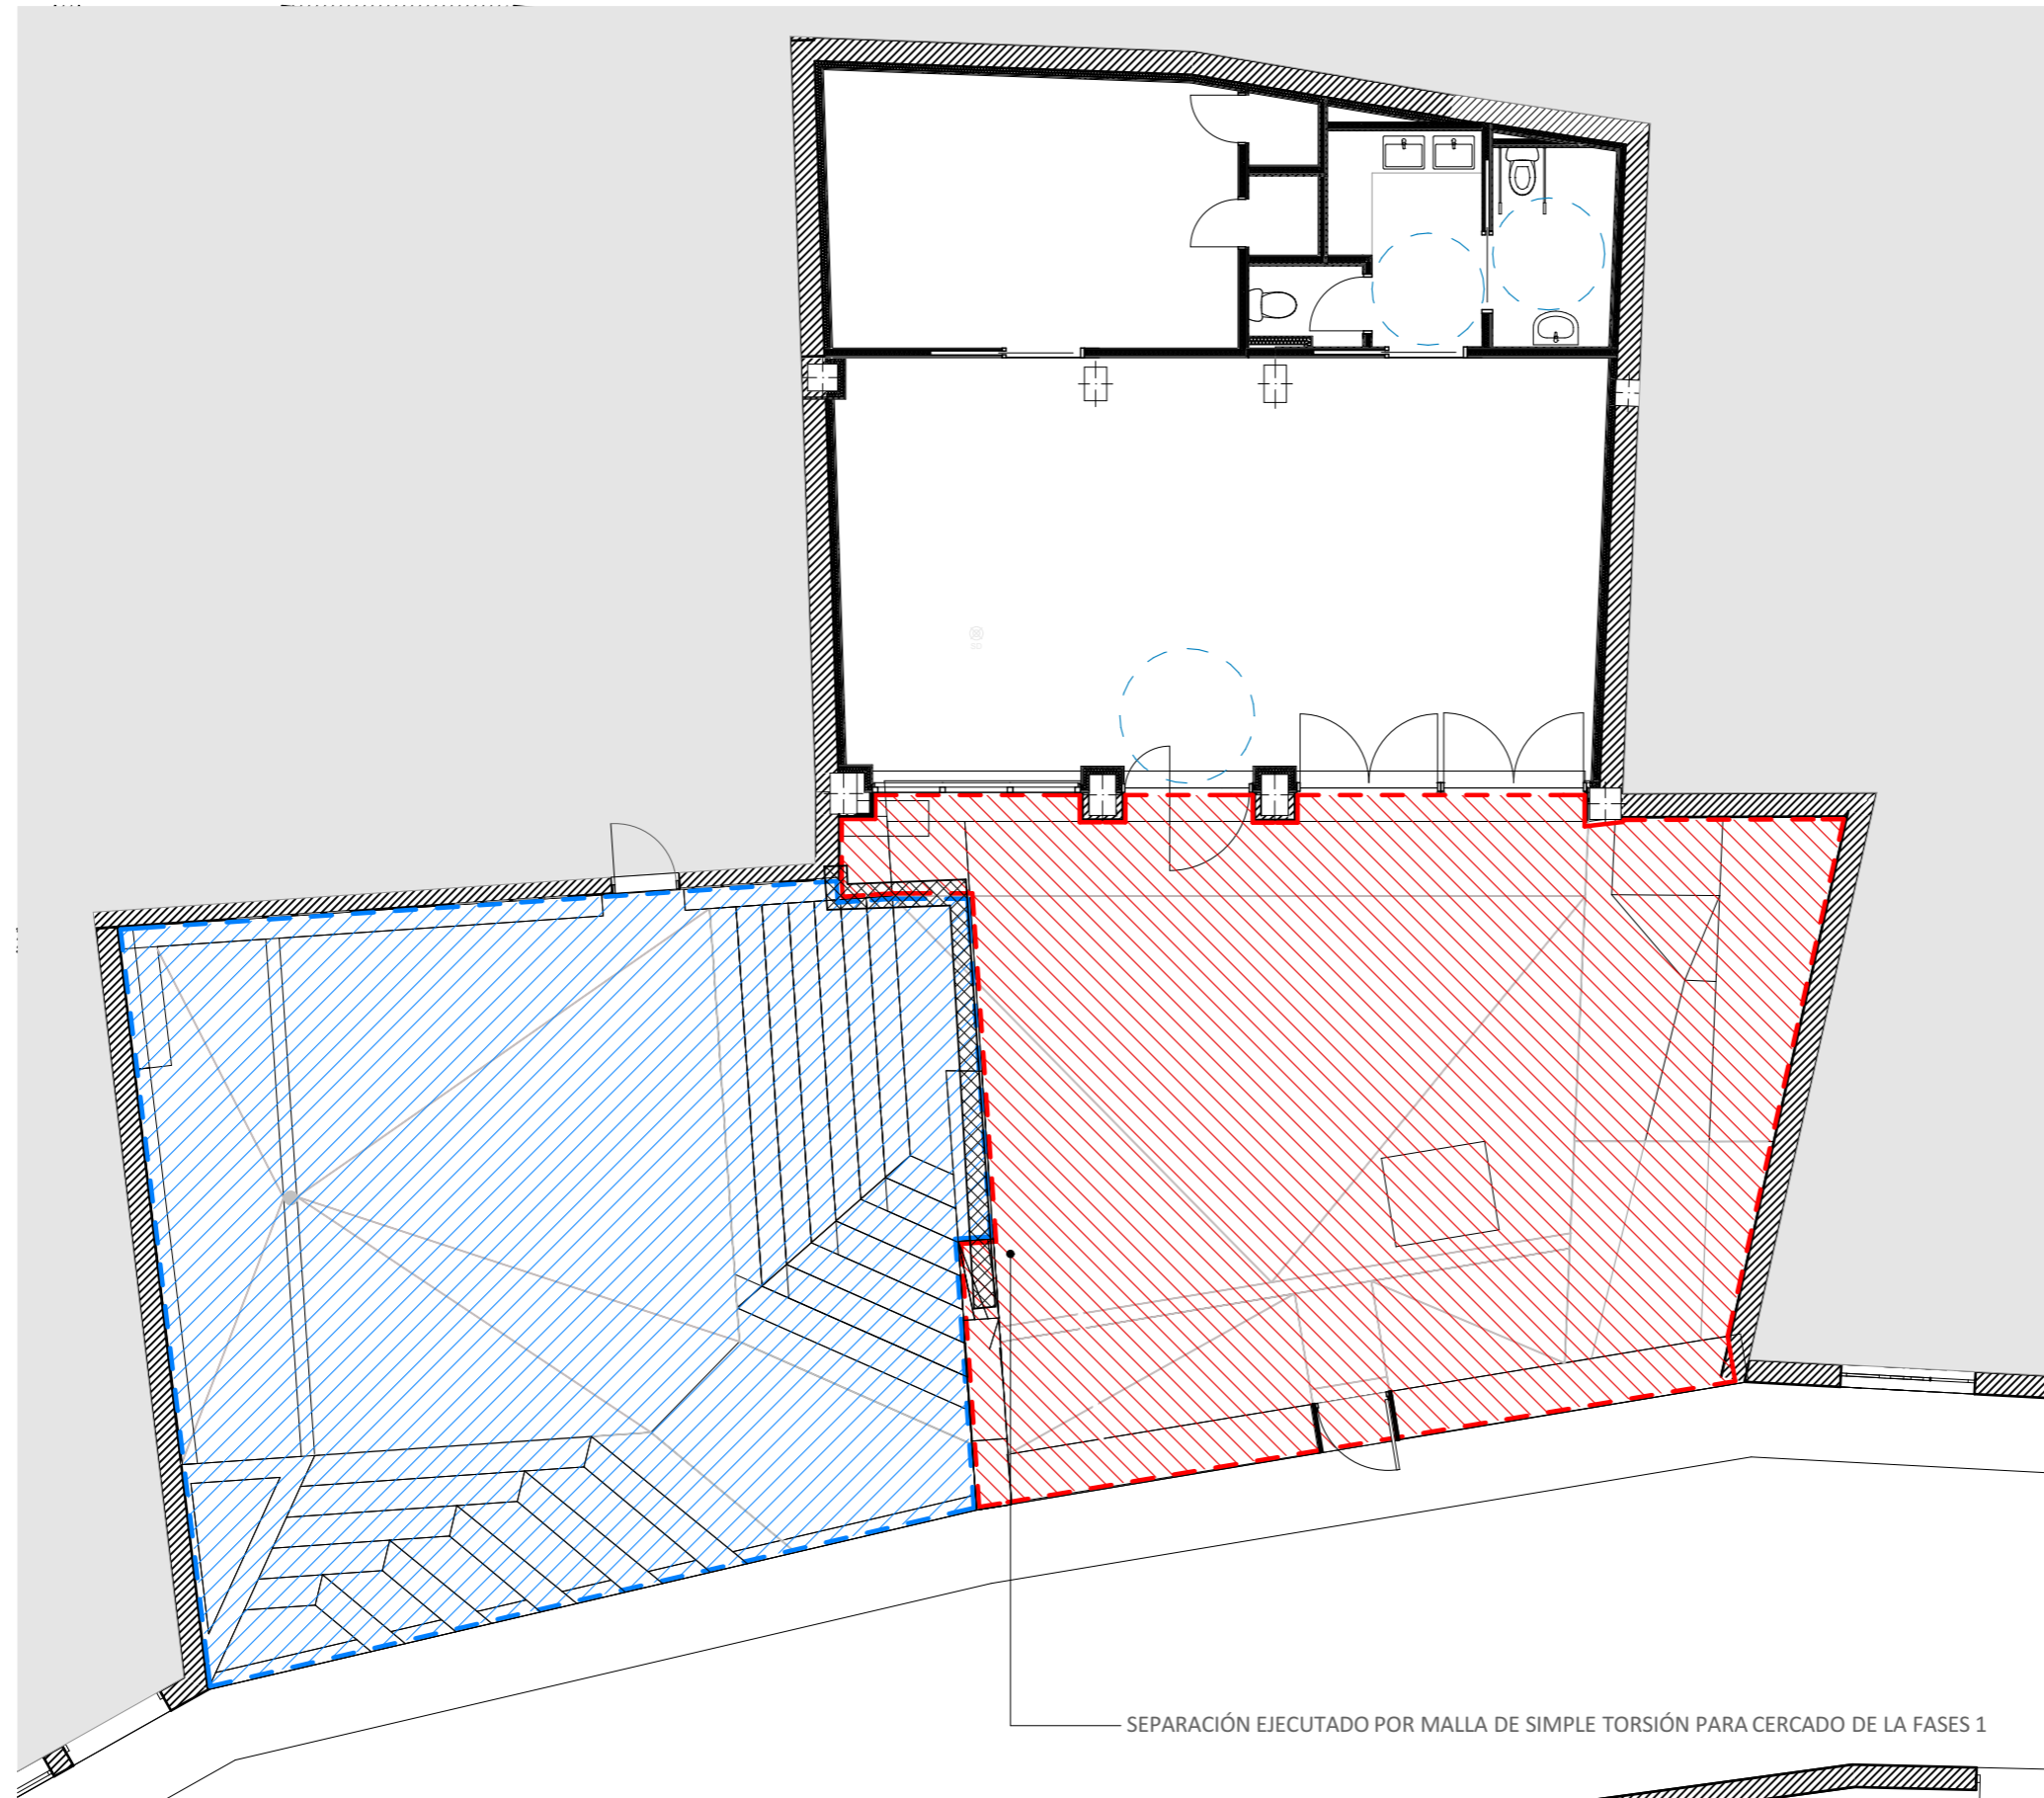Título de proyecto Adecuación de la urbanización de los solares de la calle Cardenal Hurtado de Mendoza, 8,10 y 12 y del local de Arostegi 12 y 14		Nombre del plano Planta general de residuos	Nº de plano GR.01	R de plano
Cliente Bermeoko Udala		Fase Proyecto de ejecución	Fichero 20171030 PE Bekoportala .pln	
 Jorge Rodríguez García Colegiado nº3349 COAVN		 Ugaitz Gaztelu Onaindia Colegiado nº5143 COAVN		Escala / formato 1:100
 info@viewarkitektura.eu 605 230 858 Aldai de Urquijo, 87. 48013 - Bilbao www.viewarkitektura.eu		Fecha 2017/09/01		




FASES DE EJECUCIÓN



-  Fase primera de ejecución
-  Fase segunda de edificación

SEPARACIÓN EJECUTADO POR MALLA DE SIMPLE TORSIÓN PARA CERCADO DE LA FASES 1



ESCALA 1:100

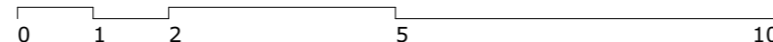

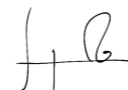Título de proyecto Adecuación de la urbanización de los solares de la calle Cardenal Hurtado de Mendoza, 8,10 y 12 y del local de Arostegi 12 y 14	Nombre del plano Fases de ejecución	Nº de plano FE.01
Cliente Bermeoko Udala	Fase Proyecto de ejecución	Fichero 20171030 PE Bekoportala .pln
 Jorge Rodríguez García Colegiado nº3349 COAVN	 Ugaitz Gaztelu Onaindia Colegiado nº5143 COAVN	Escala / formato 1:100 Fecha 2017/09/01


 info@viewarkitektura.eu 605 230 858
 Almda. de Urquijo, 87. 48013 - Bilbao
 arkitektura eta ikerketa www.viewarkitektura.eu