




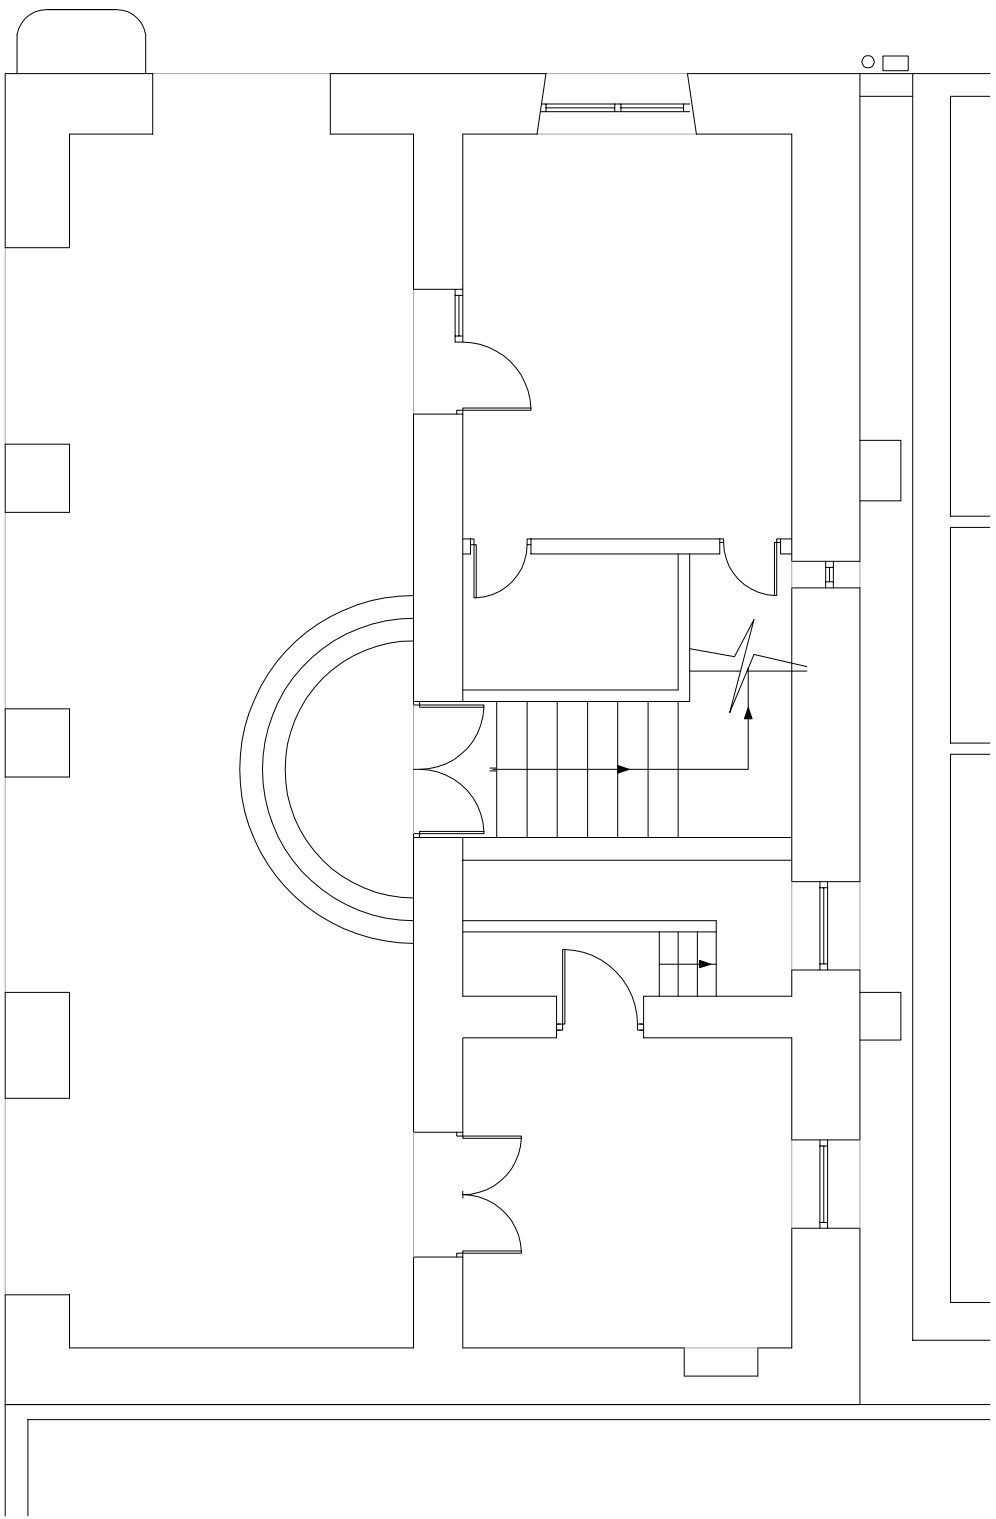


planta baja

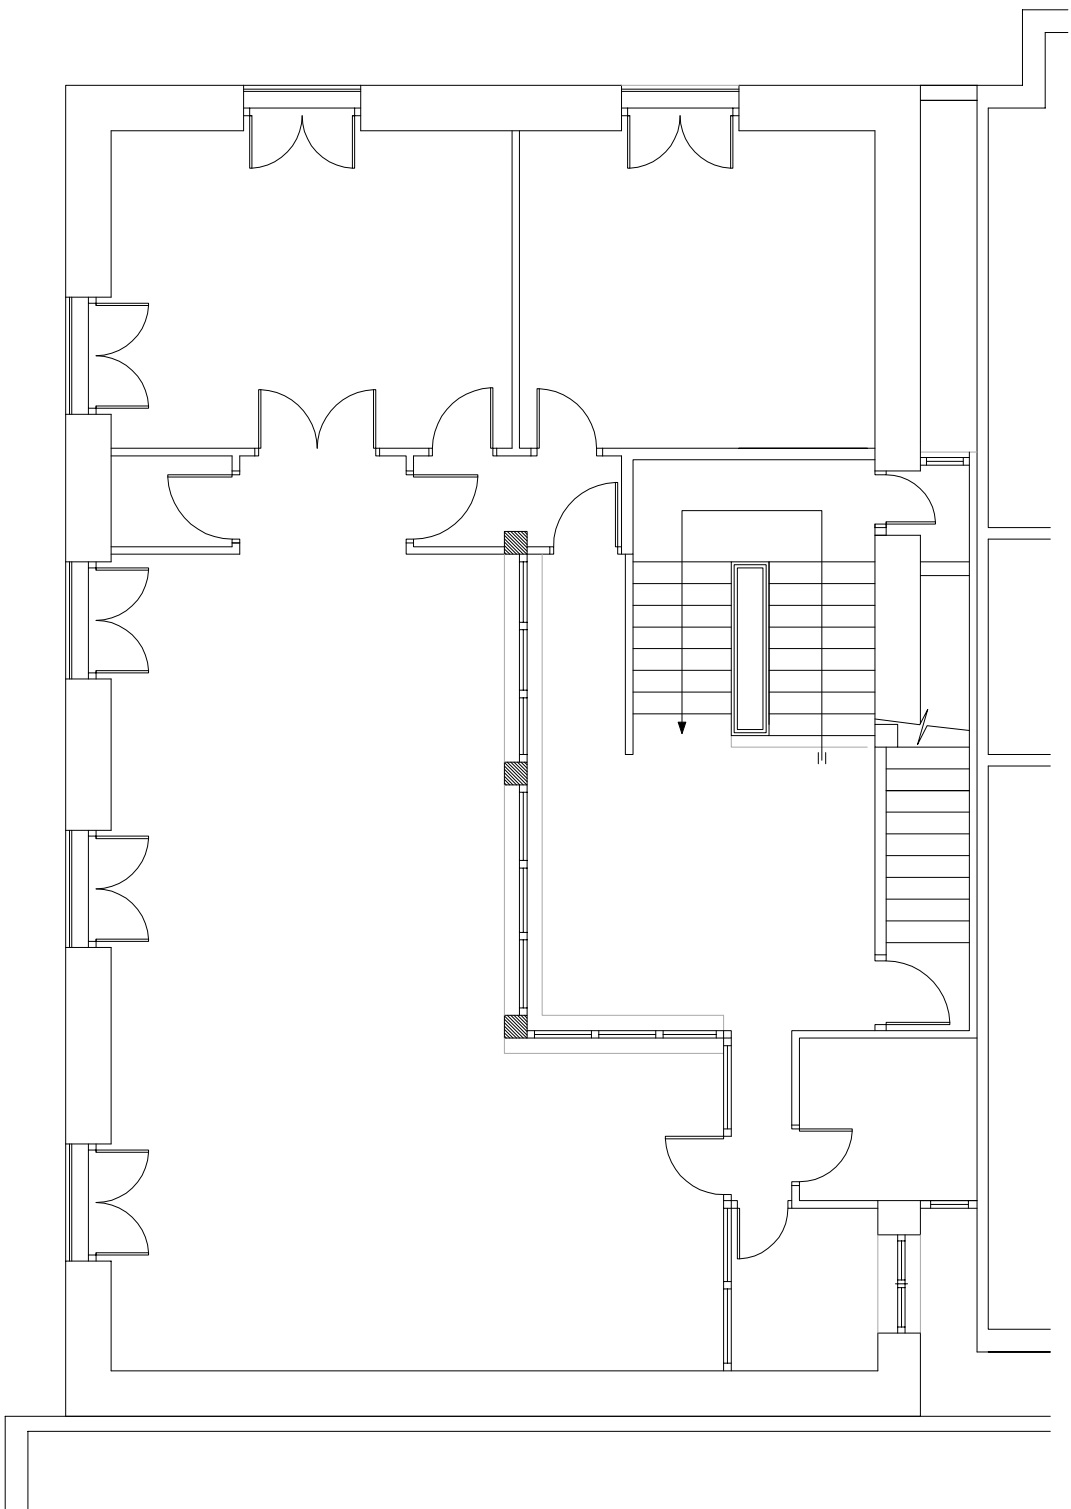

planta segunda

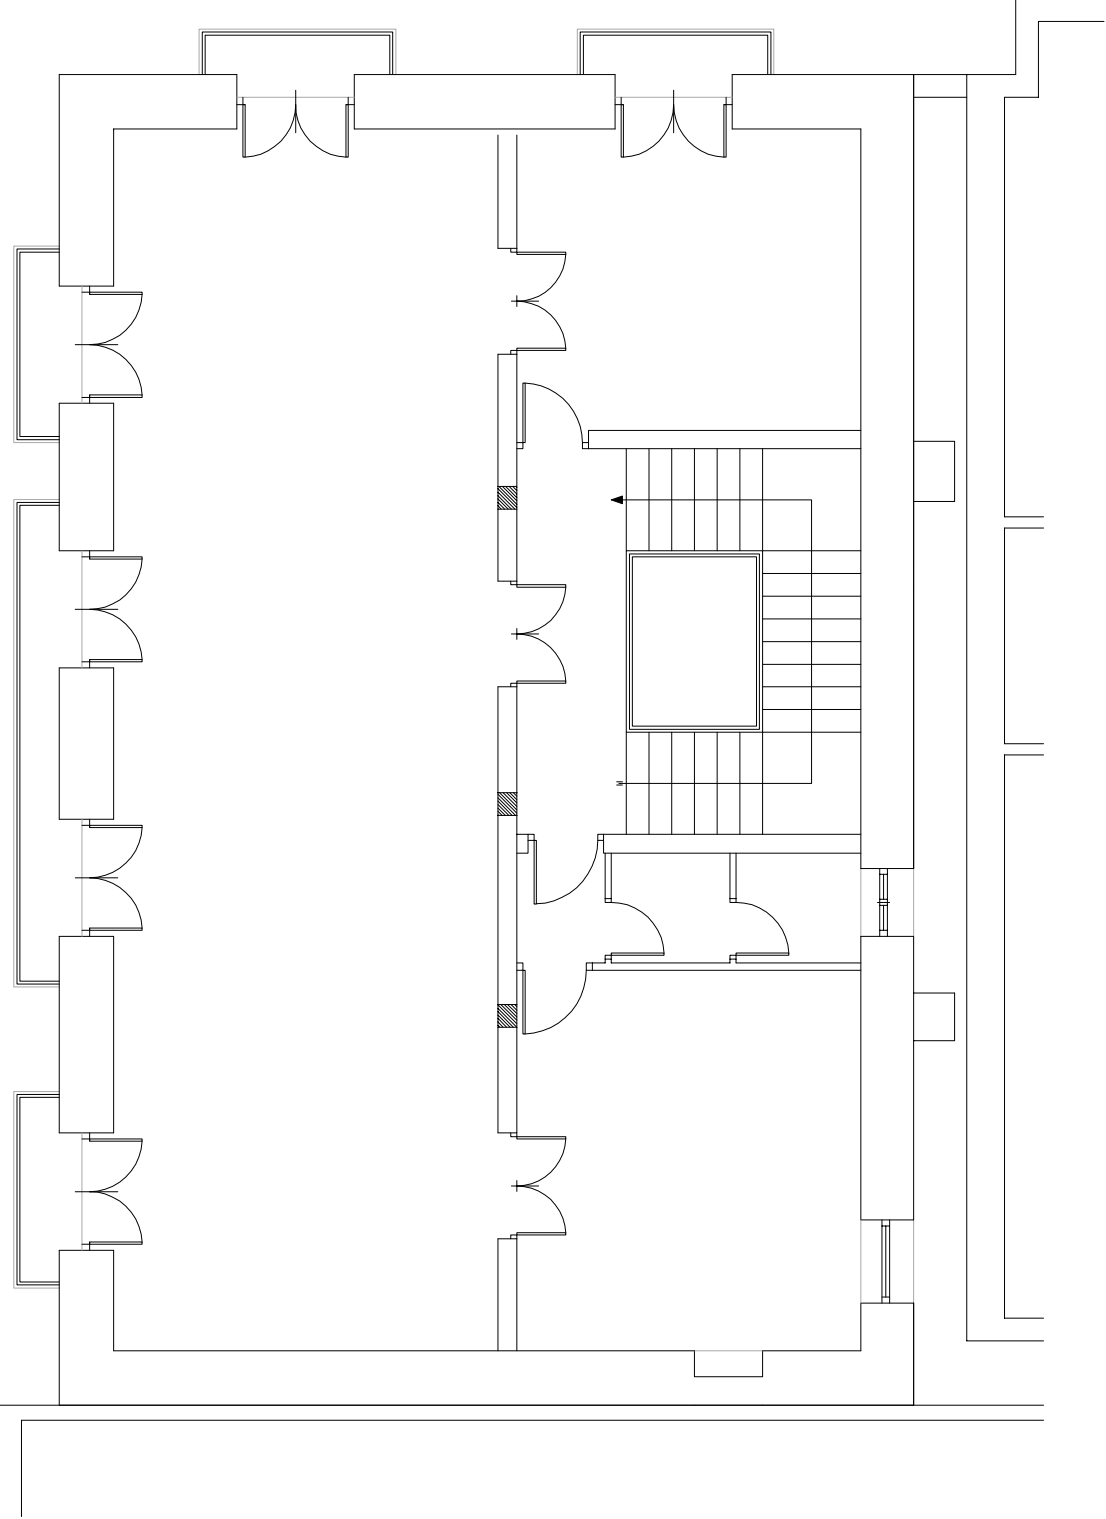

planta primera

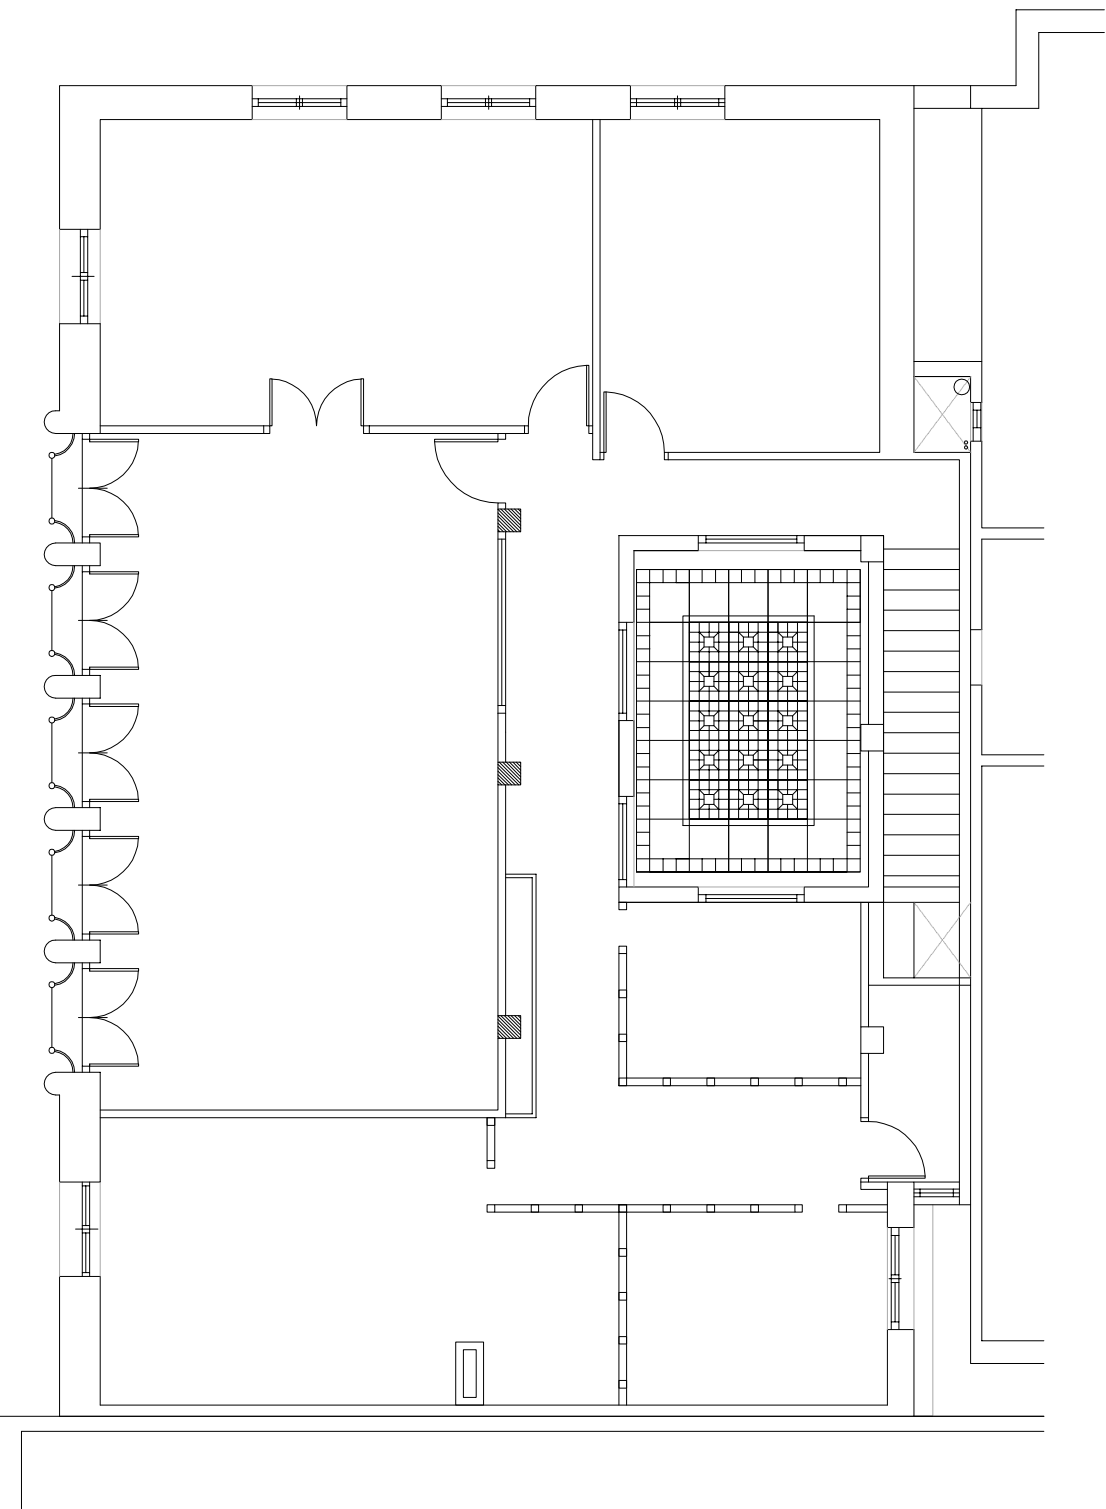

planta tercera

Nota: los pilares de madera situados en el eje central se encuentra en situación de grave deterioro.



AYUNTAMIENTO
DE BERMEO

PROMOTOR:

novembre 2014

PROYECTO DE
EJECUCIÓN DE
LA REFORMA
DEL
AYUNTAMIENTO
DE BERMEO.
1º FASE.

P20141008
C002
ESTADO ACTUAL.
PLANTAS.
E: 1/100

ABR taller de arquitectura
ARQUITECTO
ARQUITECTO COLABORADOR
RAMÓN GARAY LARREA
ARKAITZ IZARRA MARTINEZ