



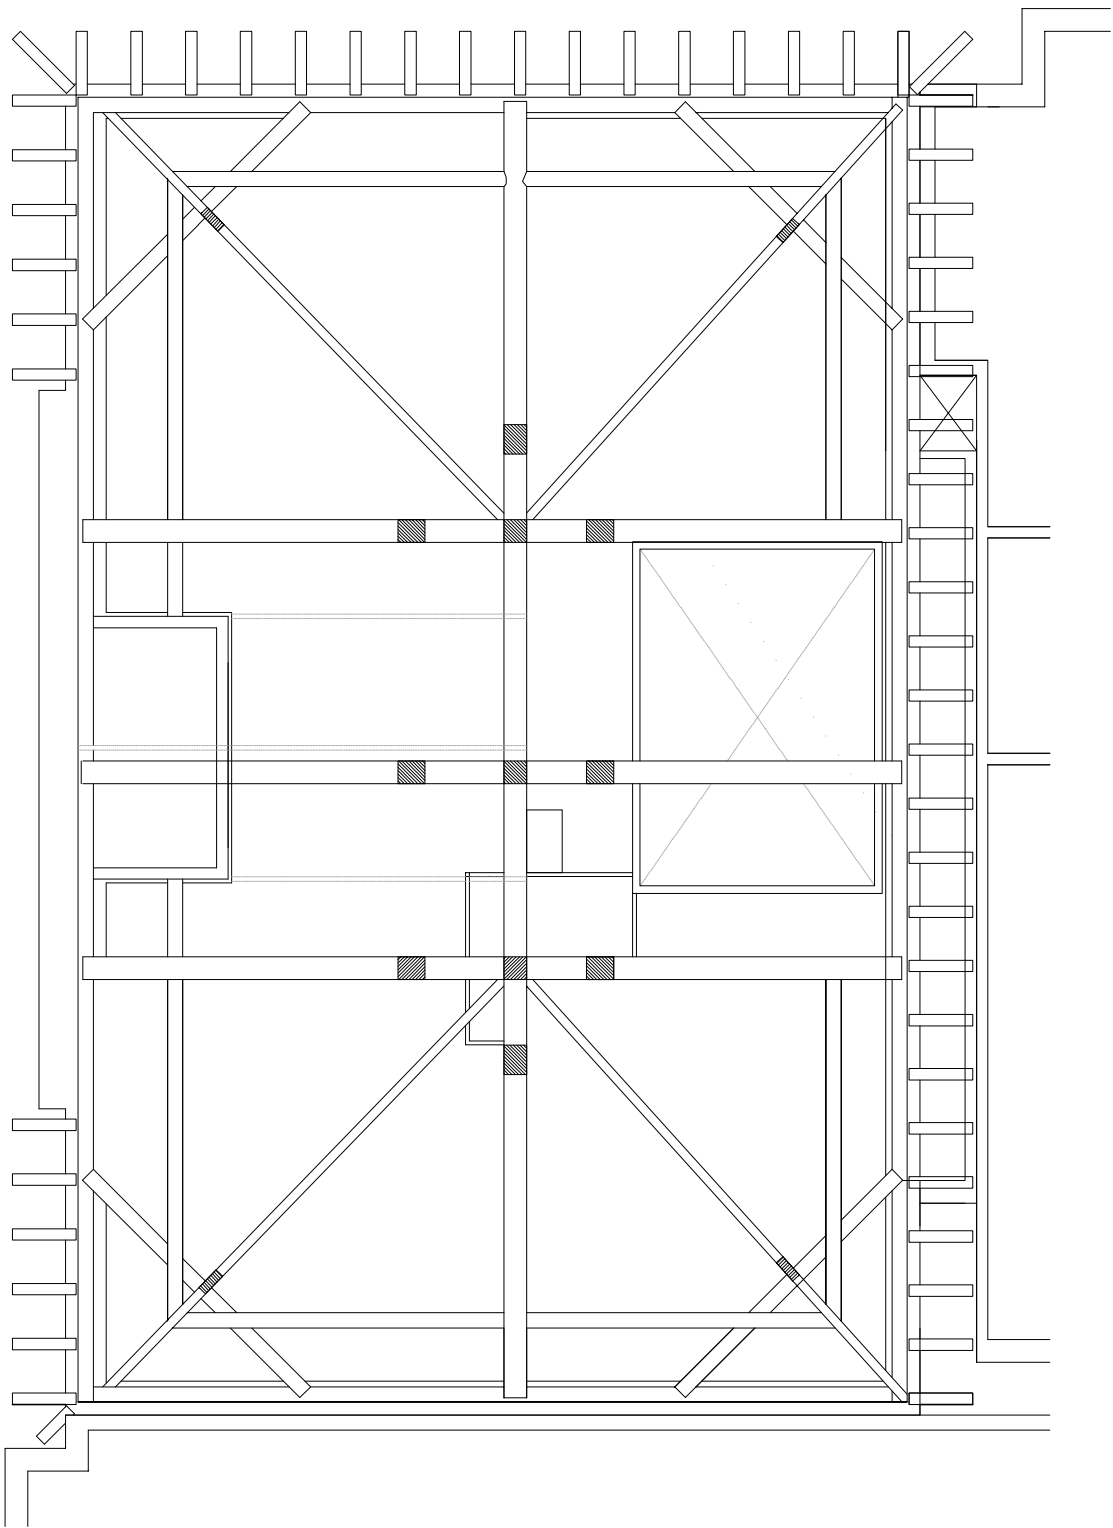


planta bajo cubierta

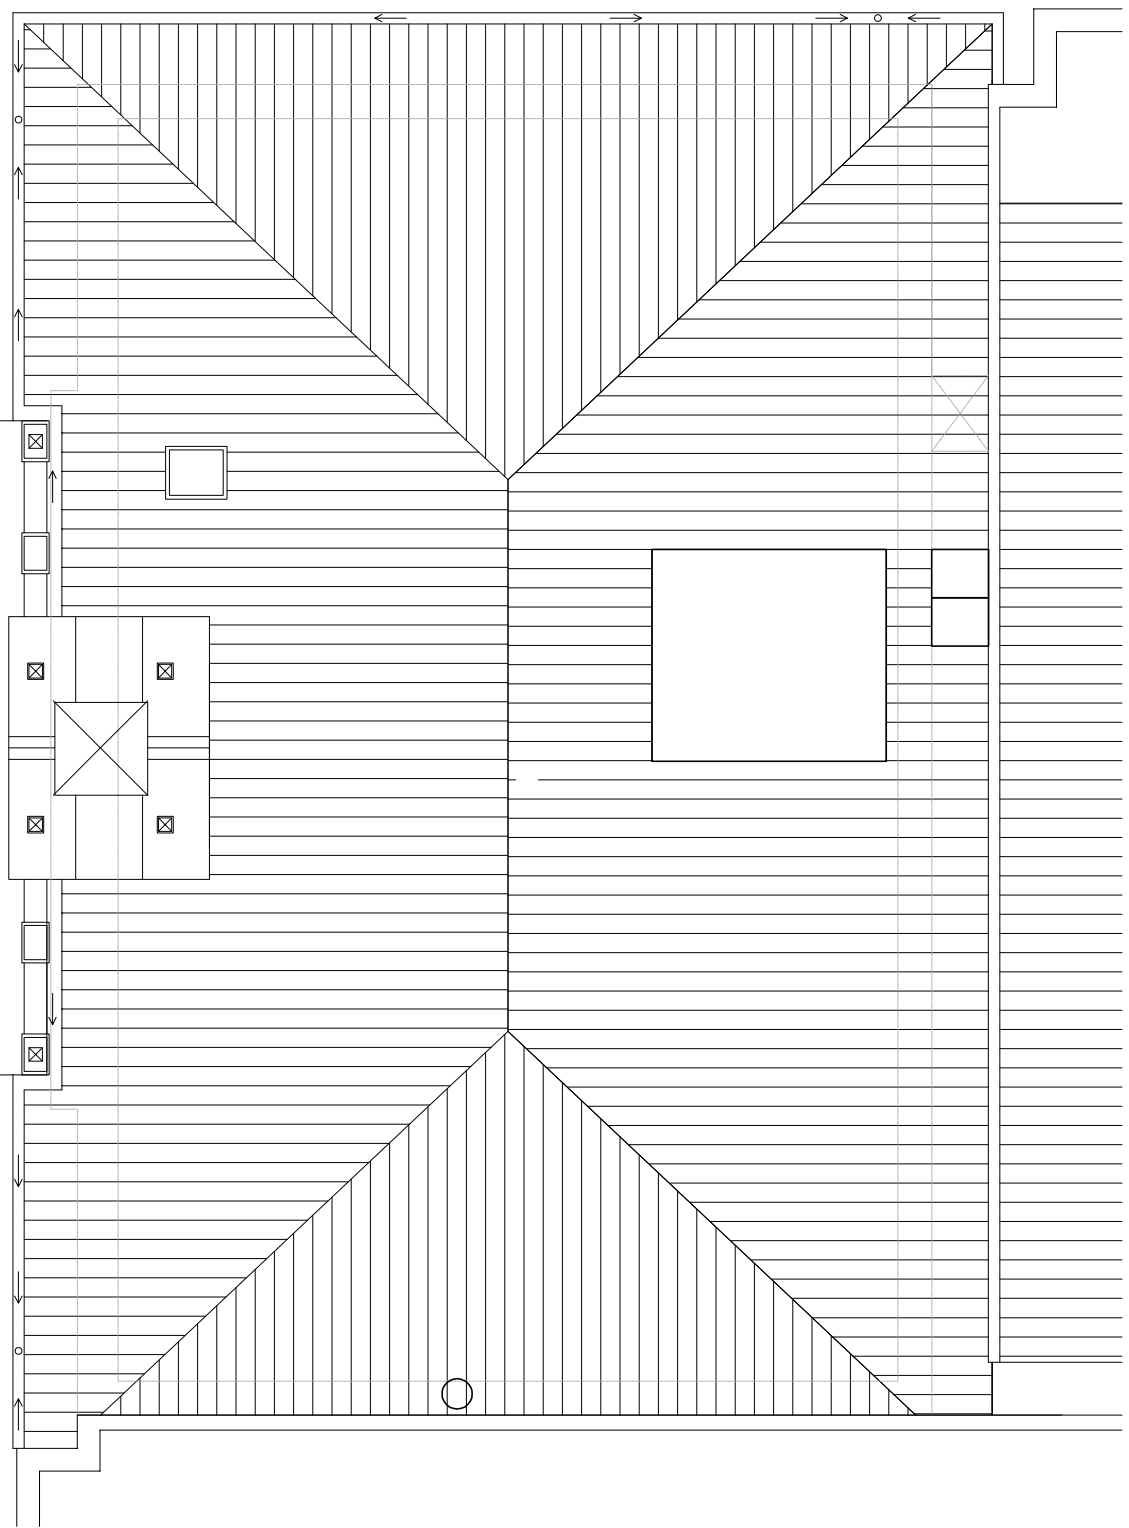

planta de cubierta



detalle de entramado central

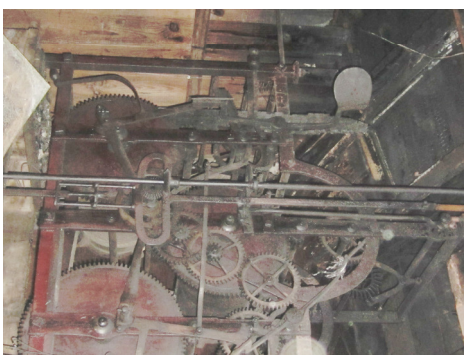

detalle de mecanismo del reloj que se prevé desmontar para su posterior colocación una vez reformado.



detalle de esquina



detalle de pieza tallada

ABR taller de arquitectura

ARQUITECTO COLABORADOR

ARKAITZ IZARRA MARTINEZ

ARQUITECTO

RAMÓN GARAY LARREA



AYUNTAMIENTO
DE BERMEO

PROMOTOR:

novembre 2014

PROYECTO DE
EJECUCIÓN DE
LA REFORMA
DEL
AYUNTAMIENTO
DE BERMEO.
1º FASE.

ESTADO ACTUAL.
PLANTAS.

P20141008
C003

E: 1/100