



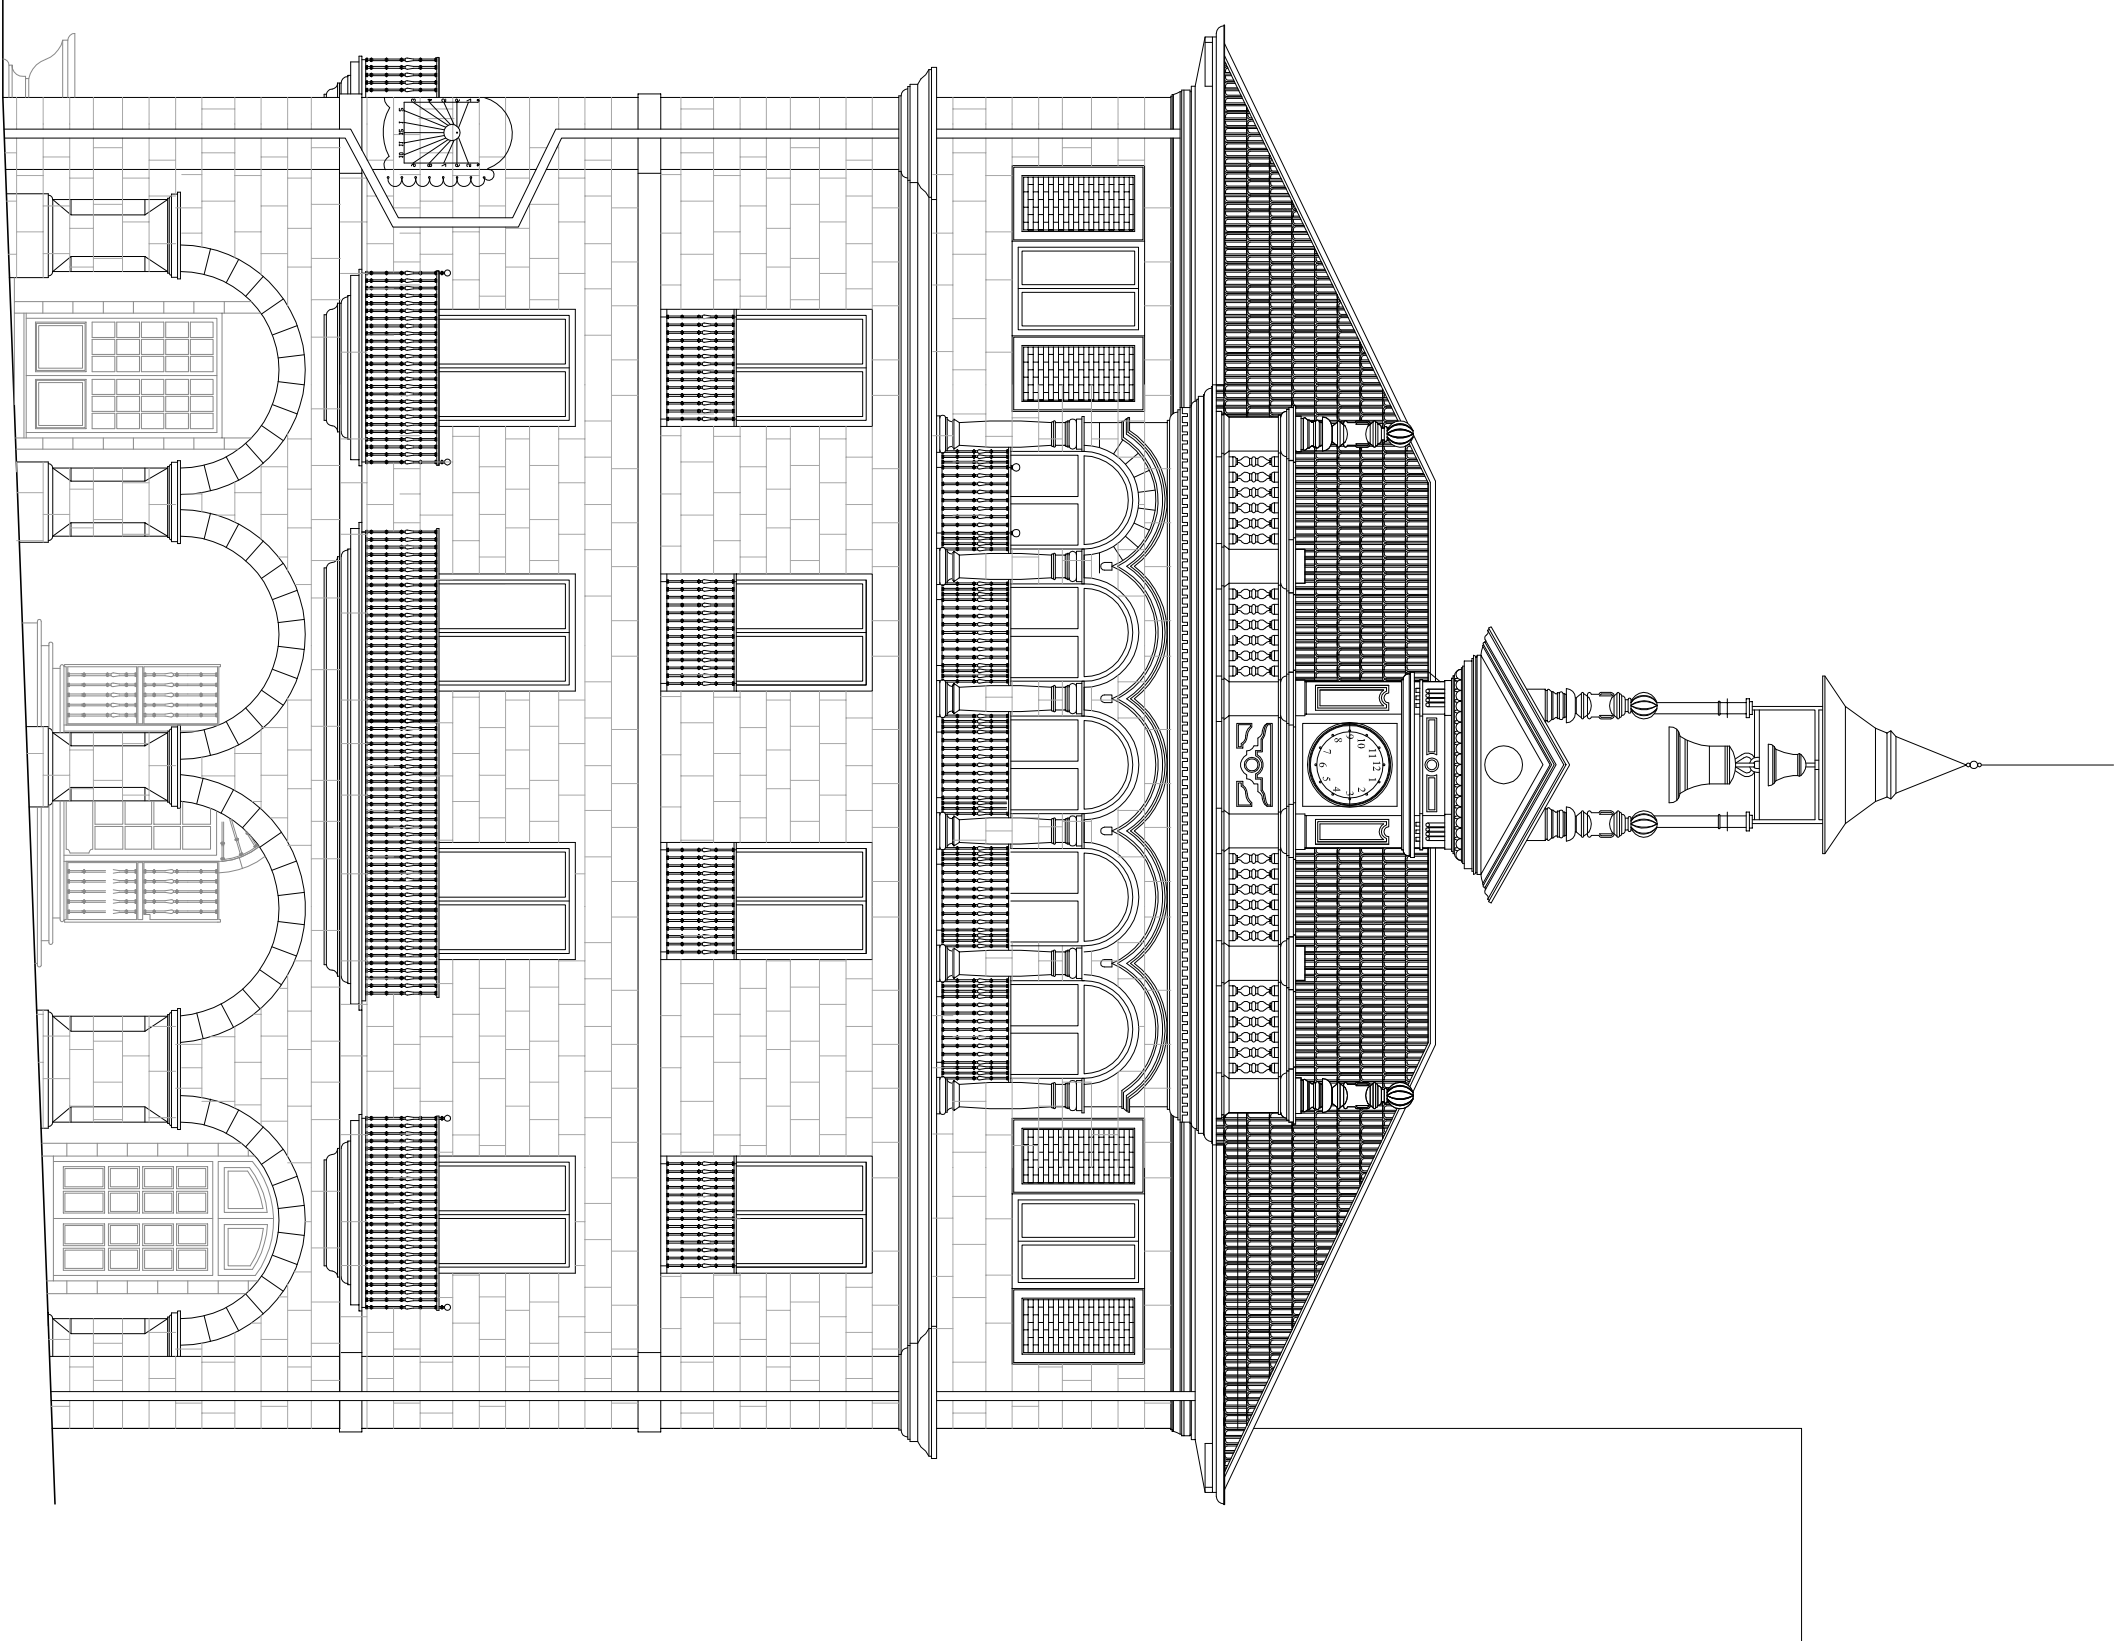

alzado principal

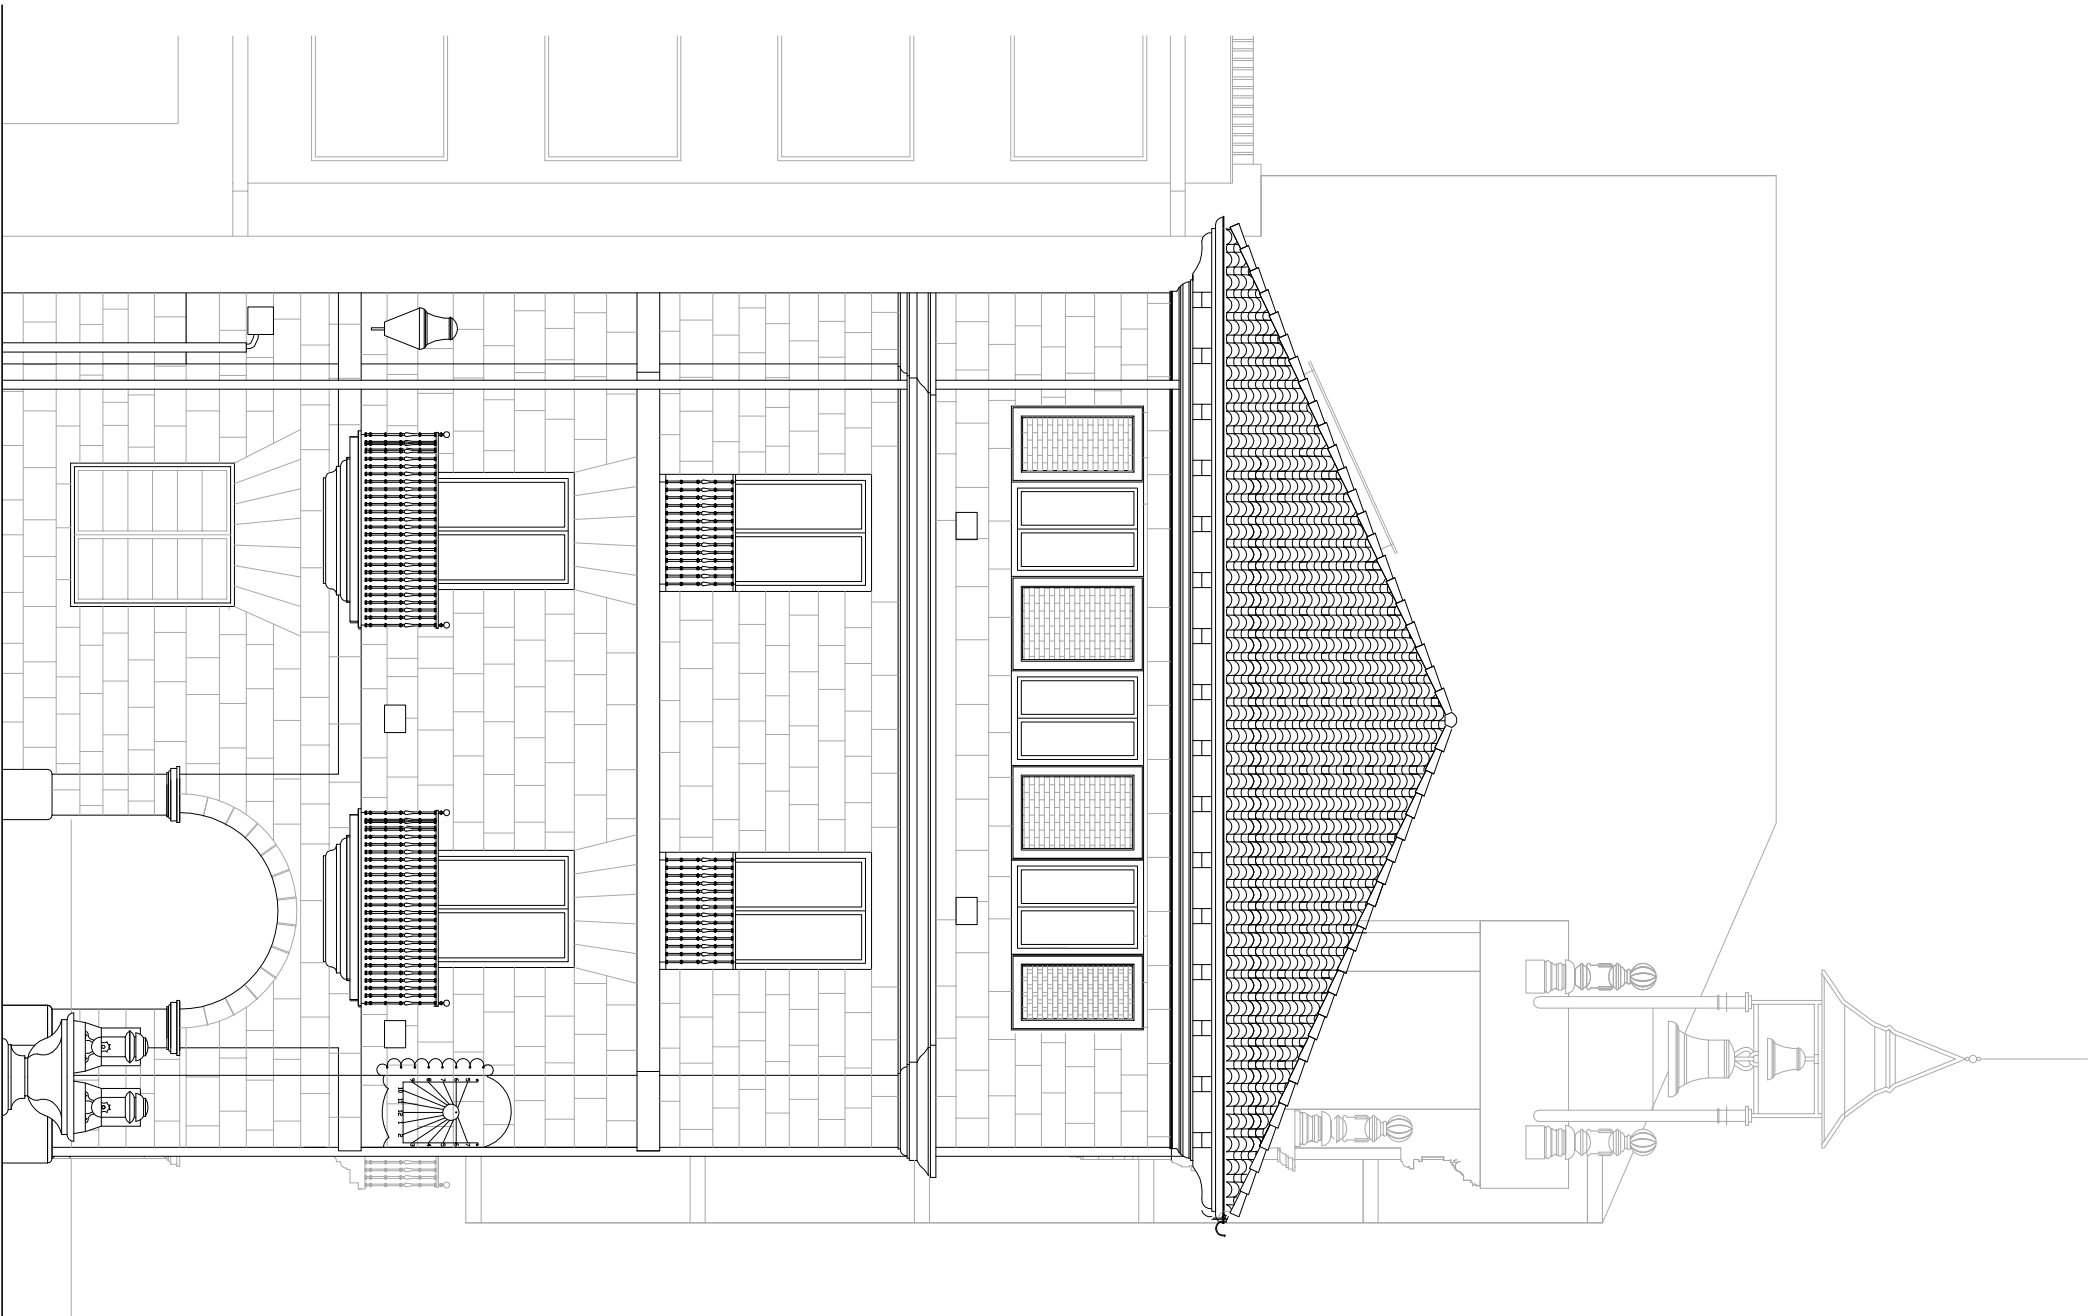

alzado lateral

PROYECTO DE
EJECUCIÓN DE
LA REFORMA
DEL
AYUNTAMIENTO
DE BERMEO.
1º FASE.

novembre 2014

PROMOTOR:
AYUNTAMIENTO
DE BERMEO



P20141008

C004

ESTADO ACTUAL.
ALZADOS.

E: 1/100

ABR taller de arquitectura

ARQUITECTO	ARQUITECTO COLABORADOR
	
RAMÓN GARAY LARREA	ARKAITZ IZARRA MARTINEZ