



SECCION A- CÁRCAVA ACTUAL

Contrapesos pertenecientes al mecanismo del reloj que cuelgan sobre la cárcava.


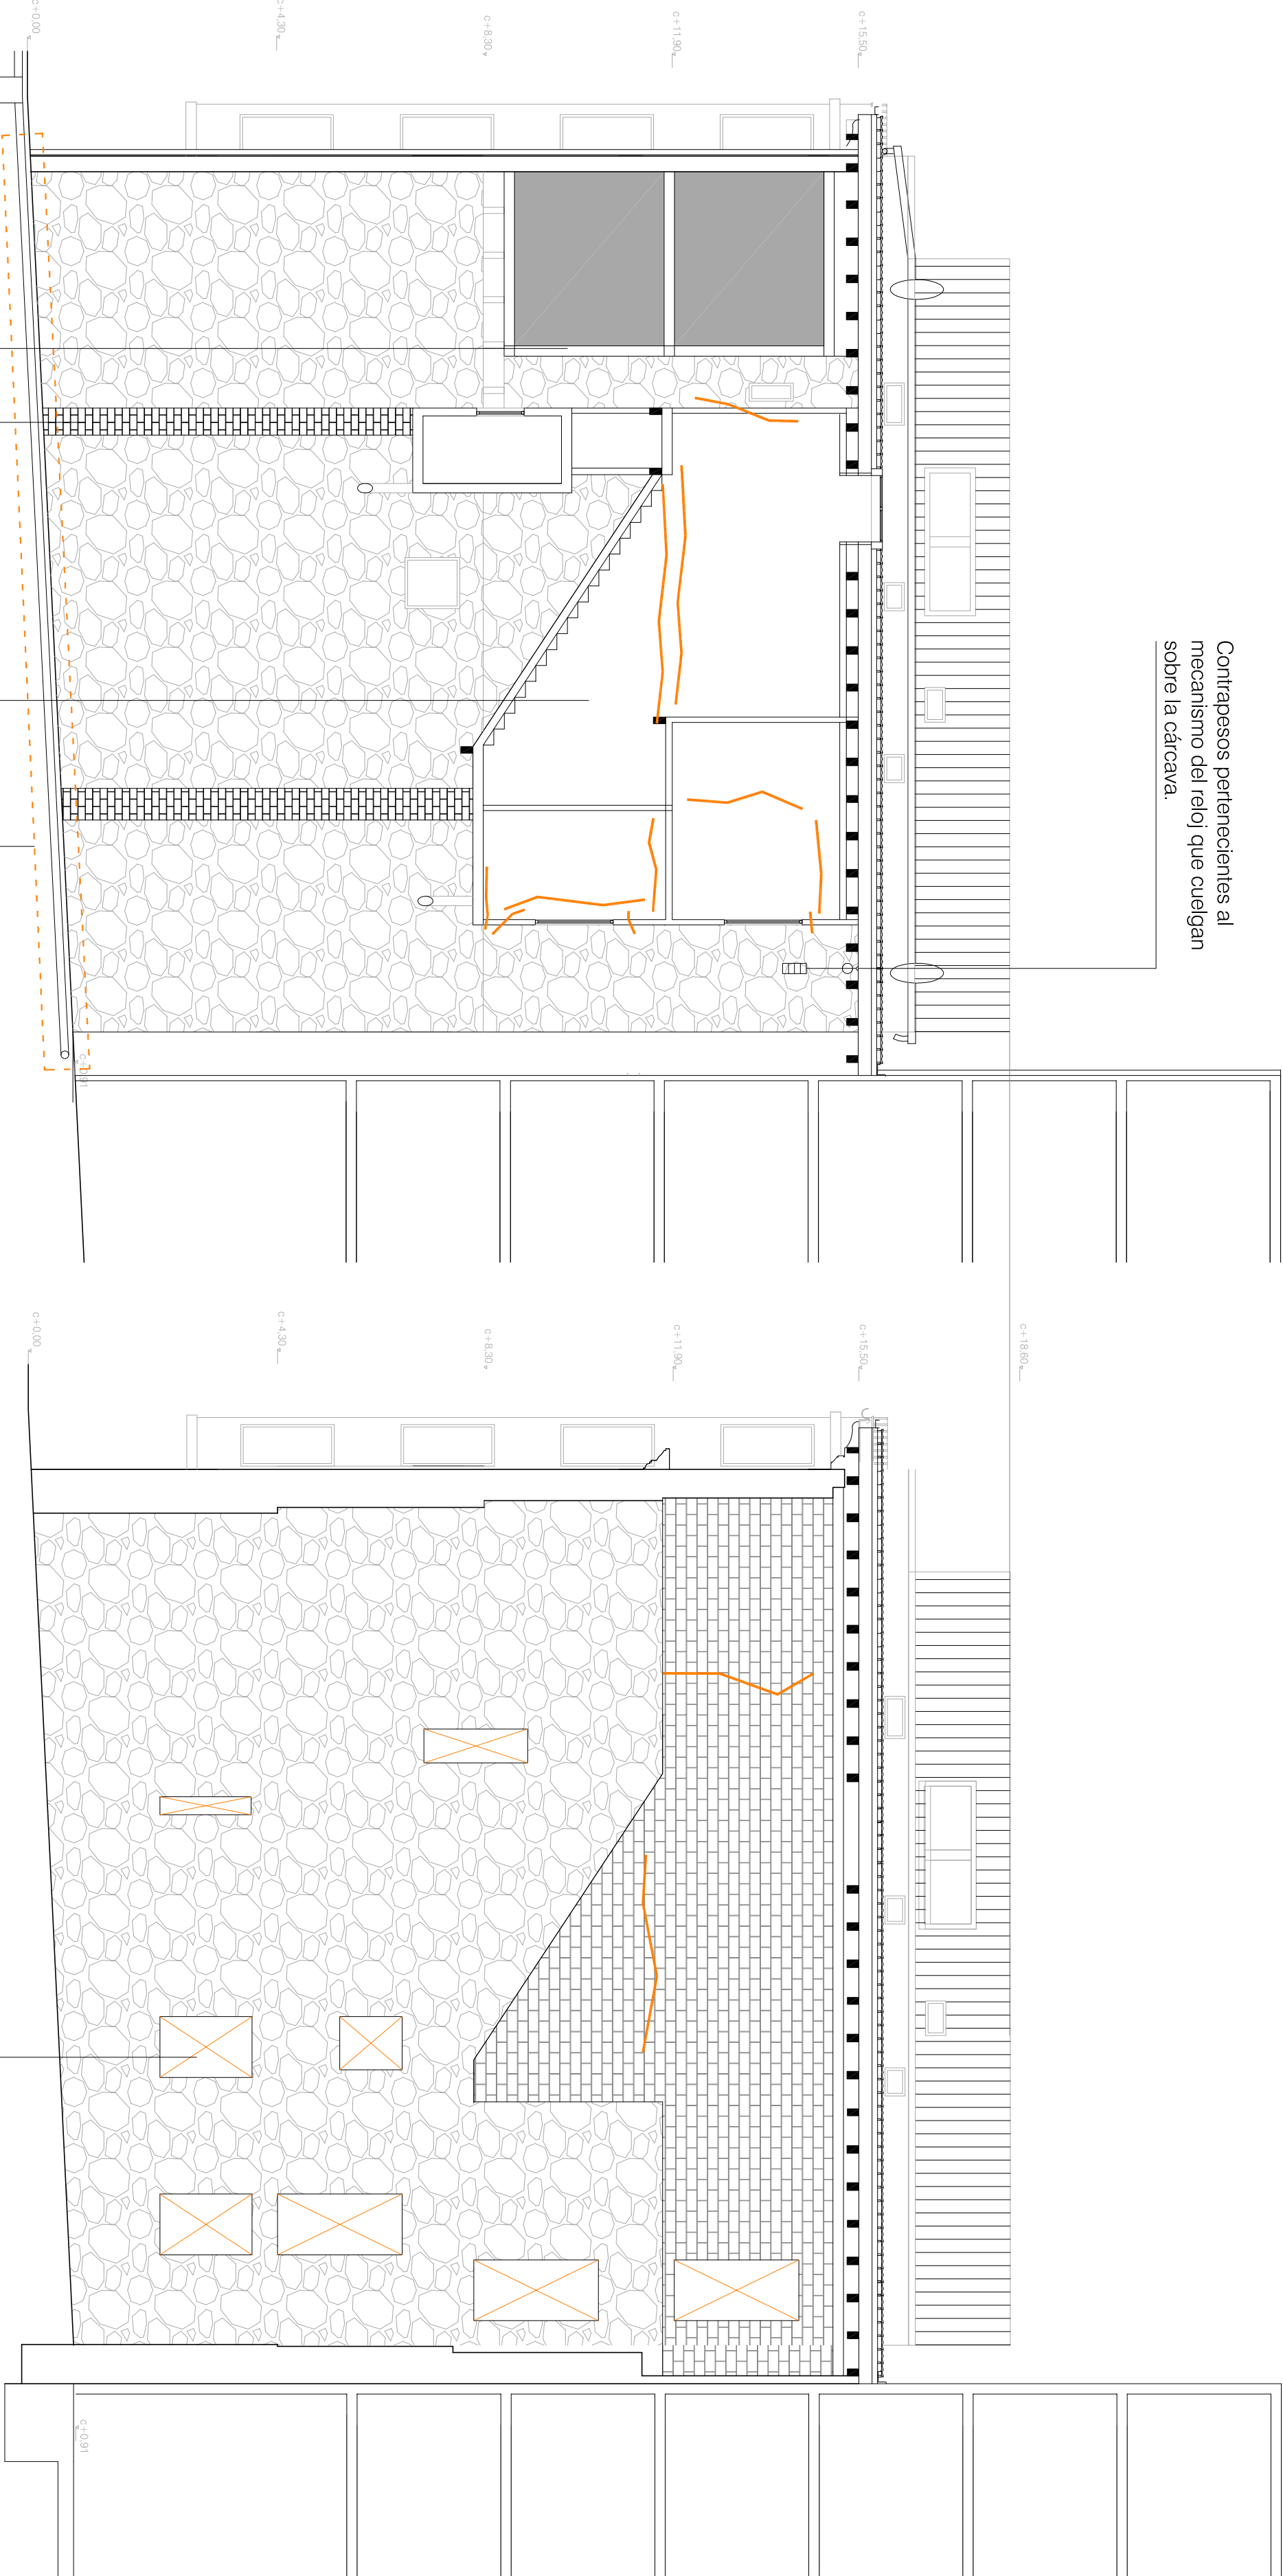


Invasión de la cárcava por parte de los vecinos adyacentes.
Pilastras anexas al muro del ayuntamiento y situadas en la cárcava.
Invasión de la cárcava por parte del Ayuntamiento.
El acabado de la cárcava así como las instalaciones que discurren bajo la misma, presentan numerosas patologías.

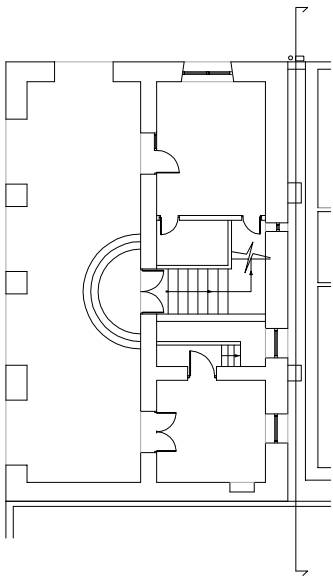

Localización y morfología de las patologías observadas en paramentos verticales.

Todas las carpinterías se encuentran muy deterioradas.

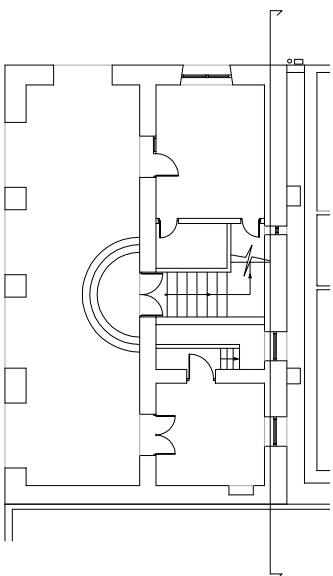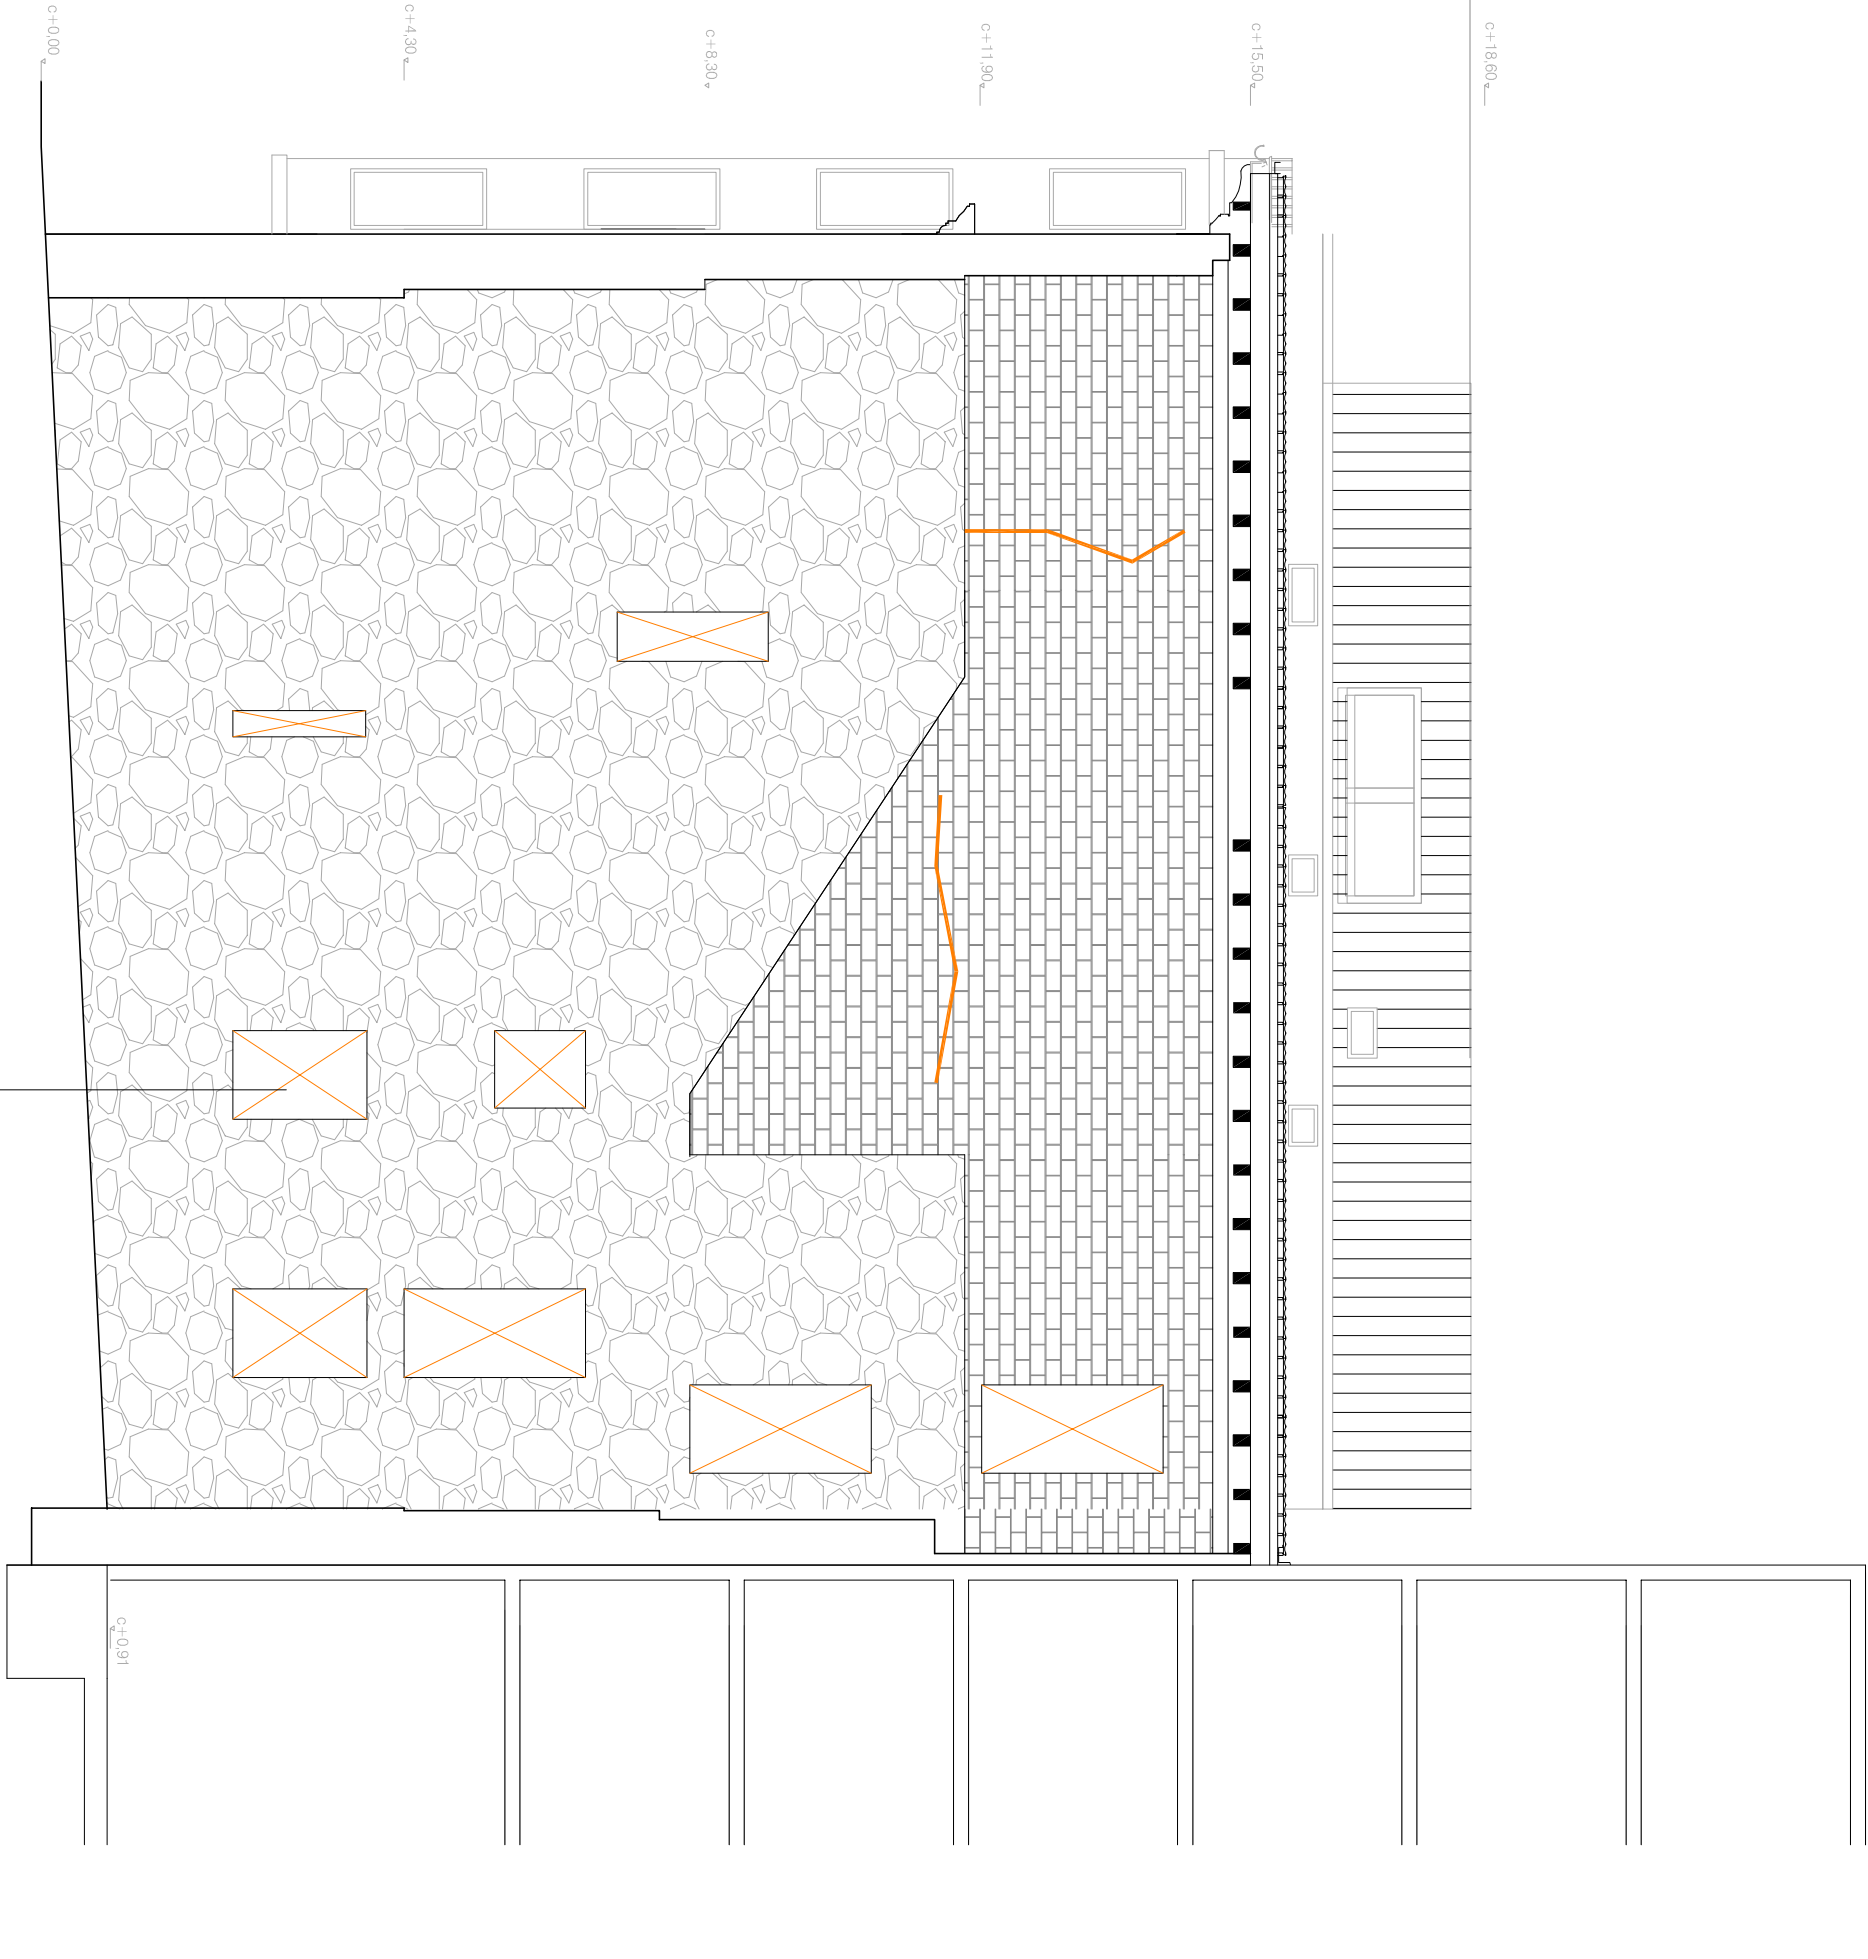

Localización y morfología de las patologías observadas en paramentos verticales.

PROYECTO DE
EJECUCIÓN DE
LA REFORMA
DEL
AYUNTAMIENTO
DE BERMEO.
1º FASE.

novembre 2014
PROMOTOR:
AYUNTAMIENTO
DE BERMEO



P20141008
C005

ESTADO ACTUAL.
SECCIONES.

E: 1/100

ABR taller de arquitectura

ARQUITECTO COLABORADOR
ARQUITECTO
RAMÓN GARAY LARREA
ARKAITZ IZARRA MARTINEZ