




El lucernario de cubierta está roto
y el hueco aparece cubierto por una lona.

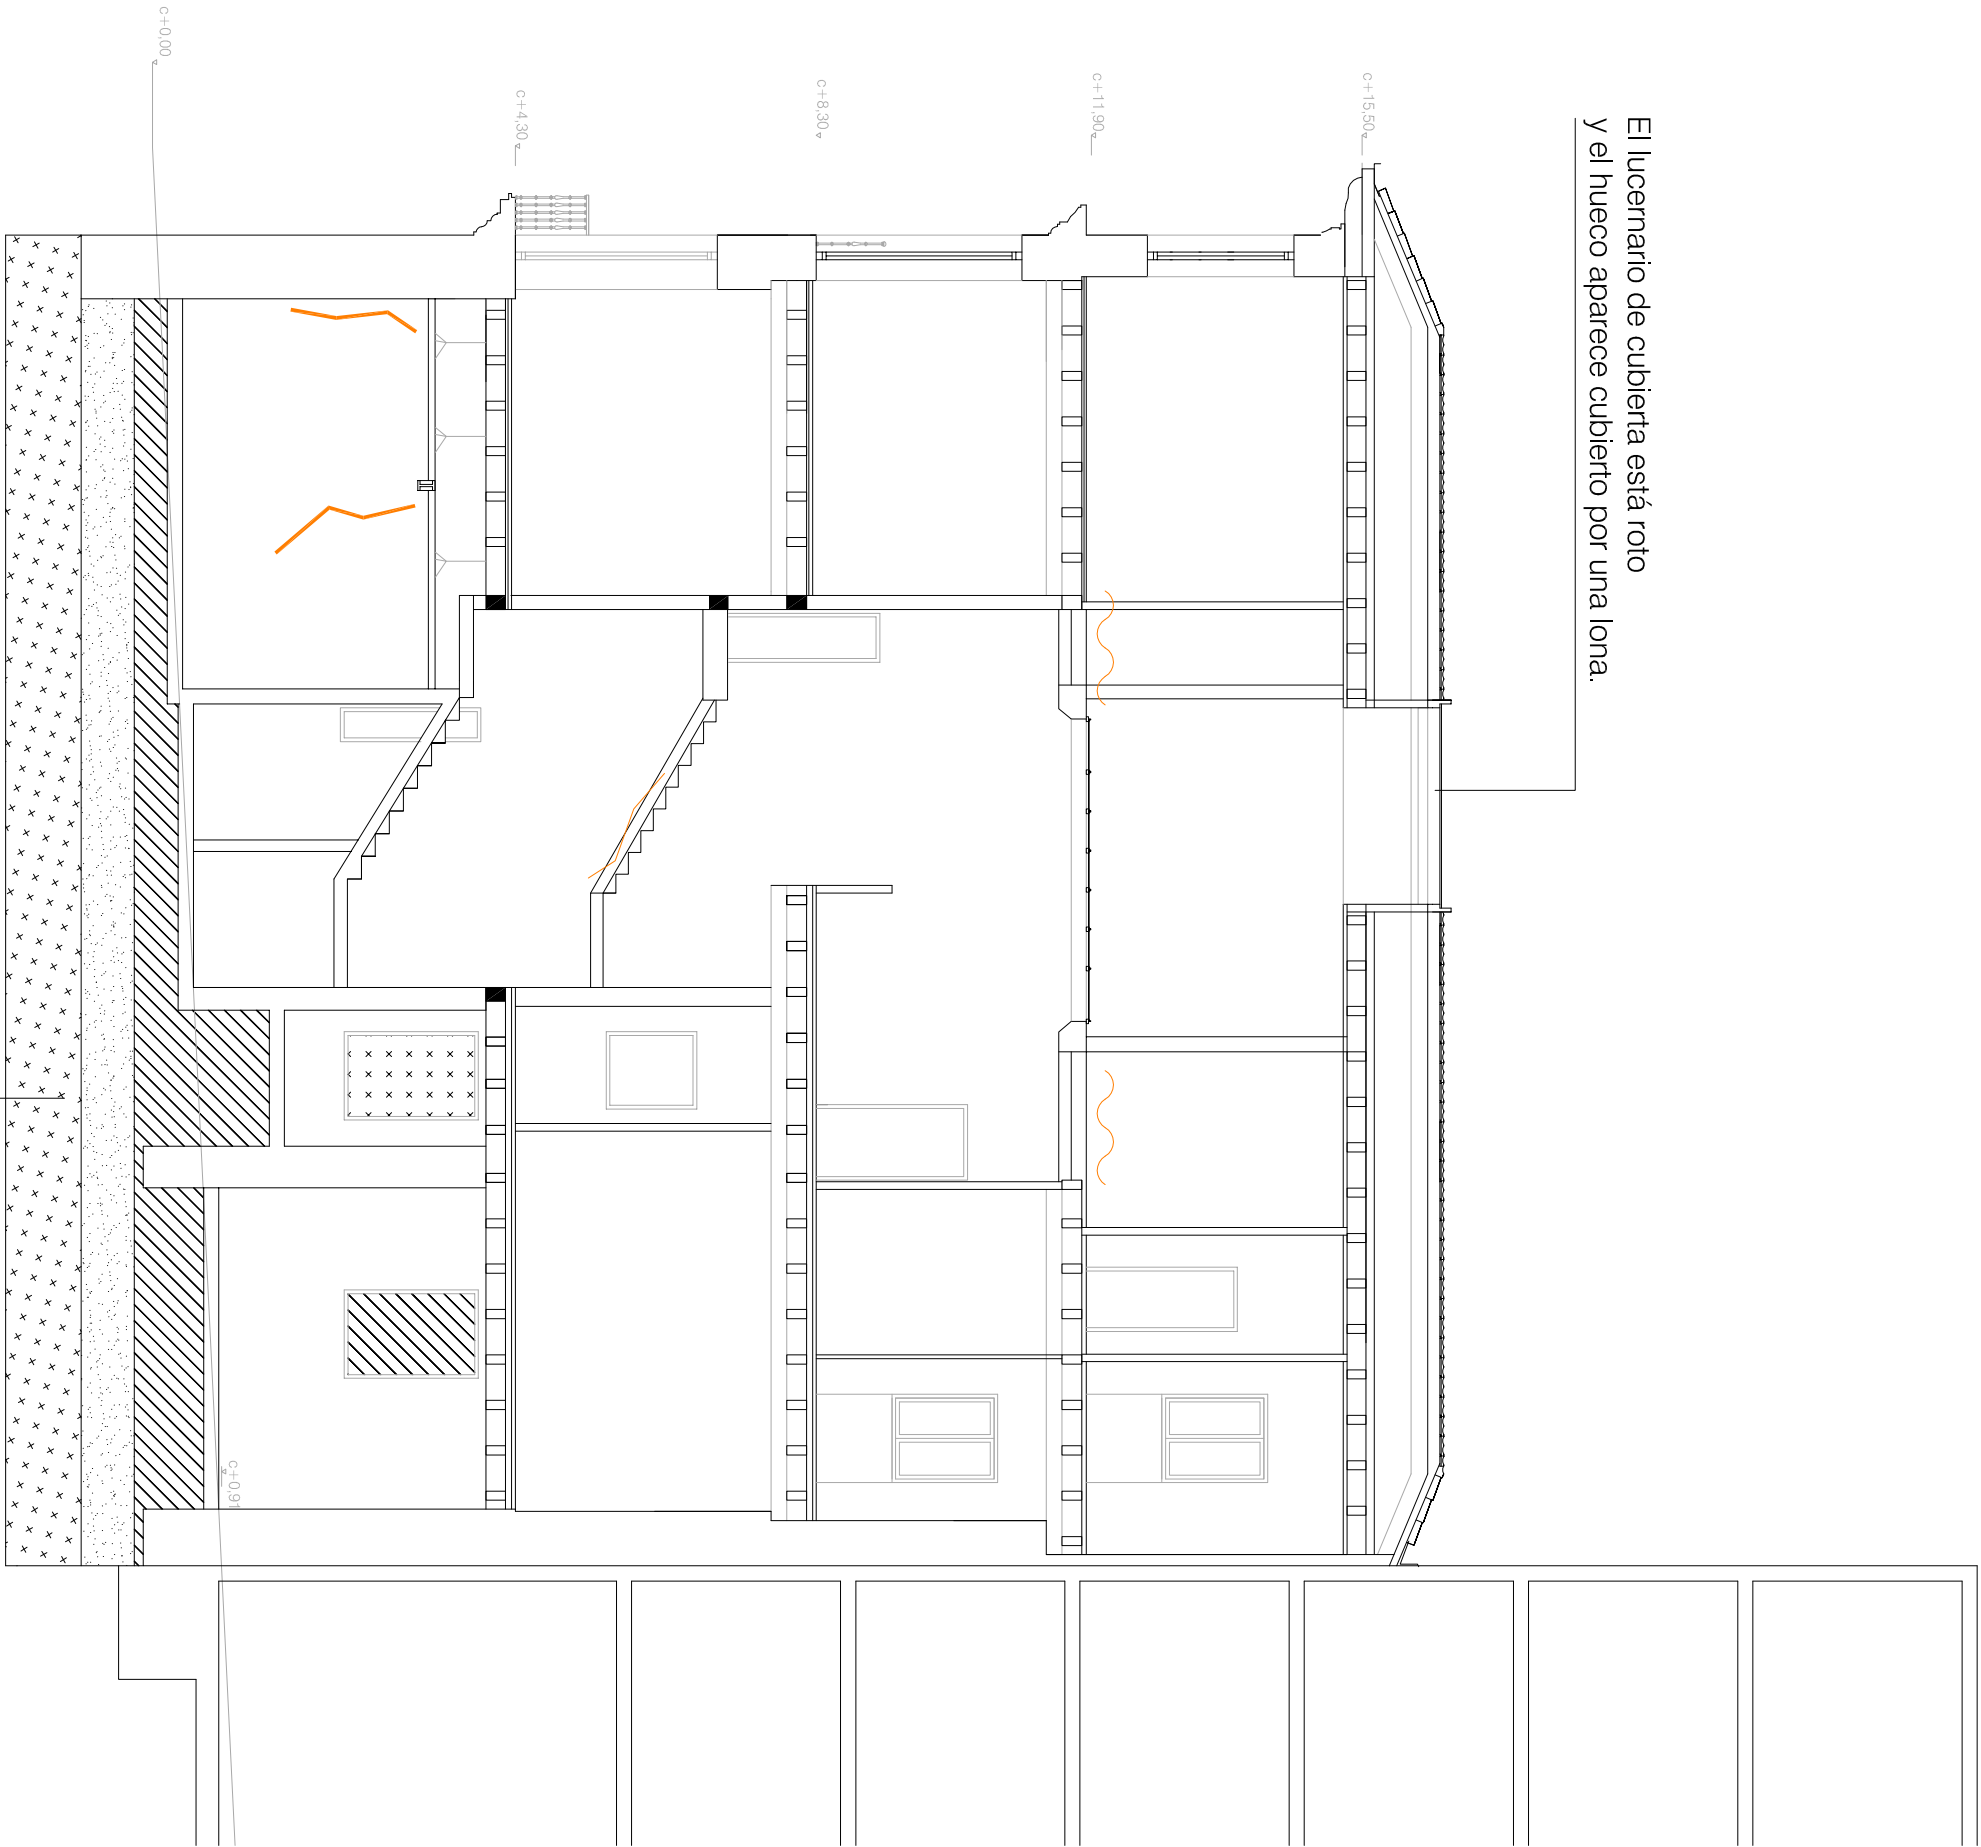

Configuración del terreno según Informe Geotécnico.




Localización y morfología de las patologías observadas en paramentos verticales.

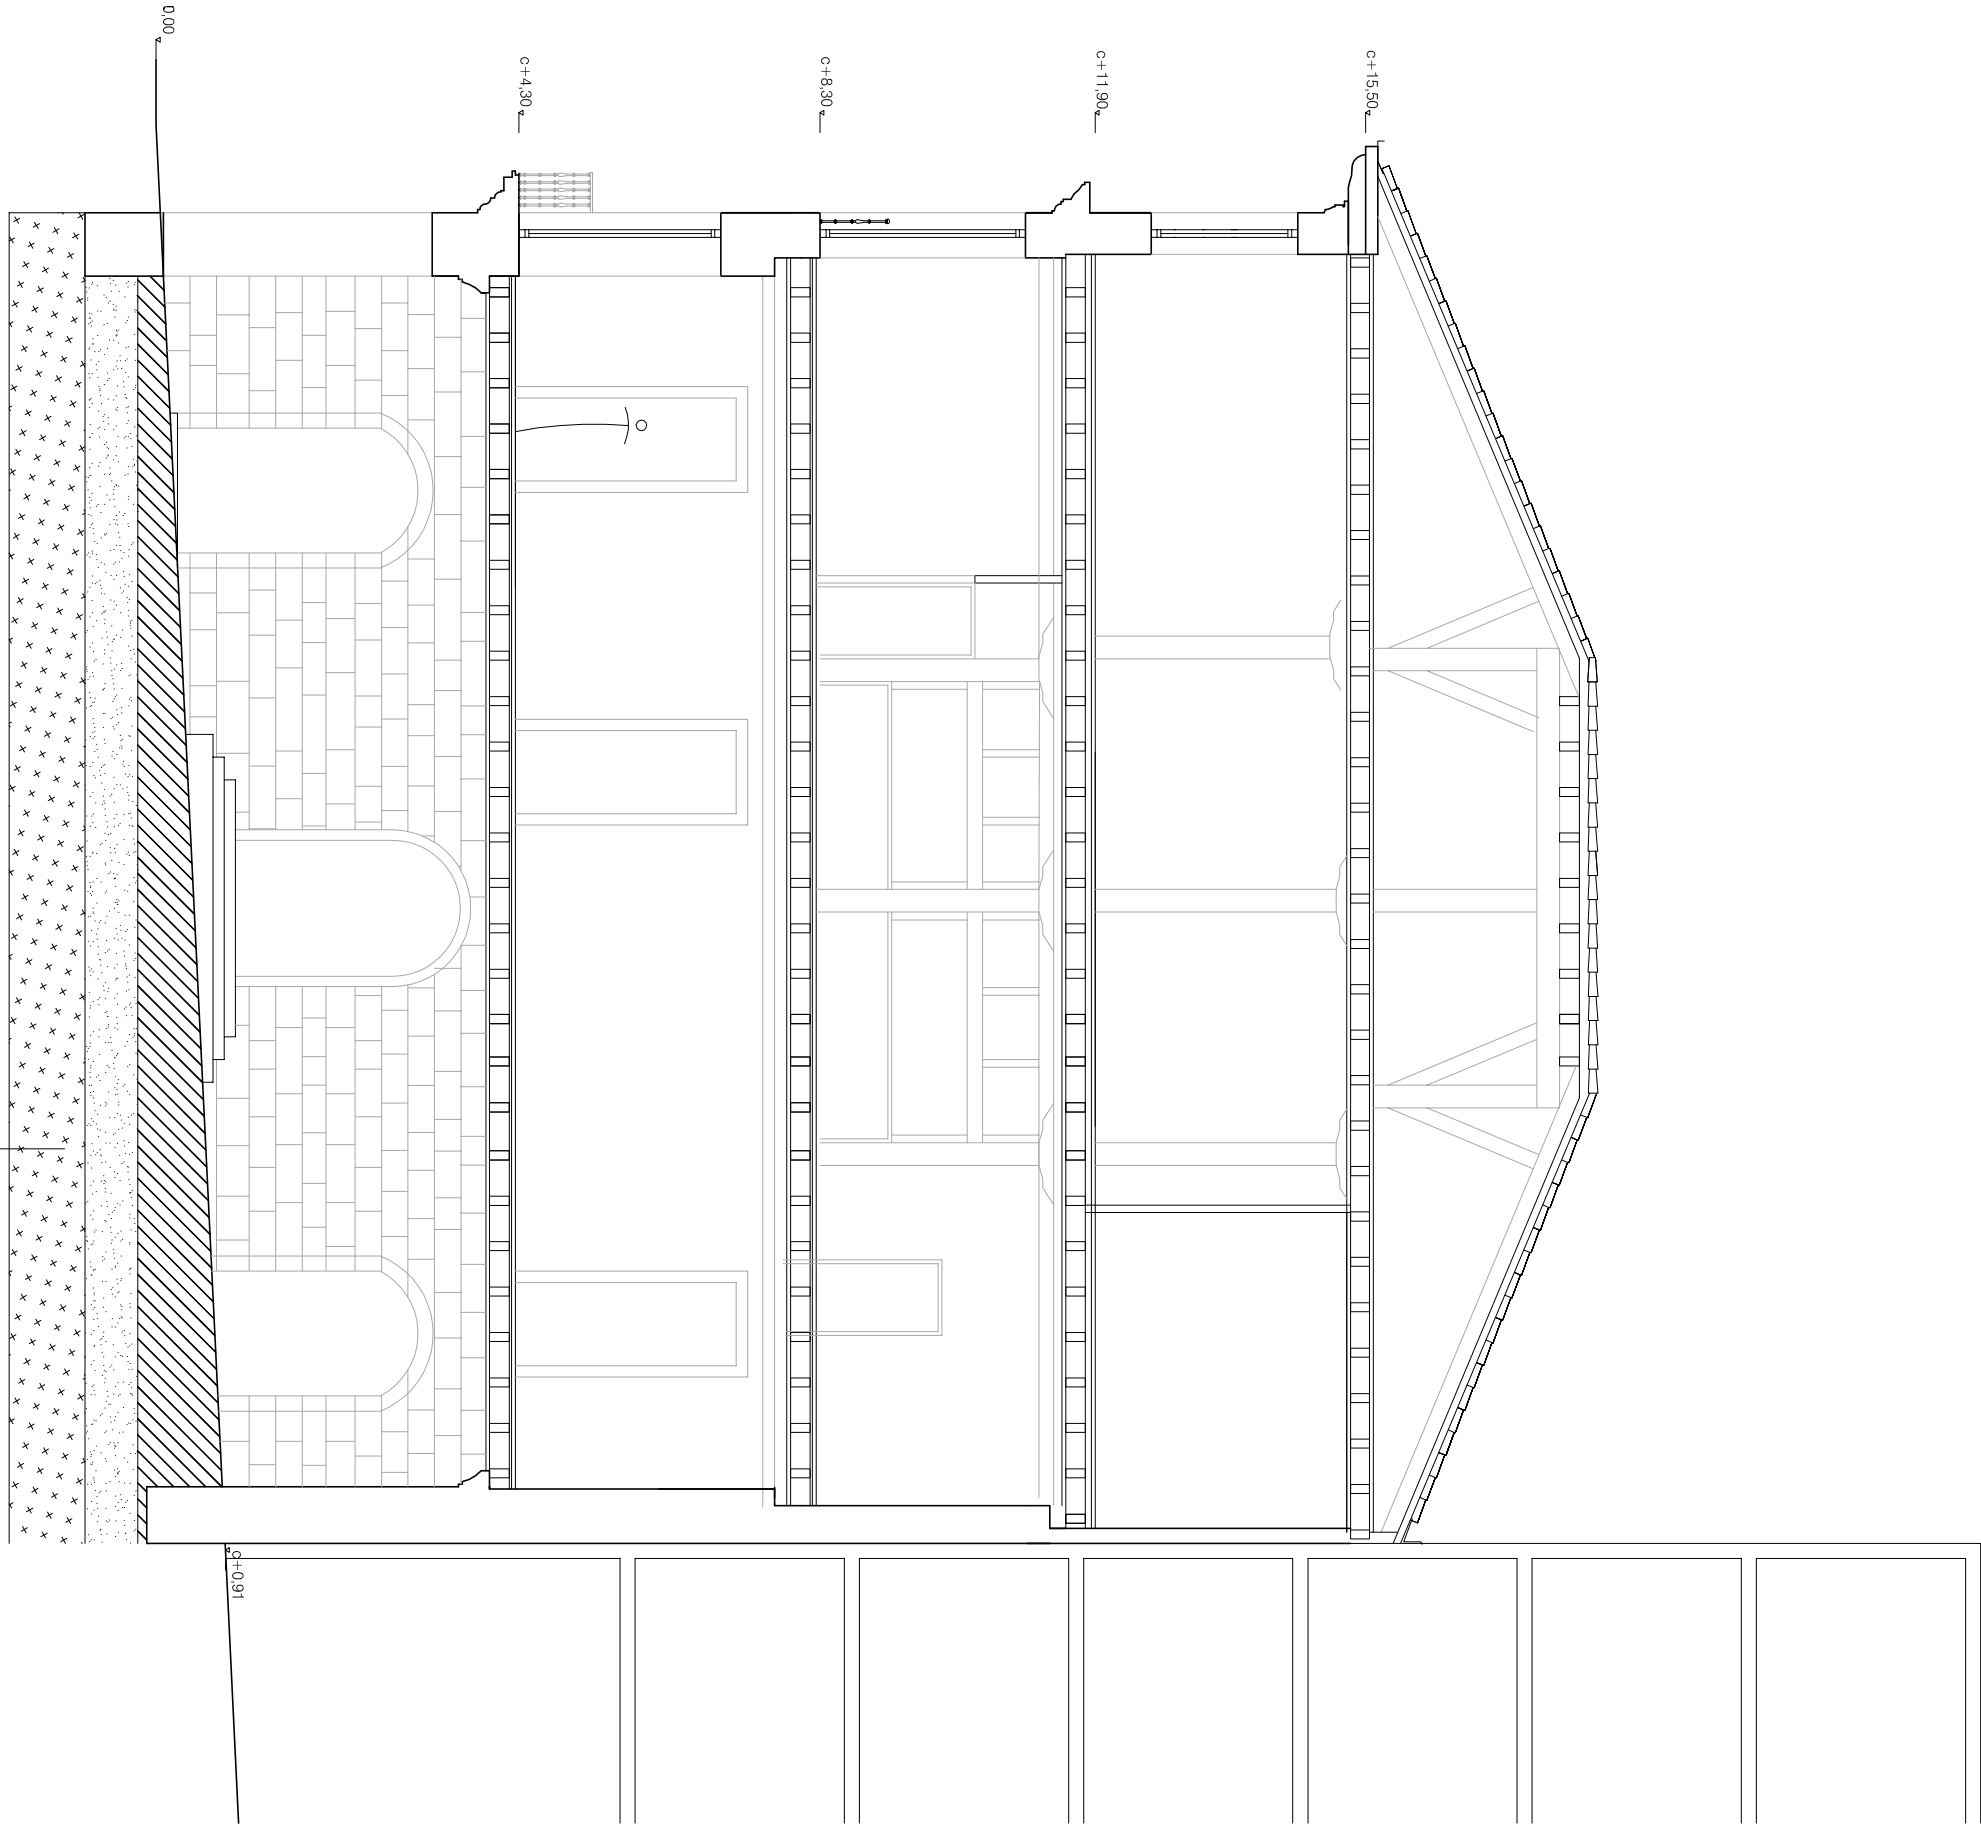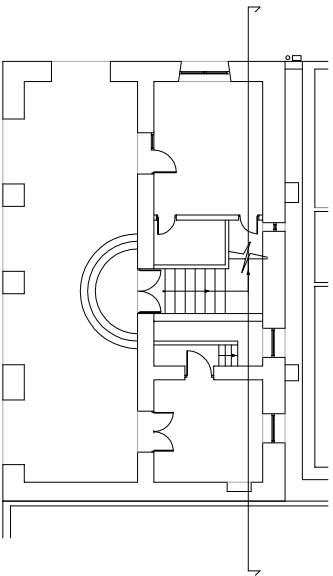

Configuración del terreno según Informe Geotécnico.



Localización y morfología de las patologías observadas en paramentos verticales.

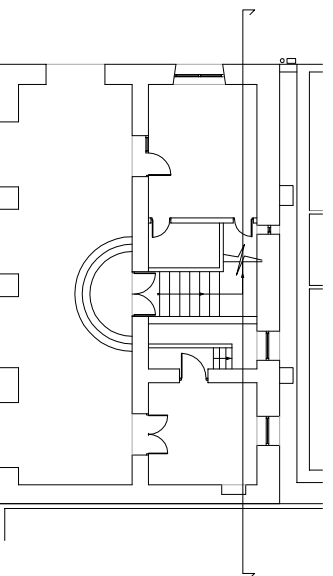

PROYECTO DE
EJECUCIÓN DE
LA REFORMA
DEL
AYUNTAMIENTO
DE BERMEO.
1º FASE.

novembre 2014
PROMOTOR:
AYUNTAMIENTO
DE BERMEO



P20141008
C006

ESTADO ACTUAL.
SECCIONES.

E: 1/100

ABR taller de arquitectura

ARQUITECTO COLABORADOR
ARQUITECTO
RAMÓN GARAY LARREA
ARKAITZ IZARRA MARTINEZ