



El lucernario de cubierta está roto y el hueco aparece cubierto por una lona.


Loa canes pertenecientes a la cubierta del Ayuntamiento, se insertan en la fachada del edificio adyacente.

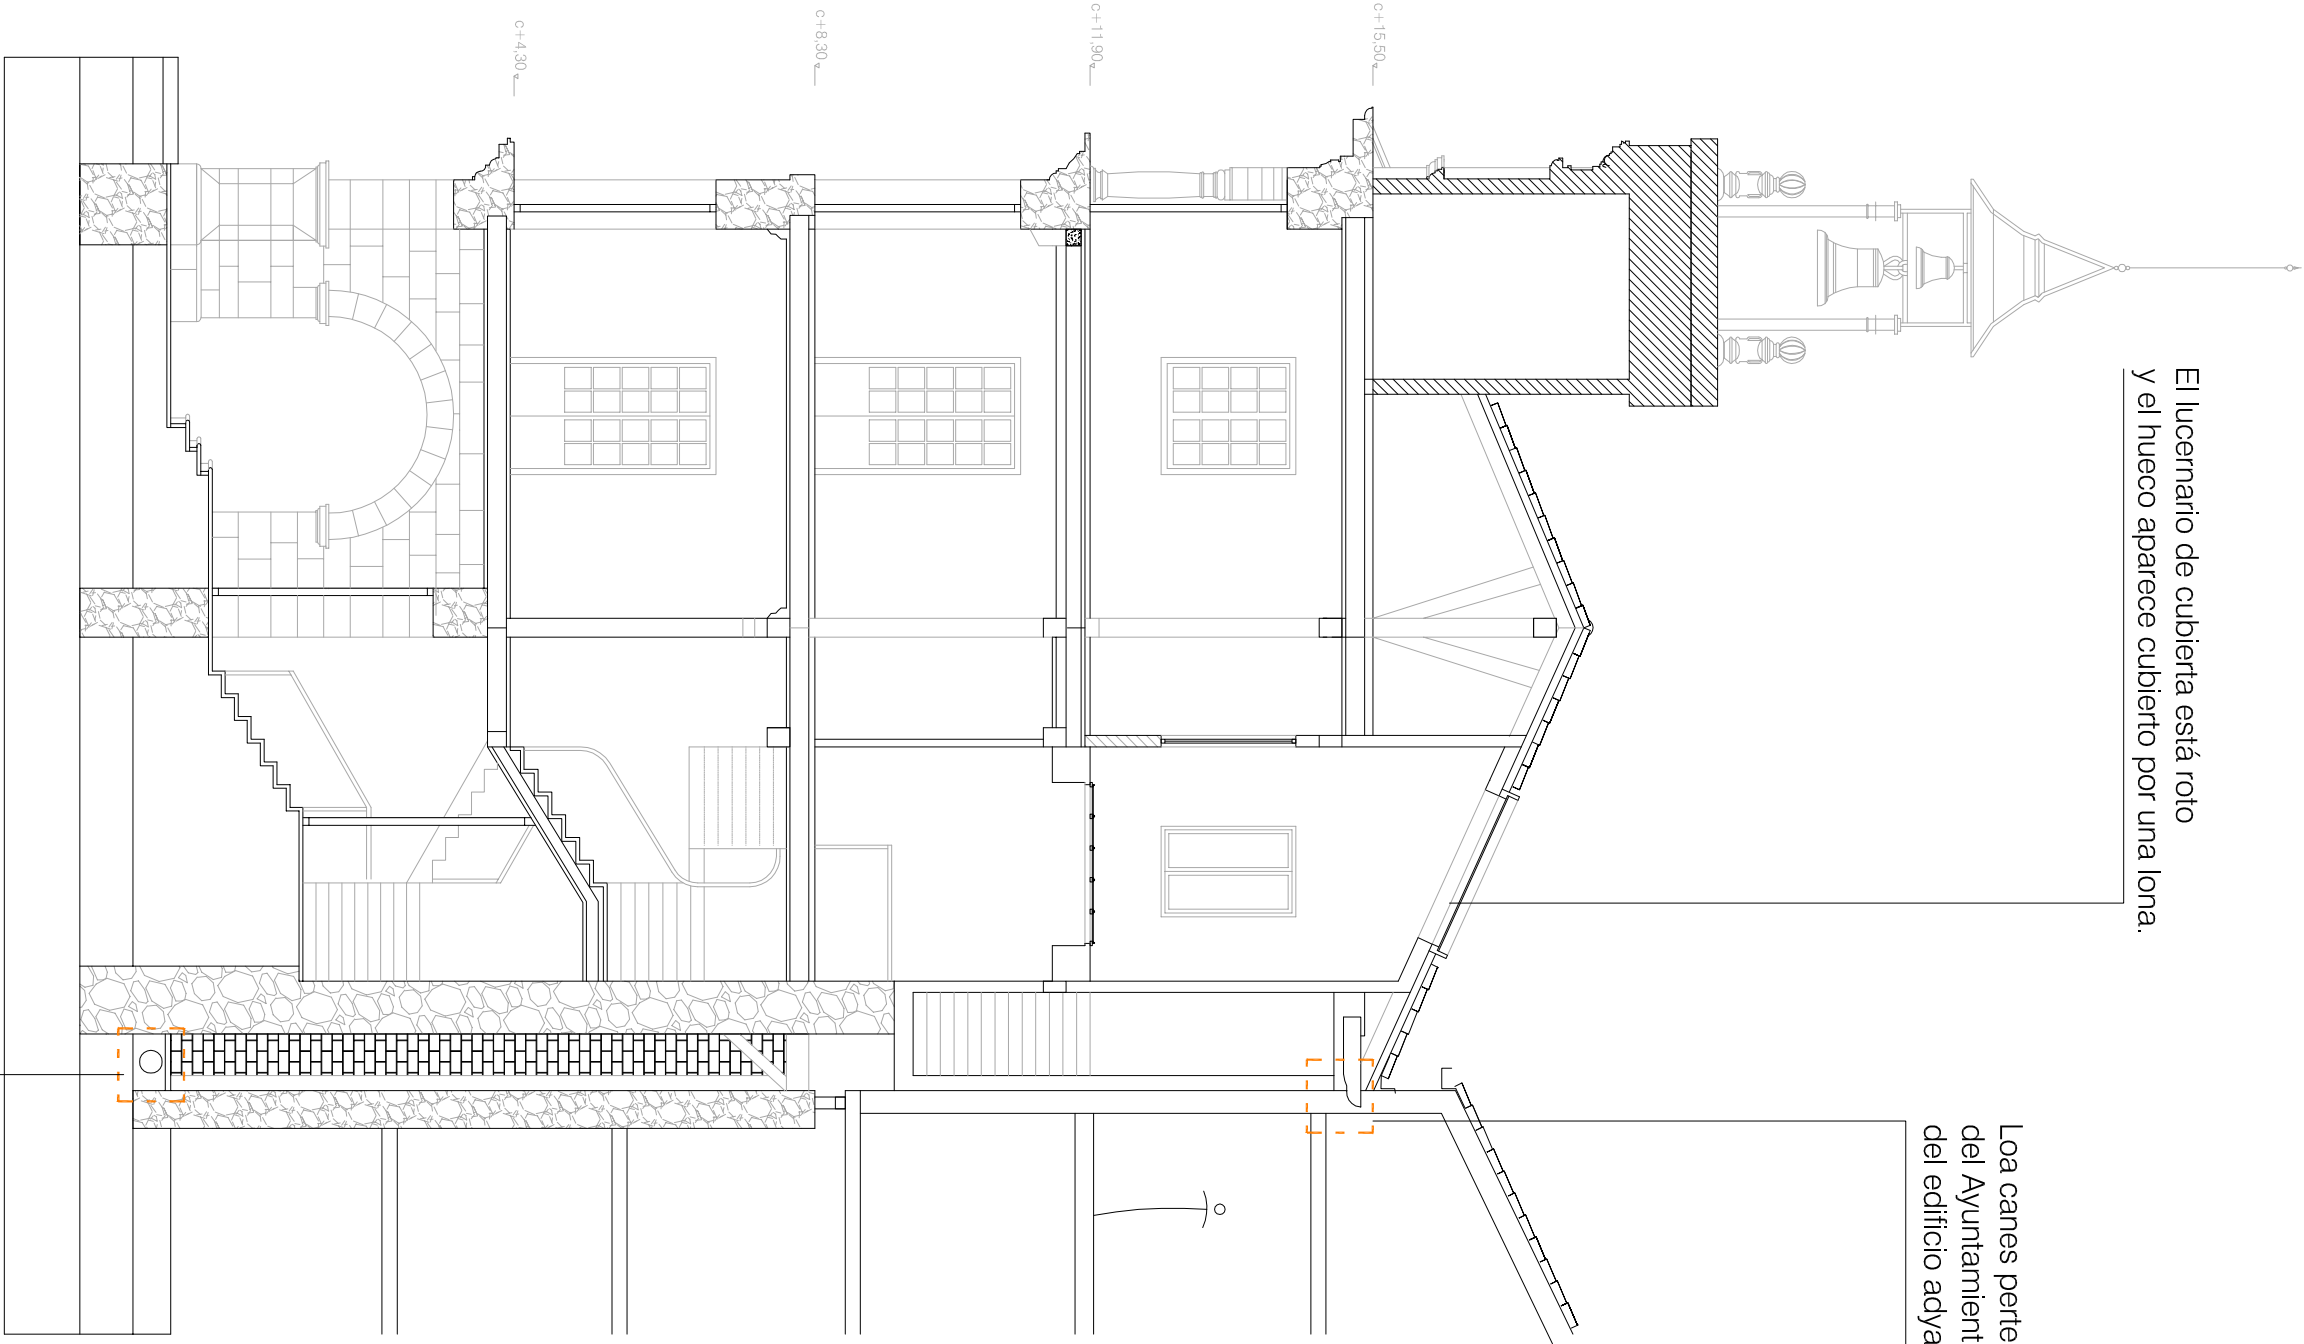


El acabado de la cárcava así como las instalaciones que discurren bajo la misma, presentan numerosas patologías.

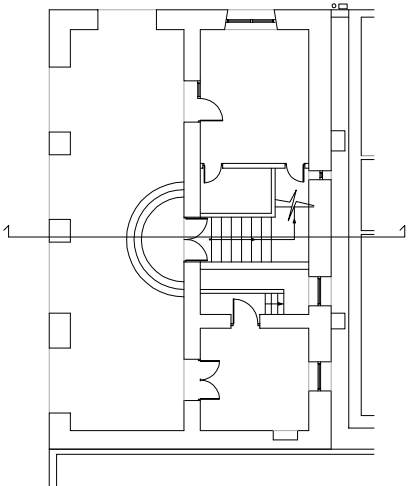

Loa canes pertenecientes a la cubierta del Ayuntamiento, se insertan en la fachada del edificio adyacente.

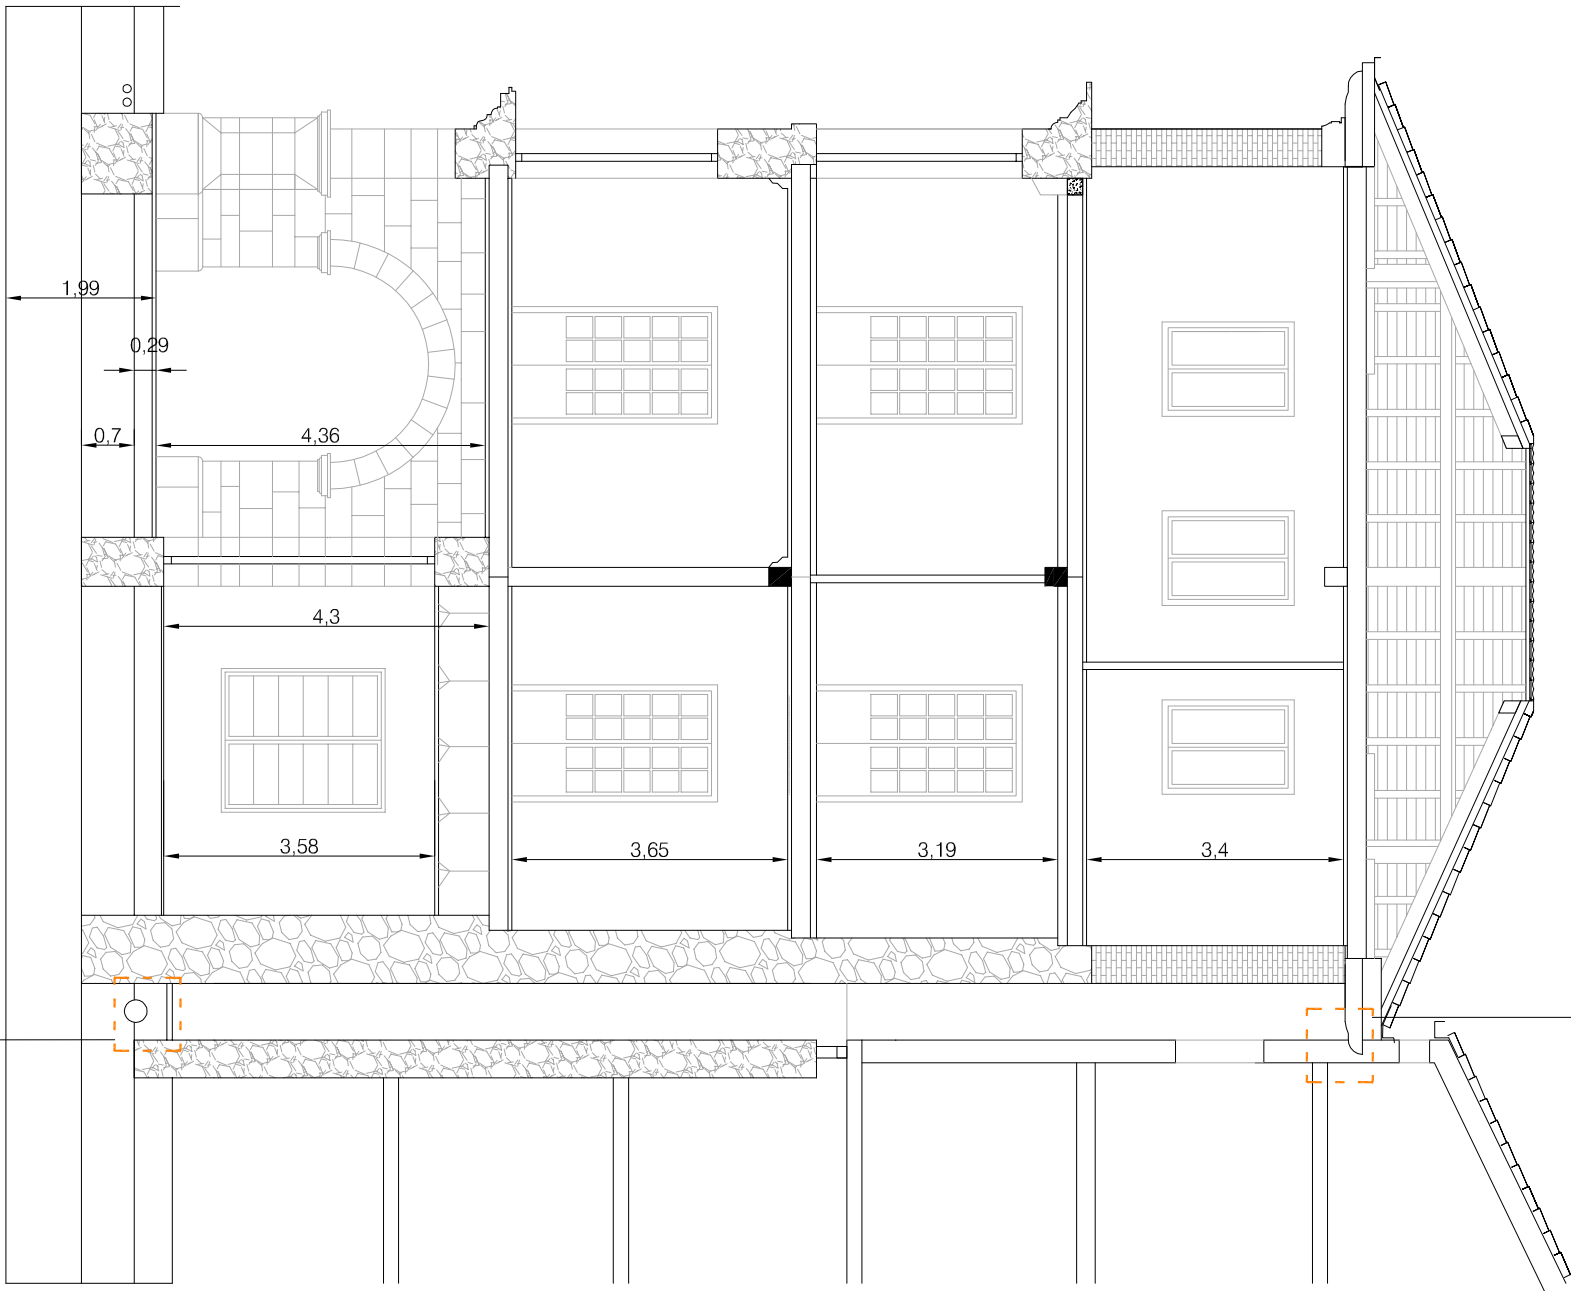

El acabado de la cárcava así como las instalaciones que discurren bajo la misma, presentan numerosas patologías.

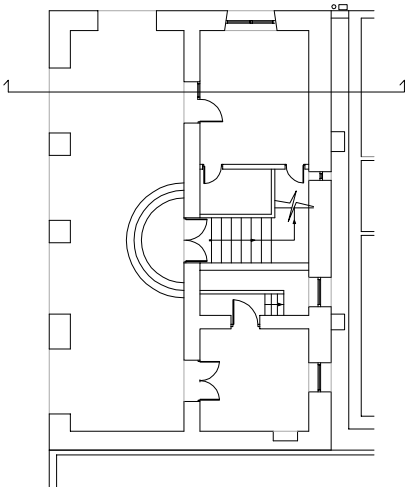

PROYECTO DE
EJECUCIÓN DE
LA REFORMA
DEL
AYUNTAMIENTO
DE BERMEO.
1º FASE.

novembre 2014
PROMOTOR:
AYUNTAMIENTO
DE BERMEO



P20141008
C007

ESTADO ACTUAL.
SECCIONES.

E: 1/100

ABR taller de arquitectura

ARQUITECTO COLABORADOR
ARQUITECTO
RAMÓN GARAY LARREA
ARKAITZ IZARRA MARTINEZ