




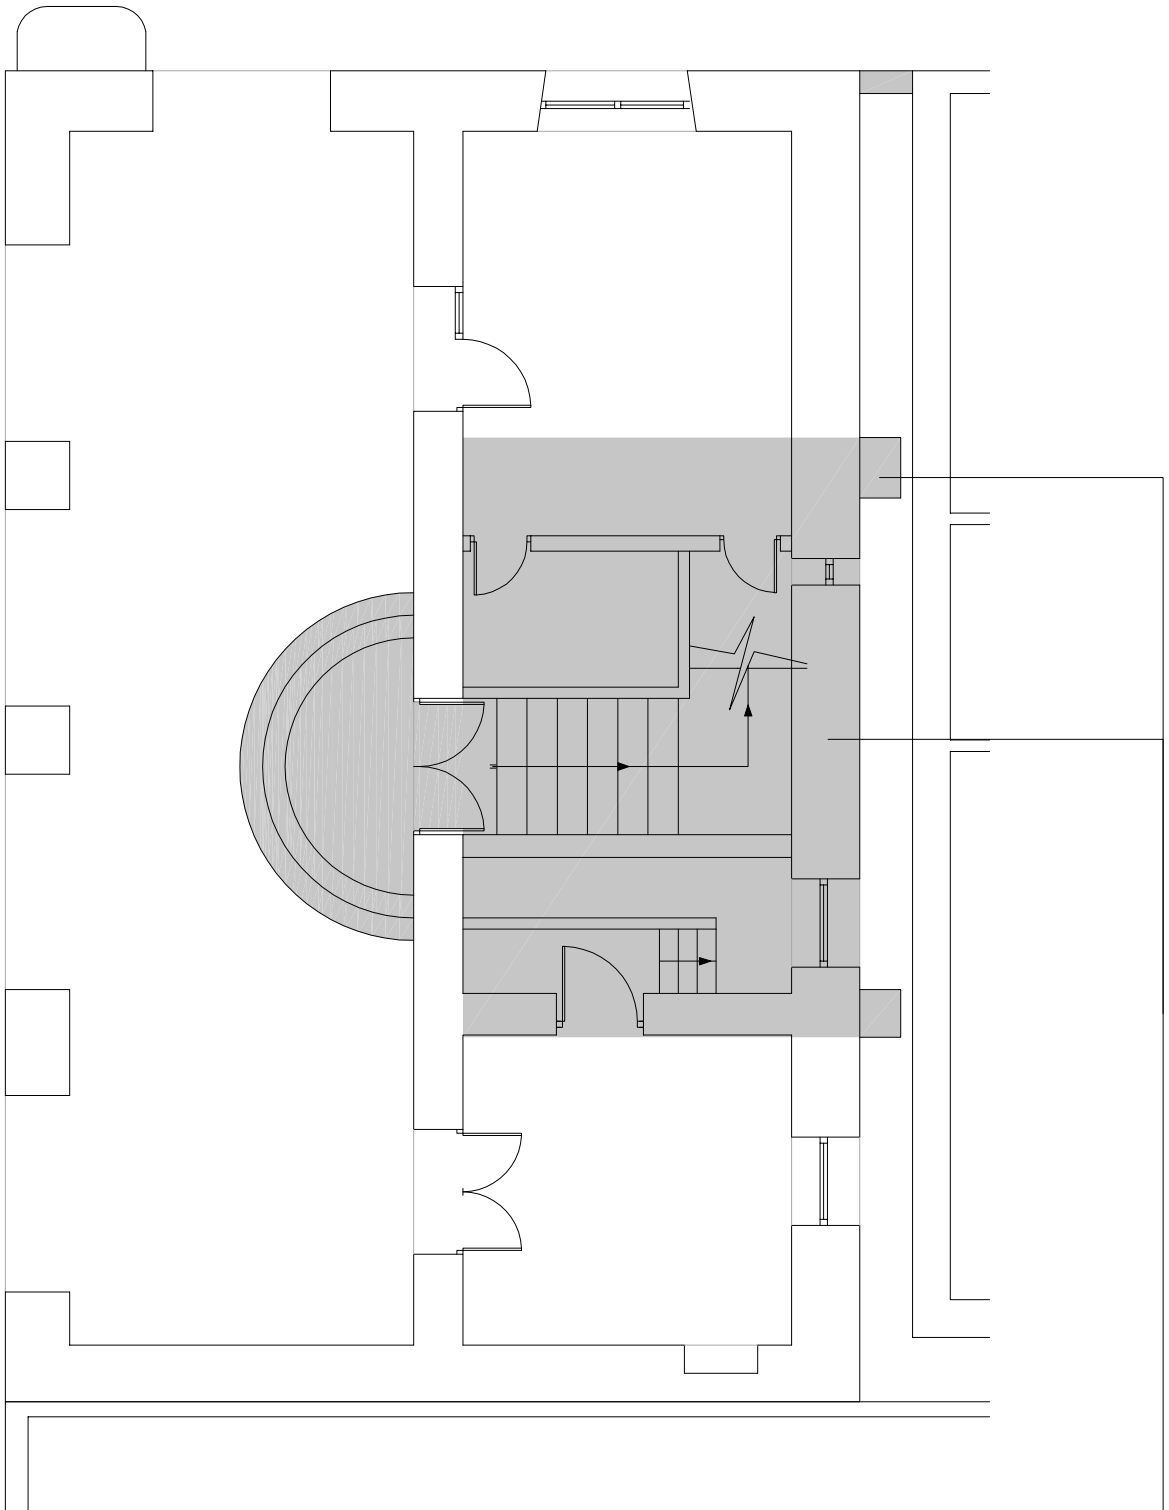


planta baja

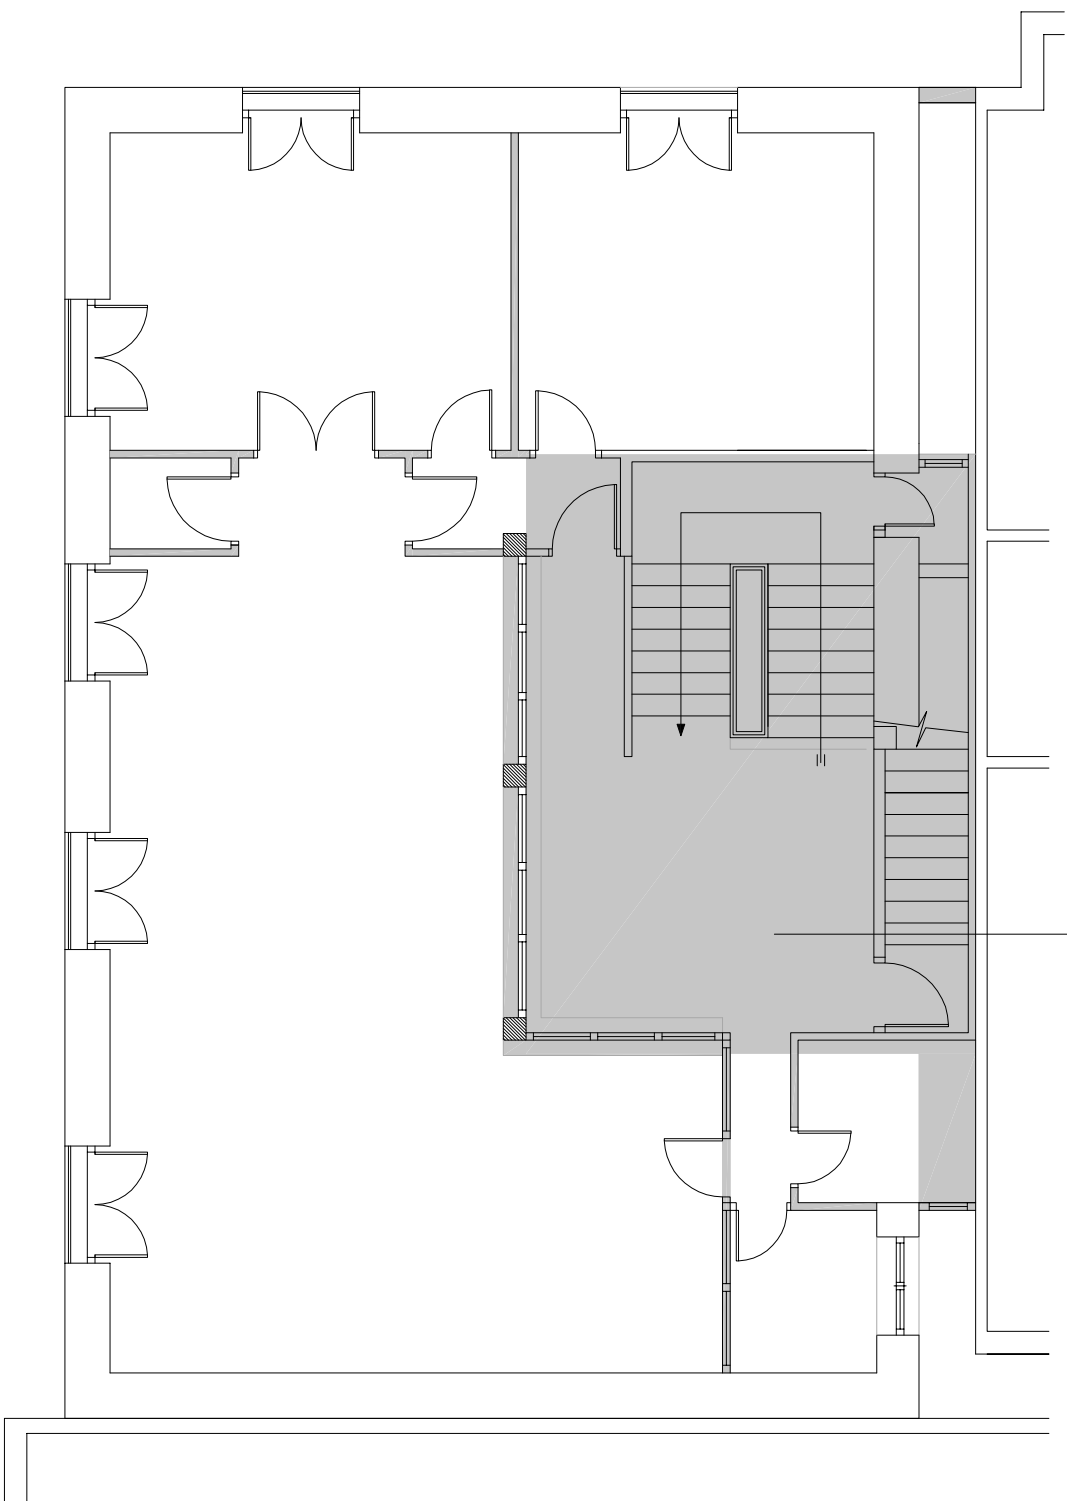

planta segunda

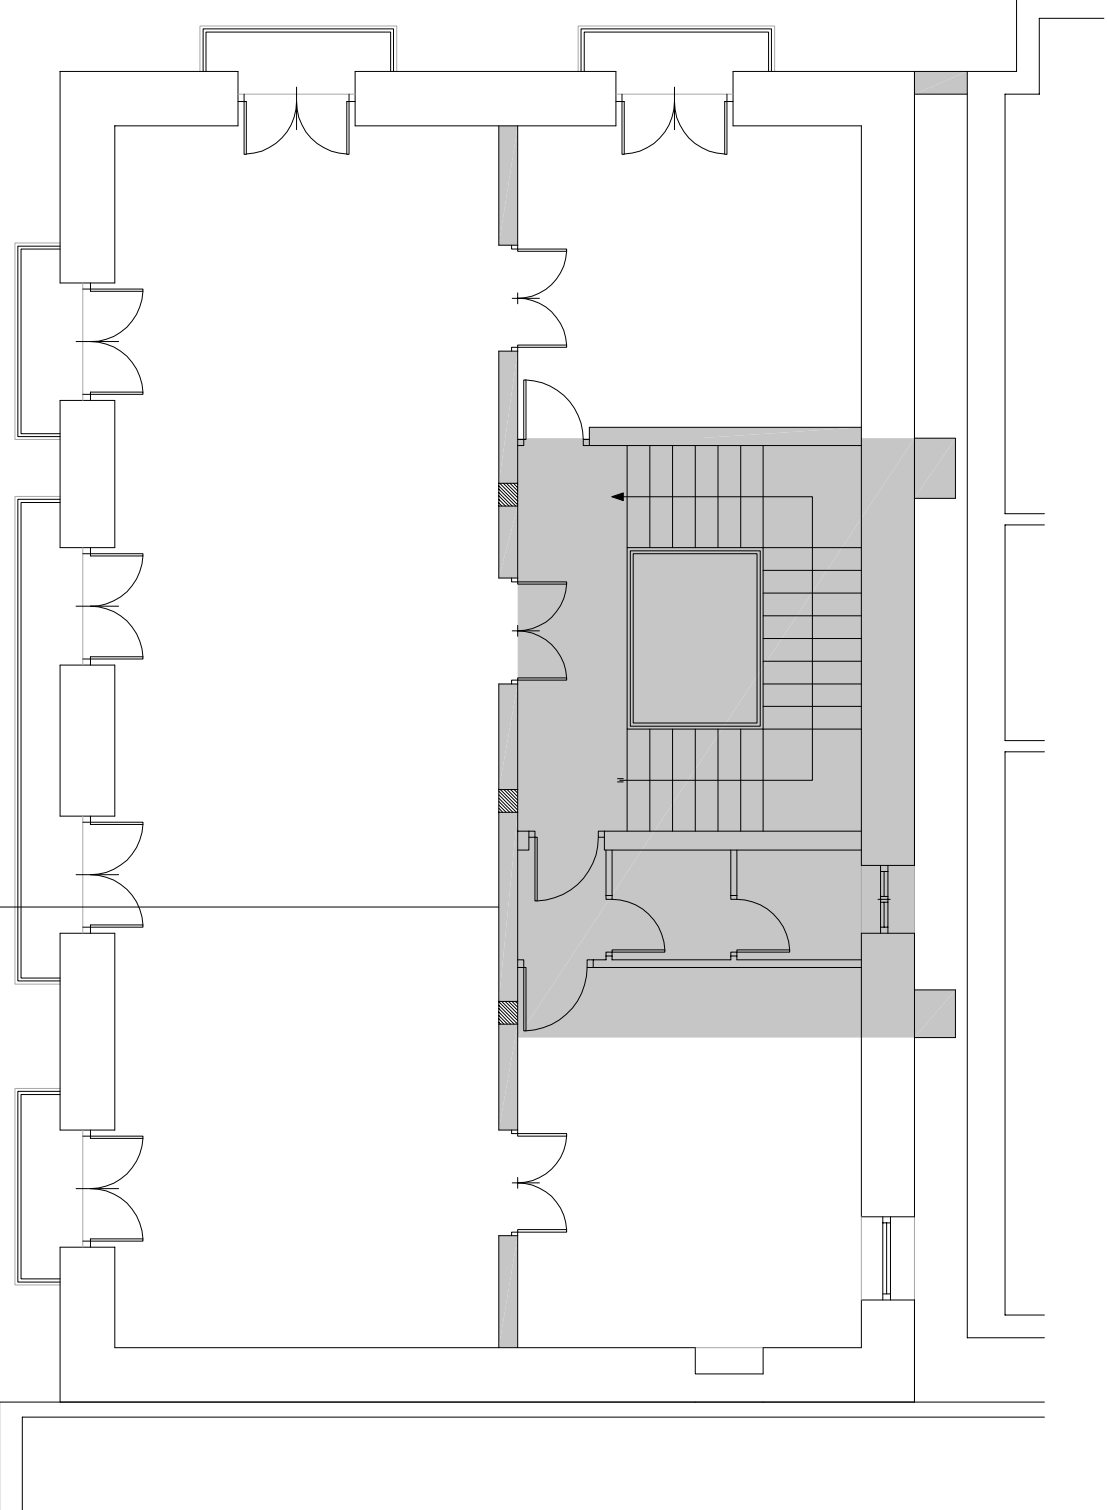

planta primera

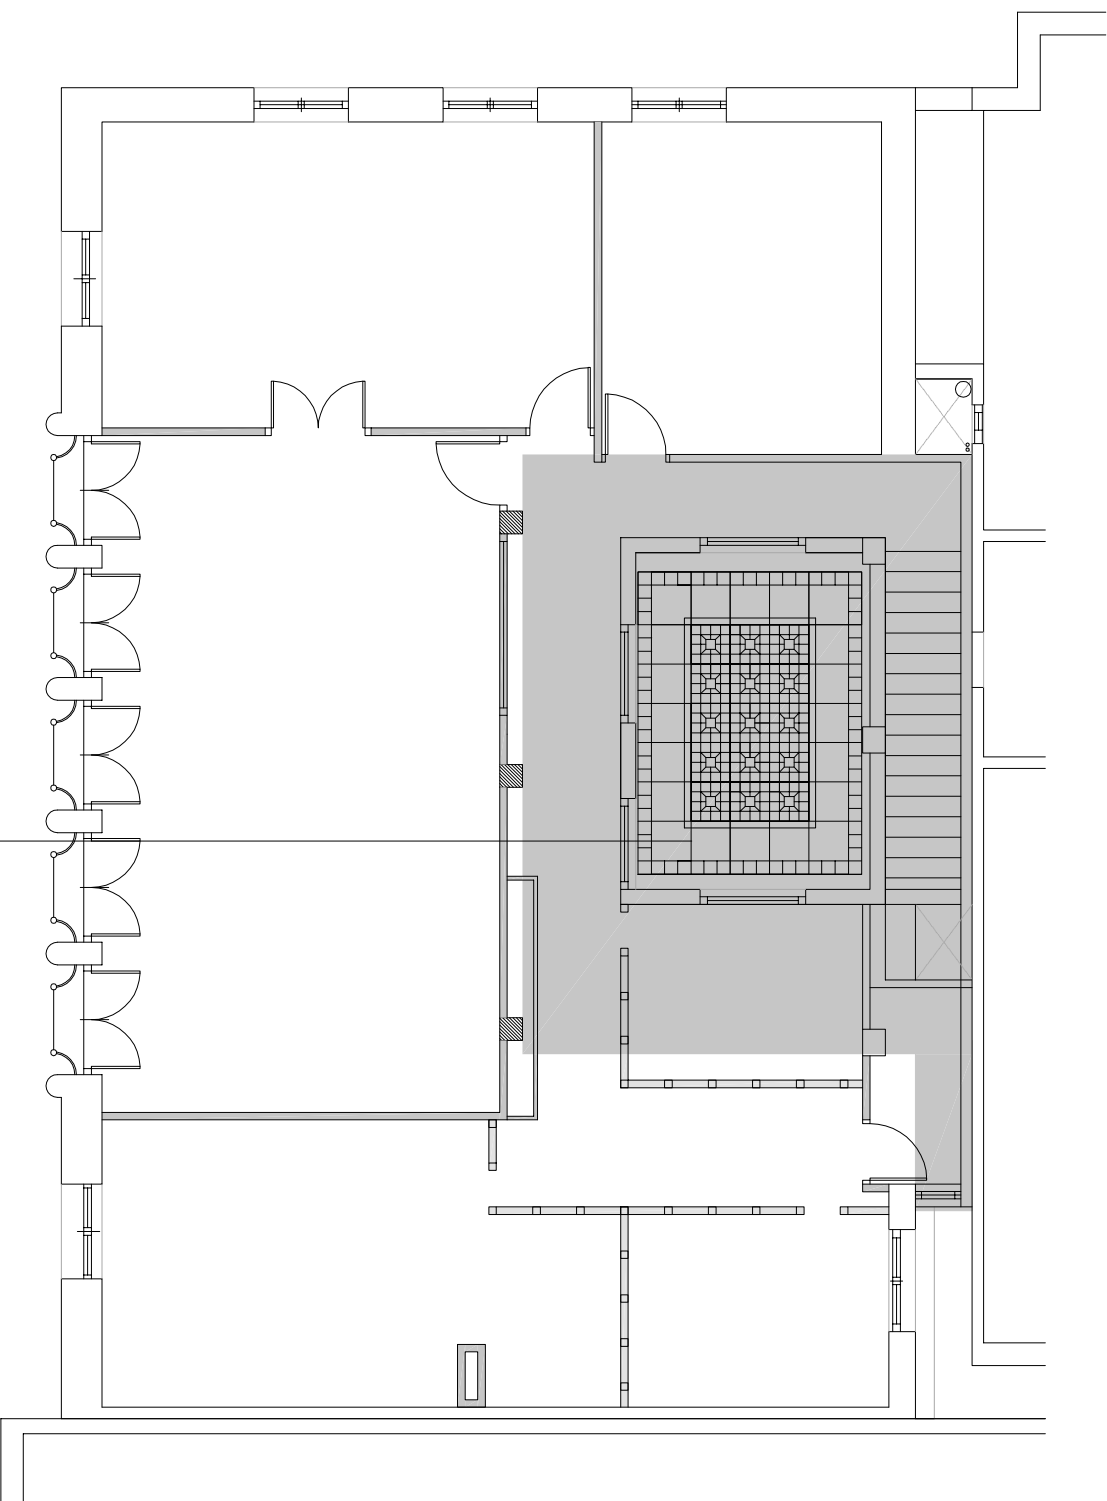

planta tercera

se demolerán la totalidad de las escaleras y los elementos que invaden la cárcava, así como parte del muro para ejecutar la nueva estructura.

PROYECTO DE
EJECUCIÓN DE
LA REFORMA
DEL
AYUNTAMIENTO
DE BERMEO.
1º FASE.

novembre 2014
PROMOTOR:
AYUNTAMIENTO
DE BERMEO



P20141008
C008

INTERVENCIÓN.
ELEMENTOS A
DEMOLER.
PLANTAS.

E: 1/100

ABR taller de arquitectura

ARQUITECTO COLABORADOR
ARQUITECTO
RAMÓN GARAY LARREA
ARKAITZ IZARRA MARTINEZ