



ANDAMIO EXTERIOR.

ANDAMIO INTERIOR.

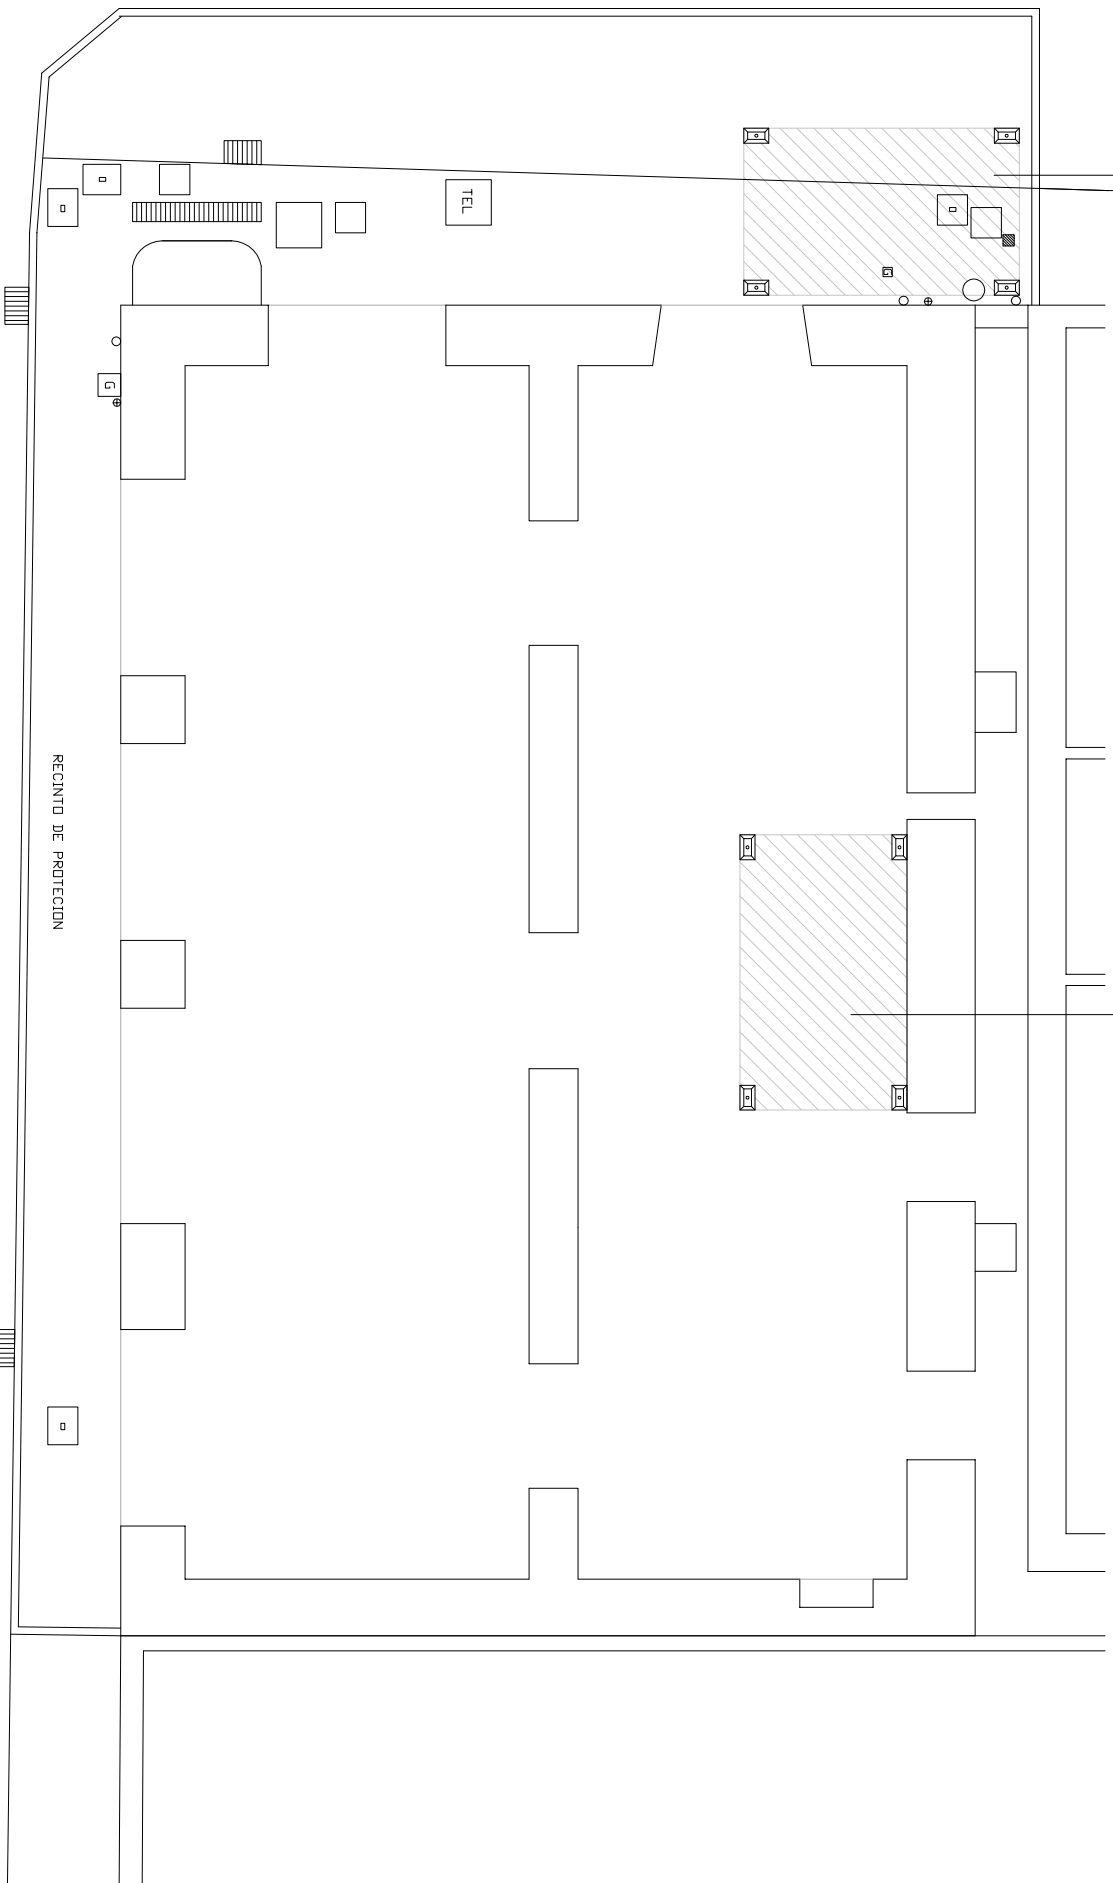

- SUMIDERO PLUVIALES
- ARQUETA DE PASO
- ARQUETA DE PASO PLUVIALES
- TEL
- ARQUETA DE TELEFONÍA
- G
- ARQUETA DE GAS
- BASE DE APOYO ANDAMIO
- BAJANTE DE PLUVIALES
- ARQUETA DE ABASTECIMIENTO DE AGUA

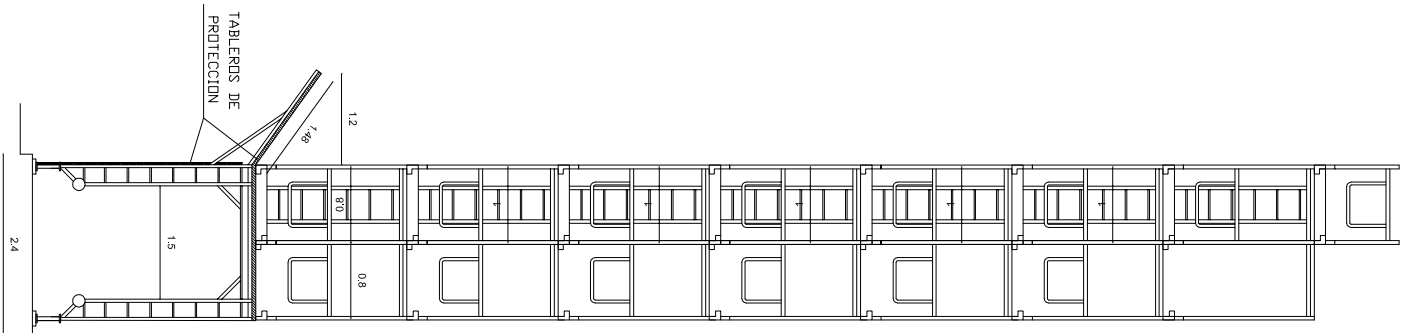

PROYECTO DE
EJECUCIÓN DE
LA REFORMA
DEL
AYUNTAMIENTO
DE BERMEO.
1º FASE.

novembre 2014
PROMOTOR:
AYUNTAMIENTO
DE BERMEO



P20141008
C010

INTERVENCIÓN.
ANDAMIOS.
PLANTA Y SECCIÓN.
E: 1/100

ABR taller de arquitectura
ARQUITECTO
ARQUITECTO COLABORADOR
RAMÓN GARAY LARREA
ARKAITZ IZARRA MARTINEZ