



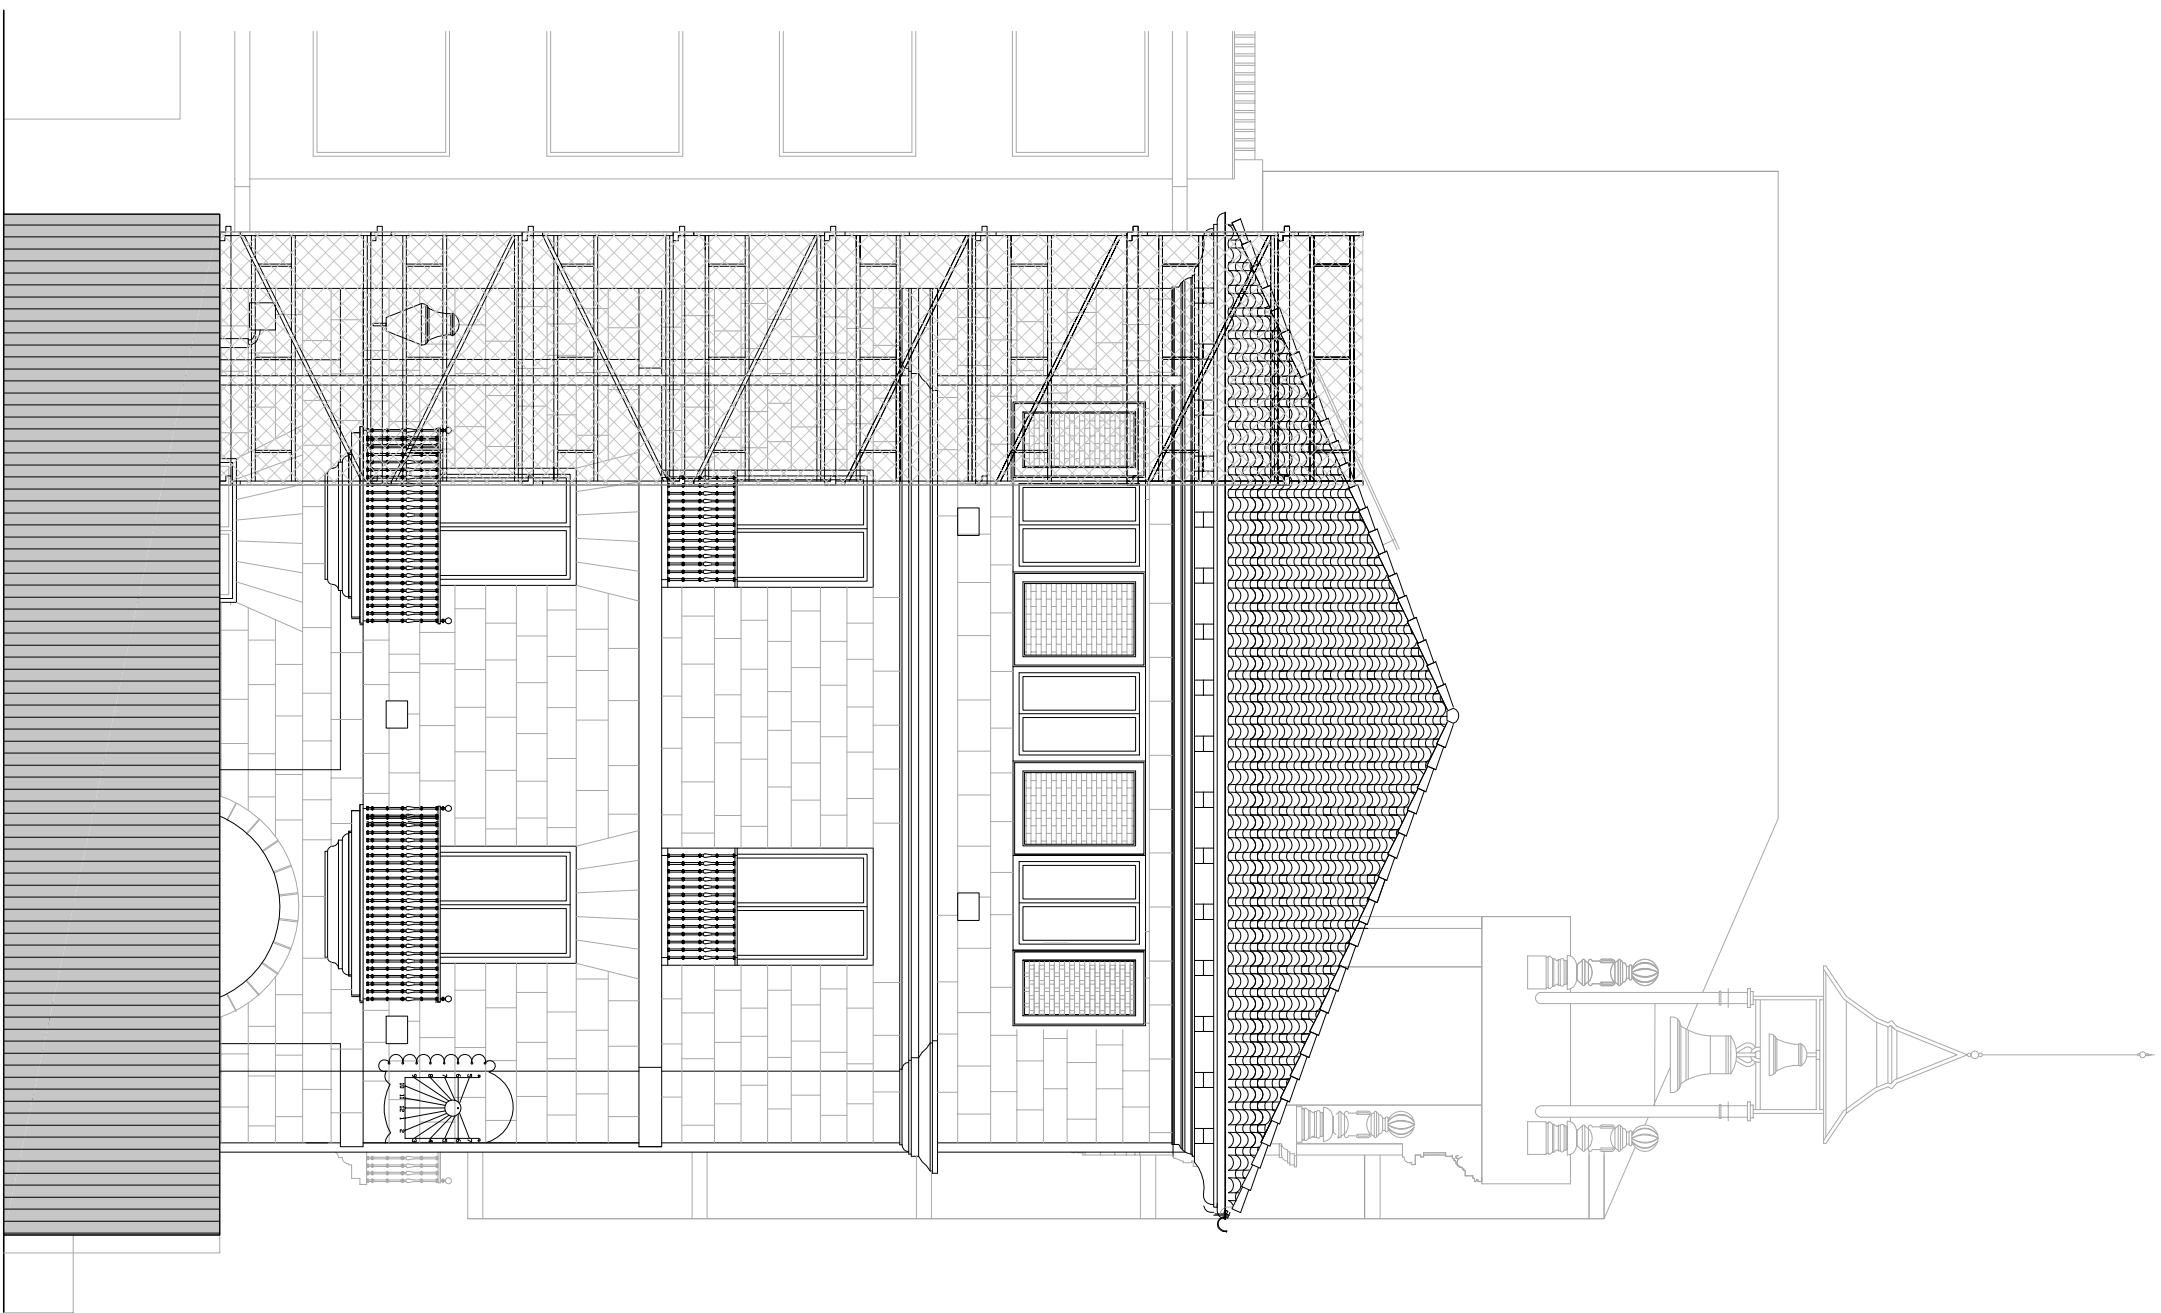

PROYECTO DE
EJECUCIÓN DE
LA REFORMA
DEL
AYUNTAMIENTO
DE BERMEO.
1º FASE.

novembre 2014
PROMOTOR:
AYUNTAMIENTO
DE BERMEO

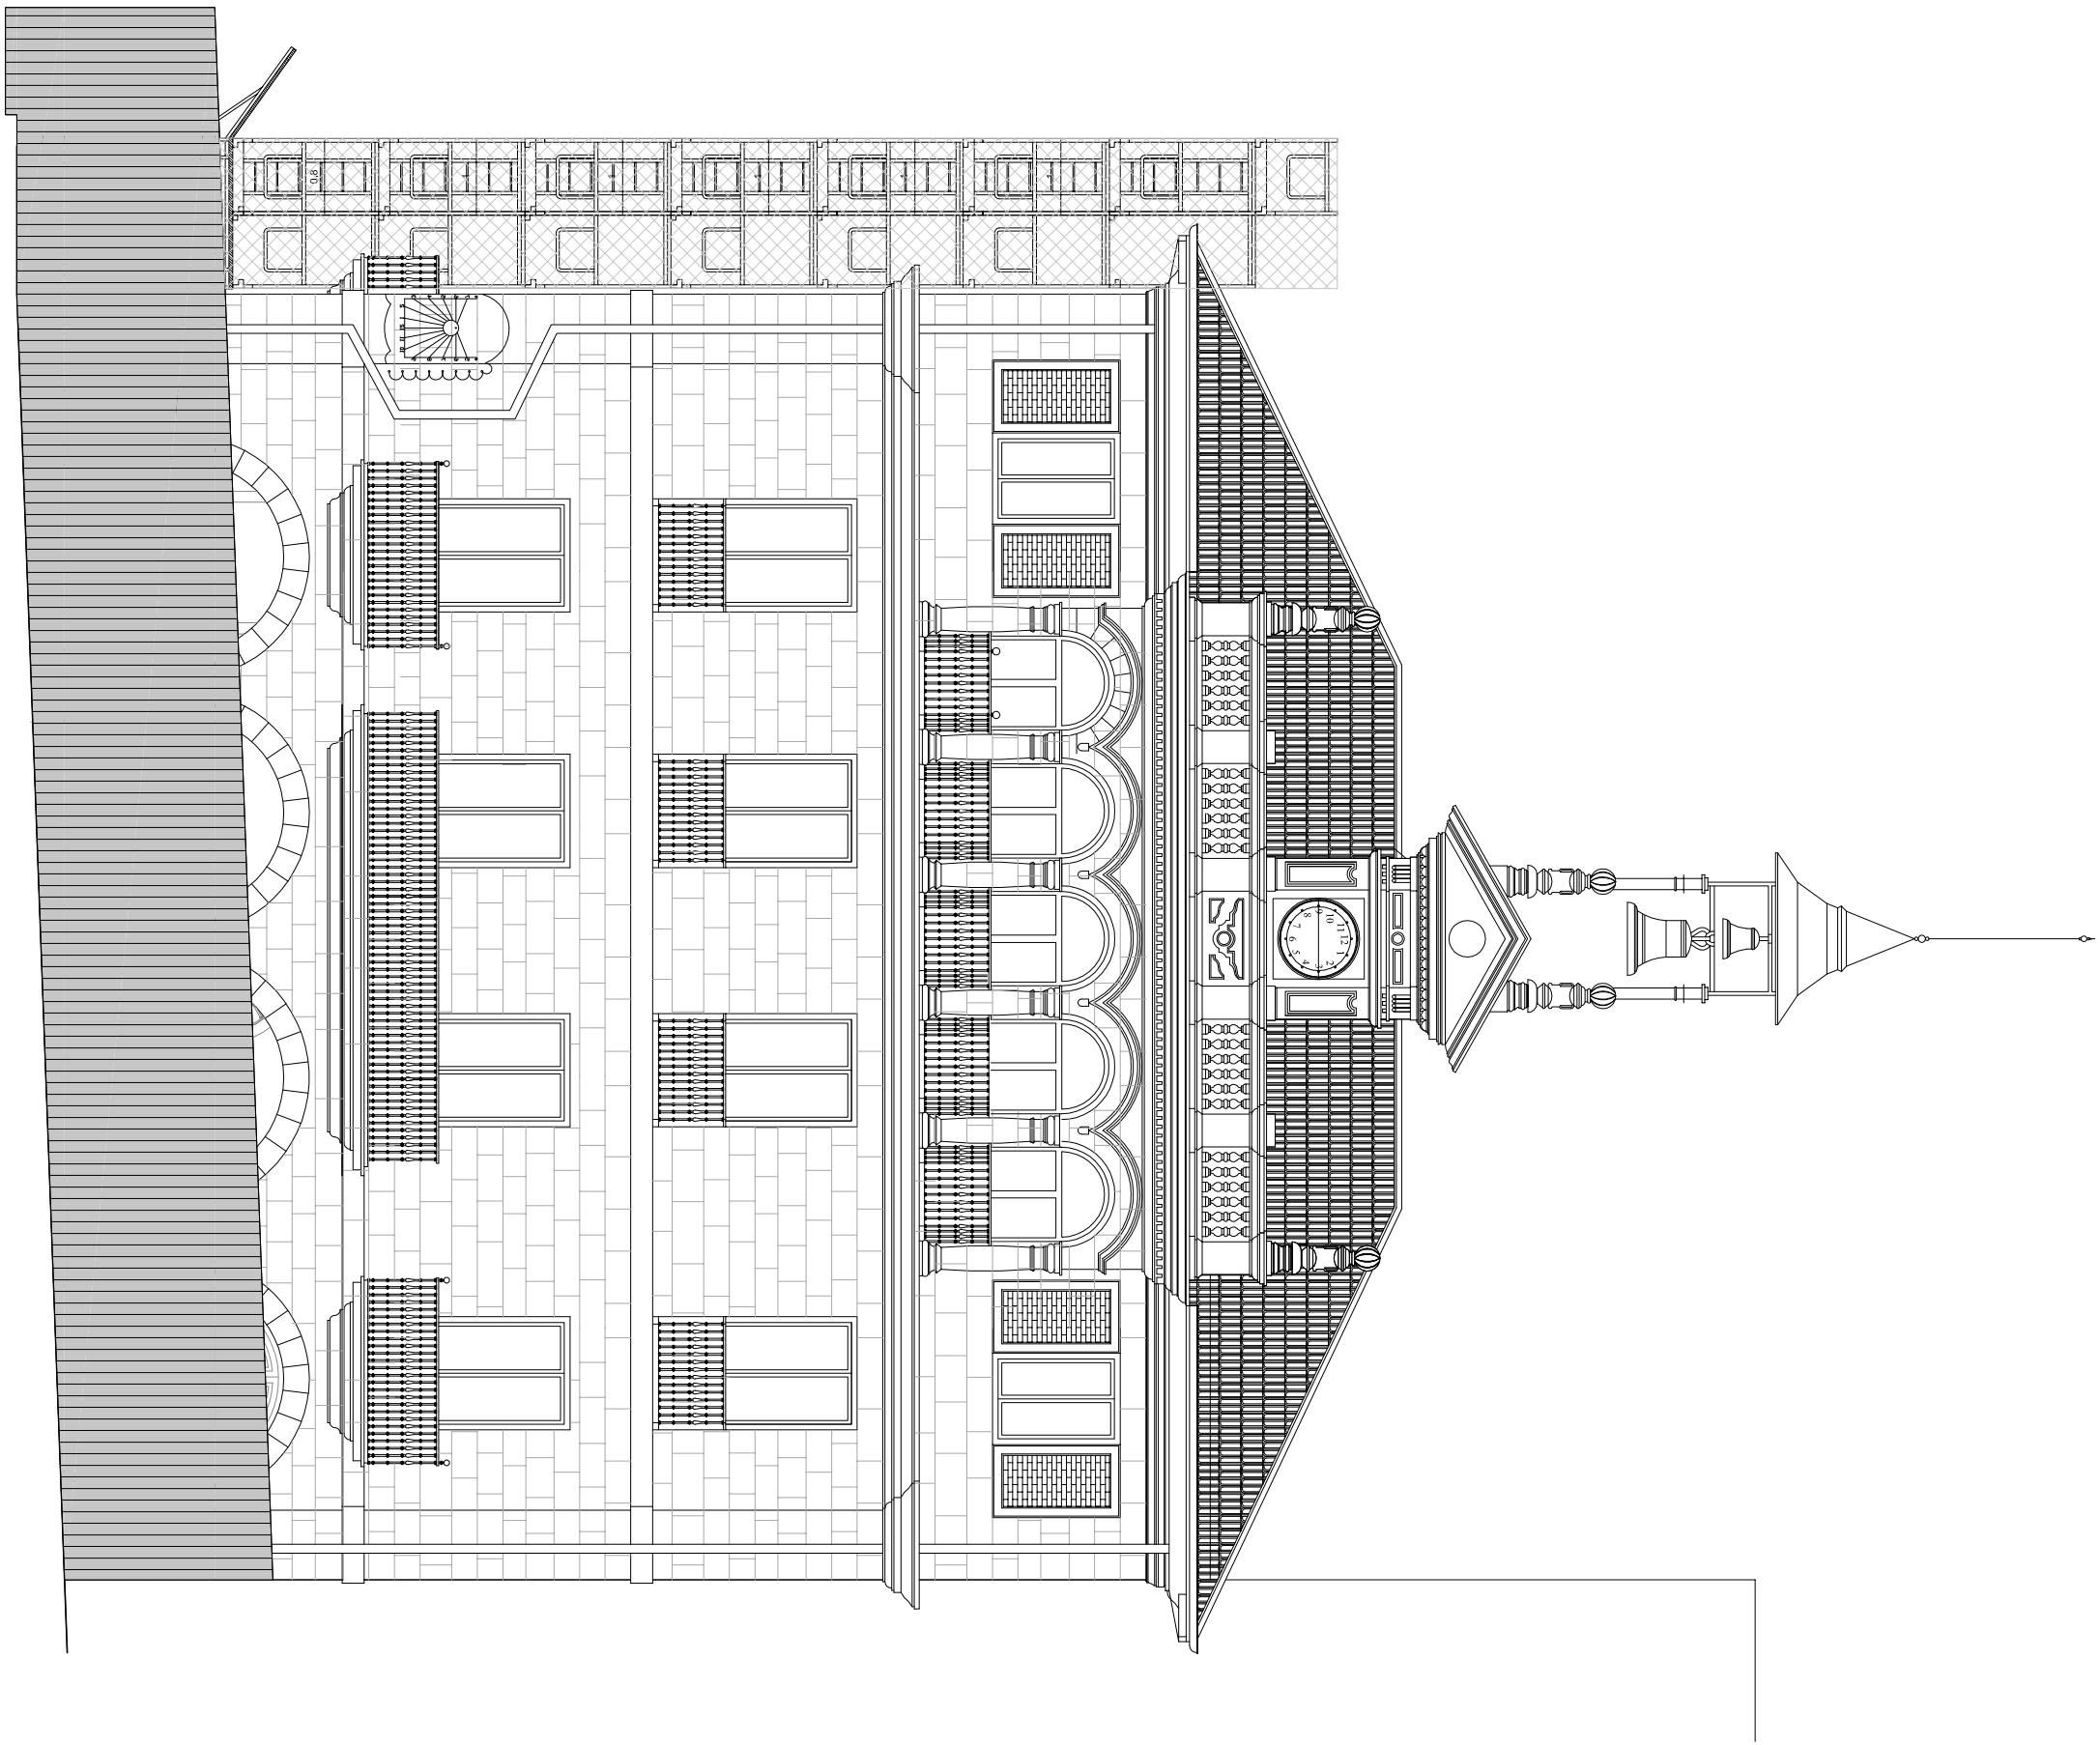

P20141008
C011

INTERVENCIÓN.
ANDAMIOS.
ALZADOS.

E: 1/100

ABR taller de arquitectura

ARQUITECTO COLABORADOR
ARQUITECTO
RAMÓN GARAY LARREA
ARKAITZ IZARRA MARTINEZ