


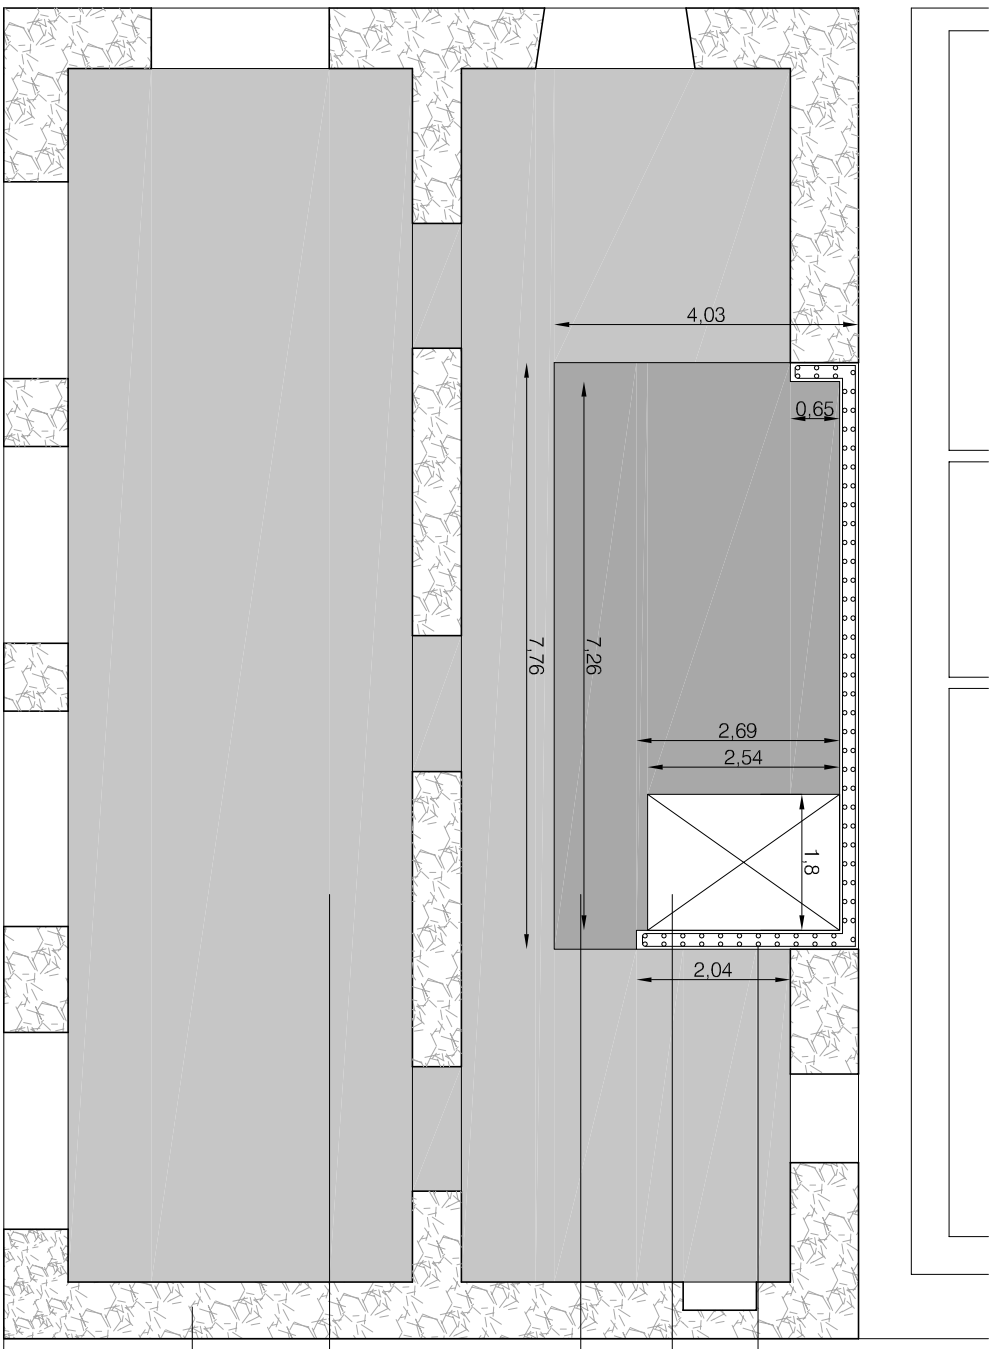

muro de hormigón armado. espesor: 25 cm.



foso para ascensor.

losa de hormigón armado. espesor: 50 cm.

losa de hormigón armado. espesor: 30 cm.

muros existentes.

se protegerá la estructura principal de cubierta mediante una lona de cubrición.

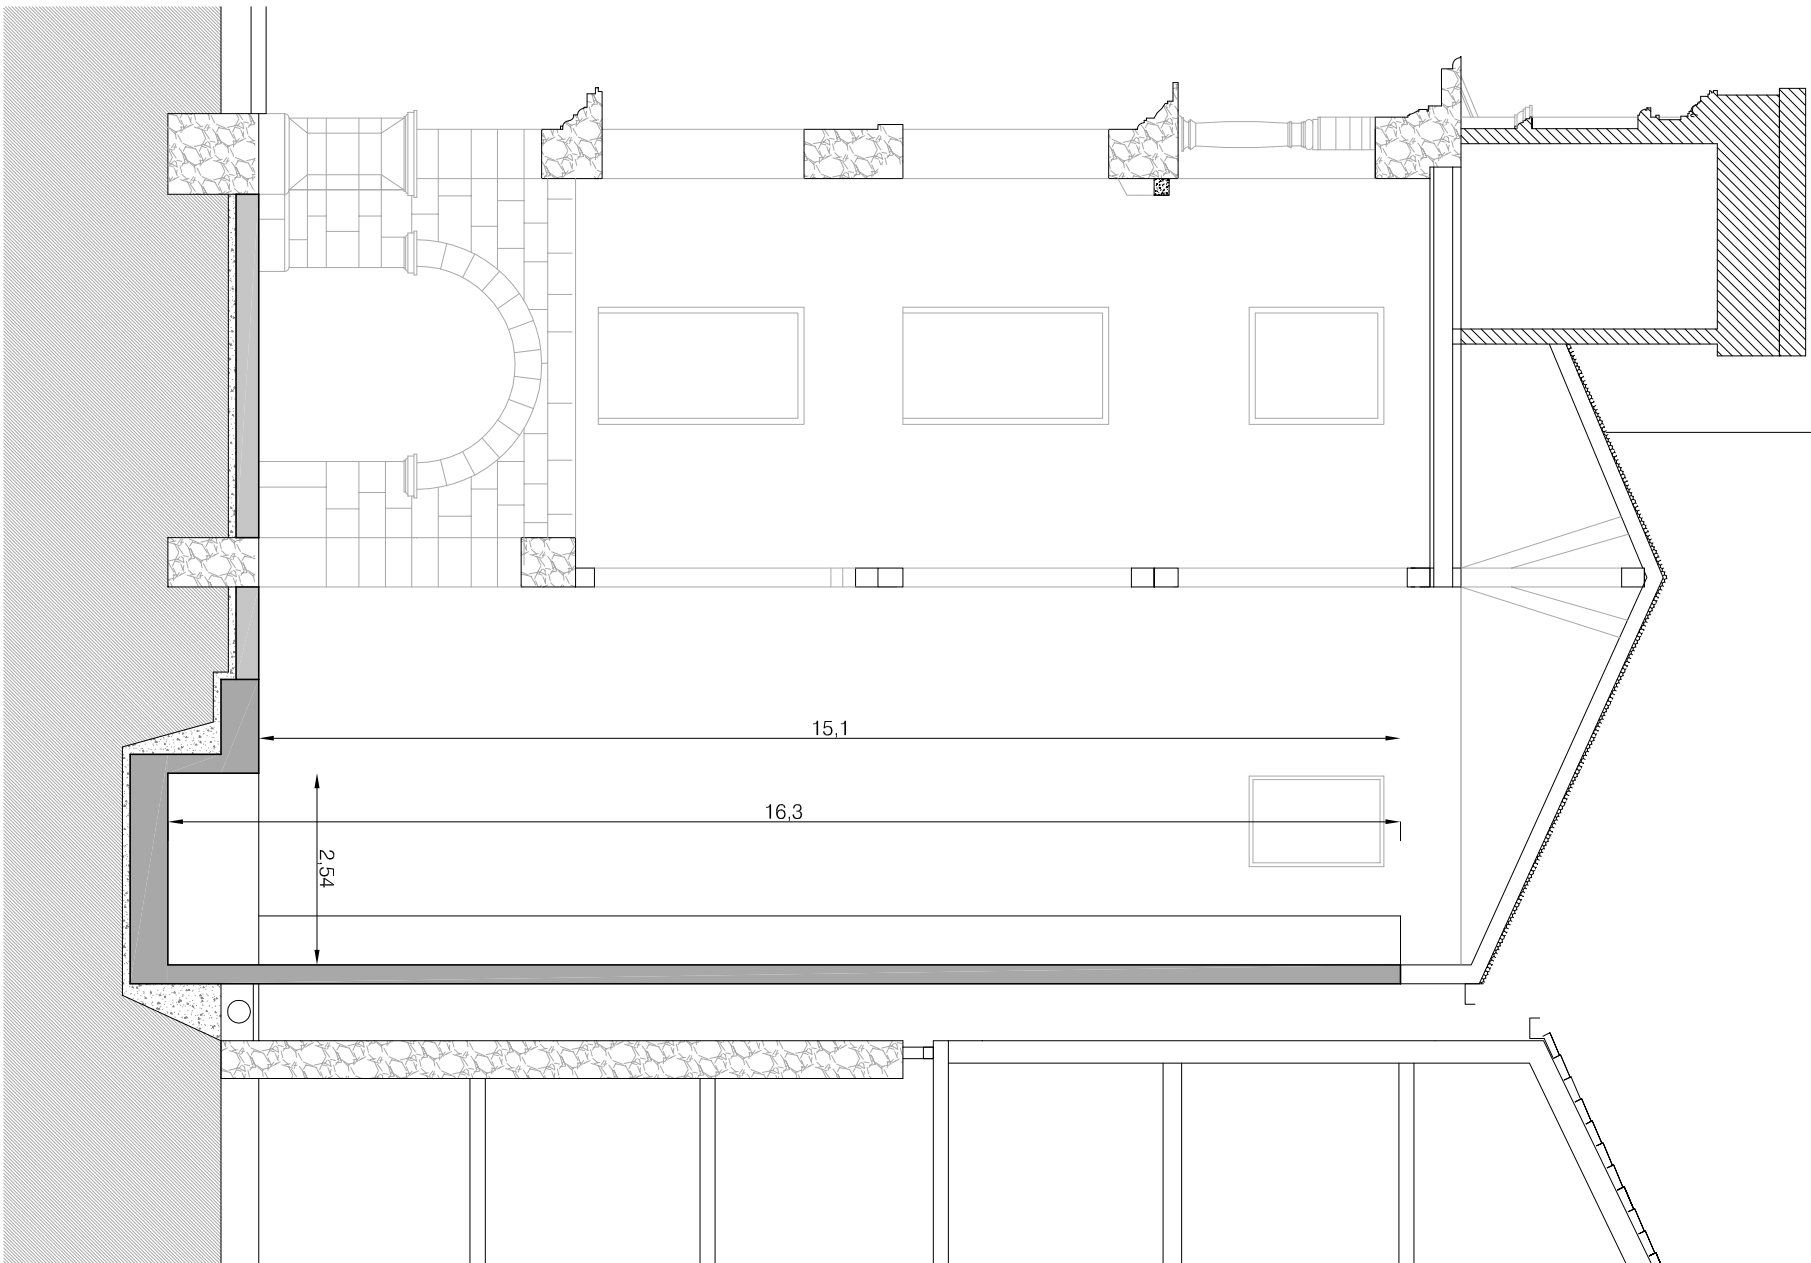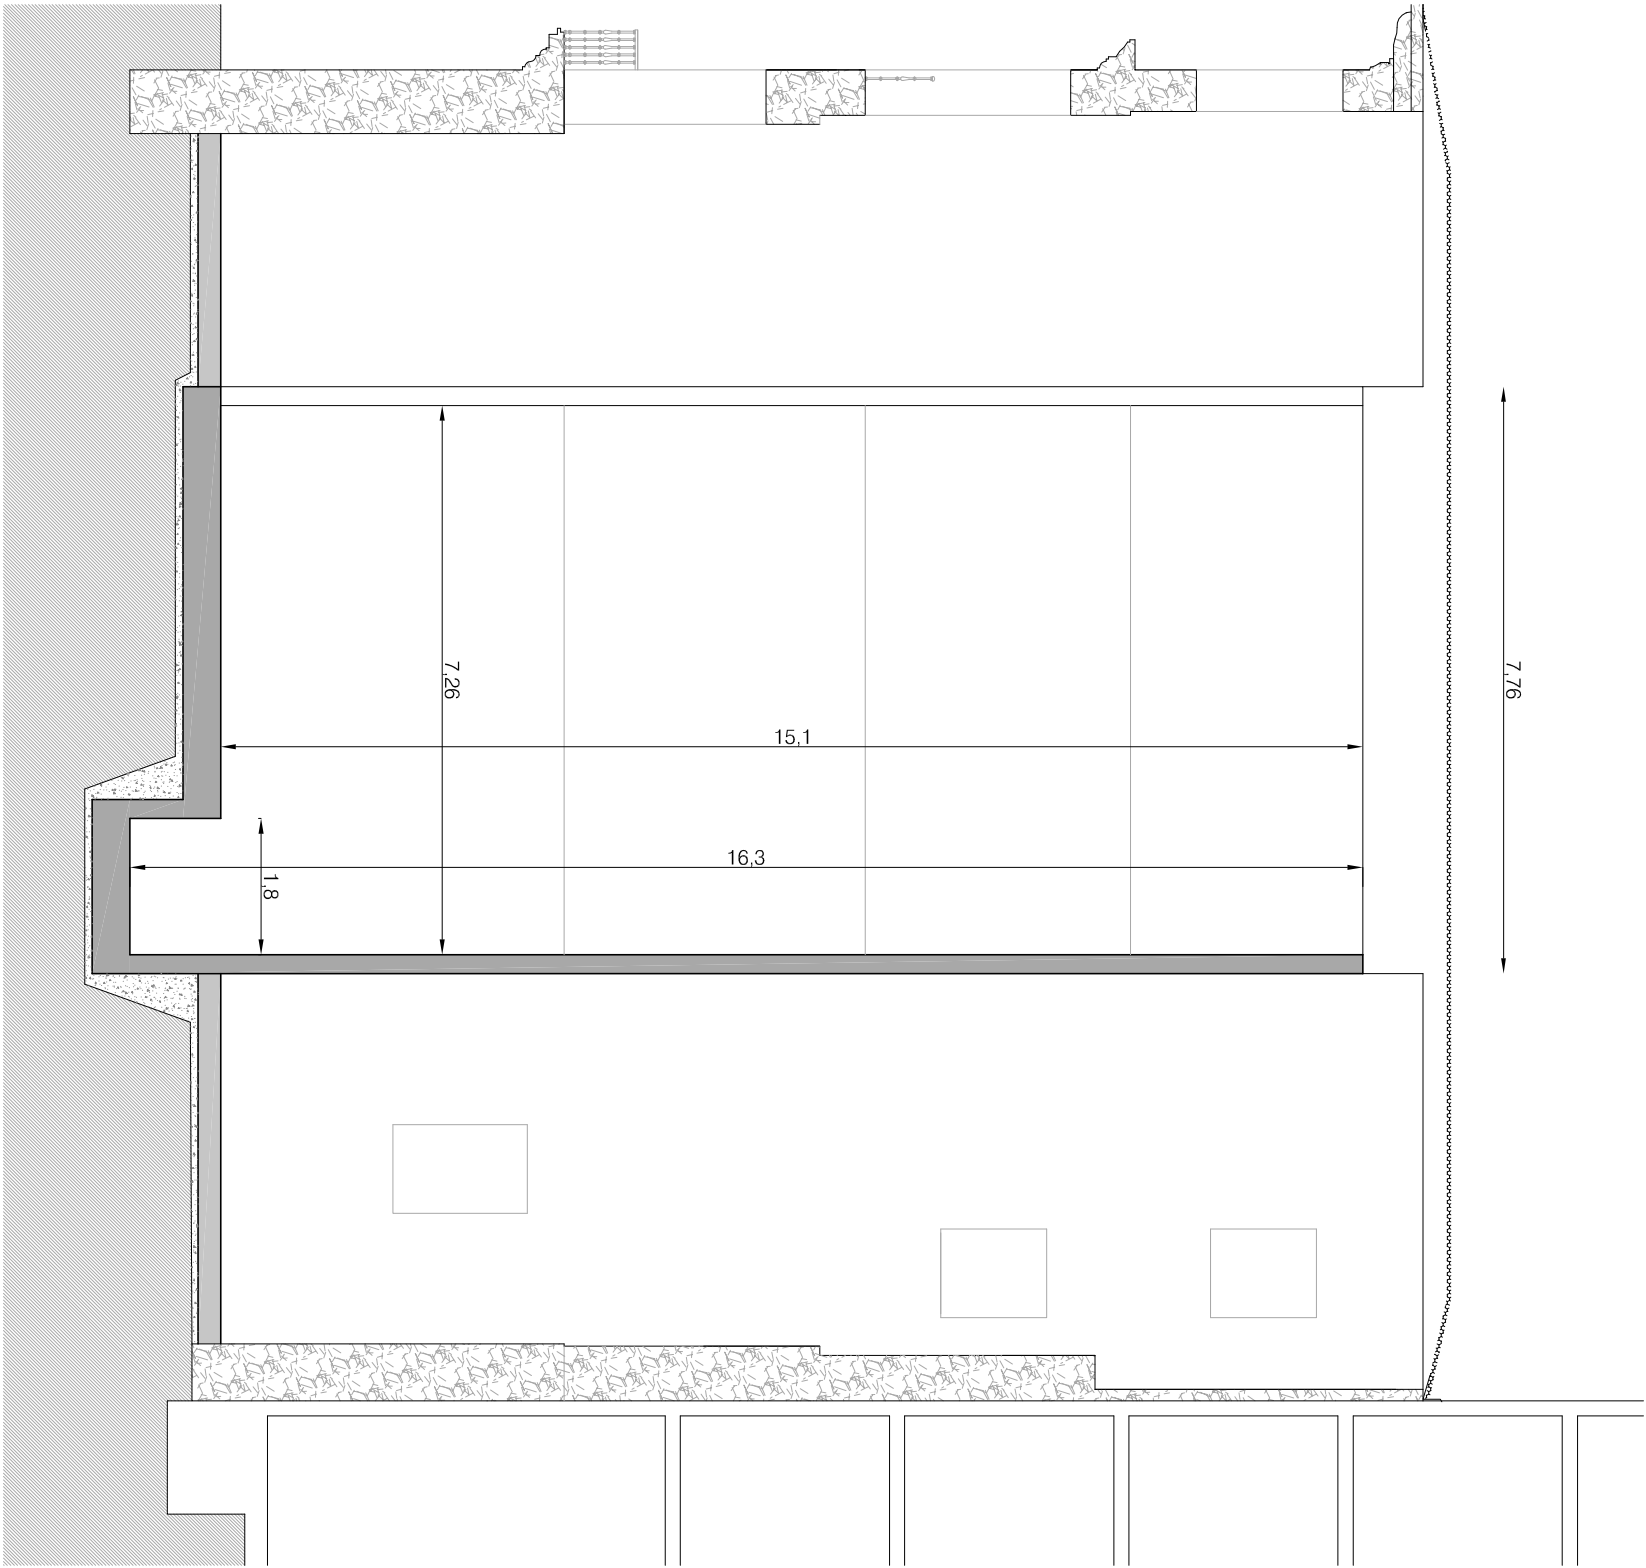

PROMOTOR:
AYUNTAMIENTO
DE BERMEO

novembre 2014

PROYECTO DE
EJECUCIÓN DE
LA REFORMA
DEL
AYUNTAMIENTO
DE BERMEO.
1º FASE.

P20141008

C013

INTERVENCIÓN.
ESTRUCTURA DE
HORMIGÓN.
PLANTA Y
SECCIONES.

E: 1/100

ABR taller de arquitectura

ARQUITECTO COLABORADOR

ARQUITECTO

RAMÓN GARAY LARREA

ARKAITZ IZARRA MARTINEZ