




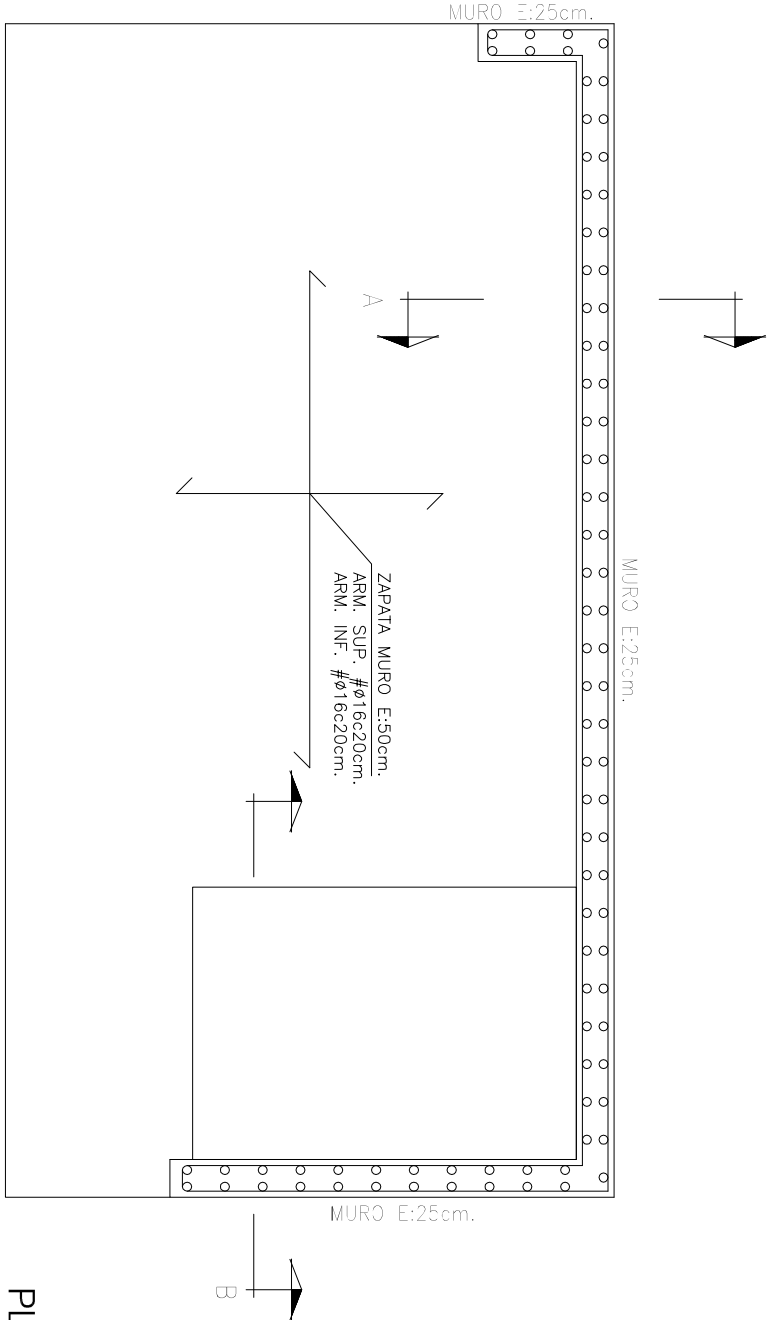


PLANTA E: 1/50

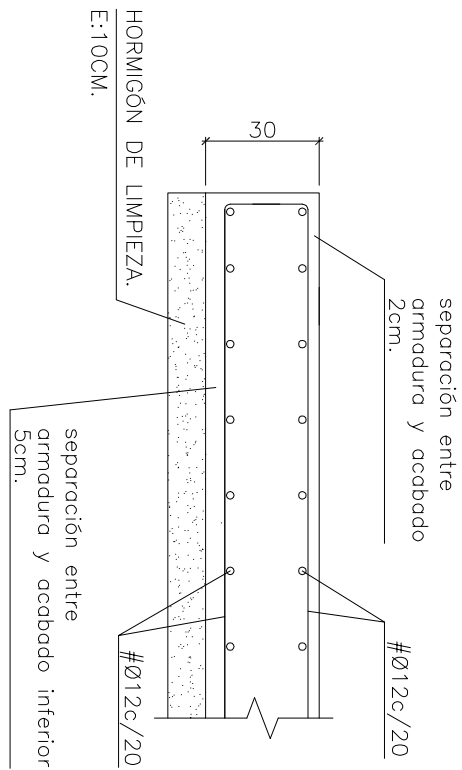

DETALLE LOSA E:30CM.

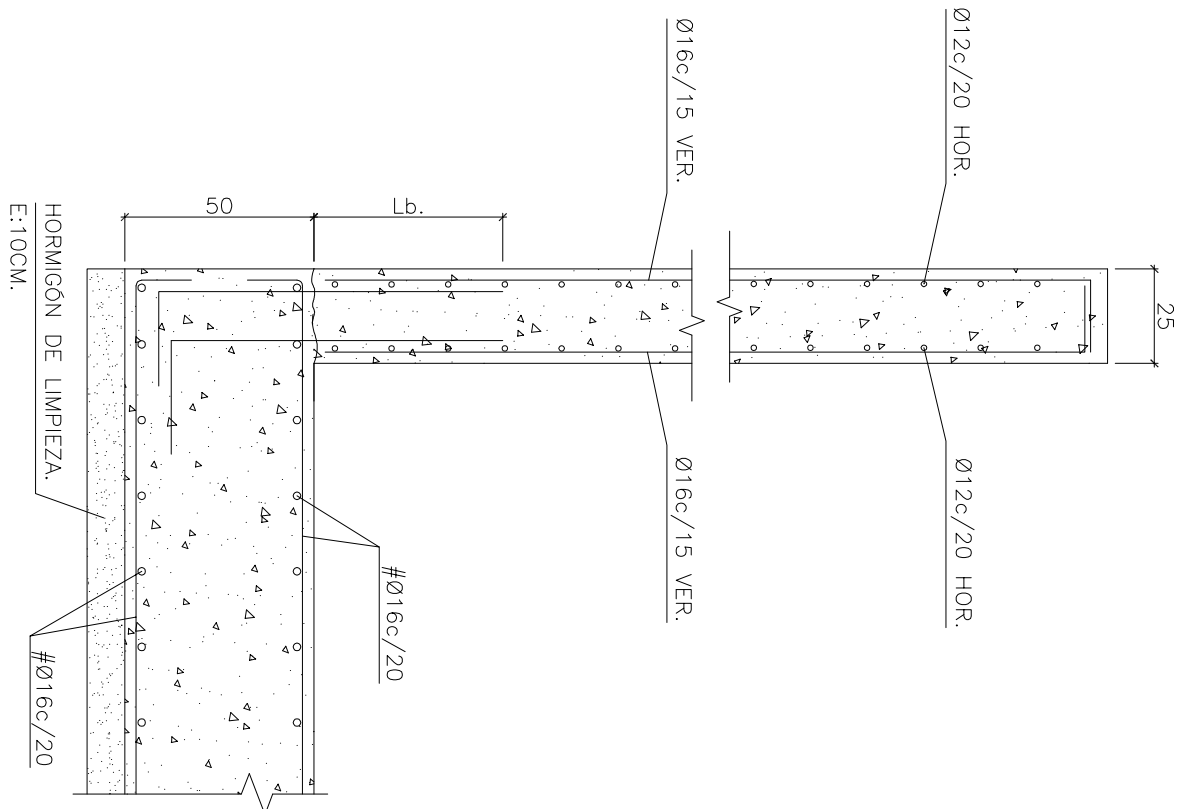

DETALLE MURO.
SECCION A-A

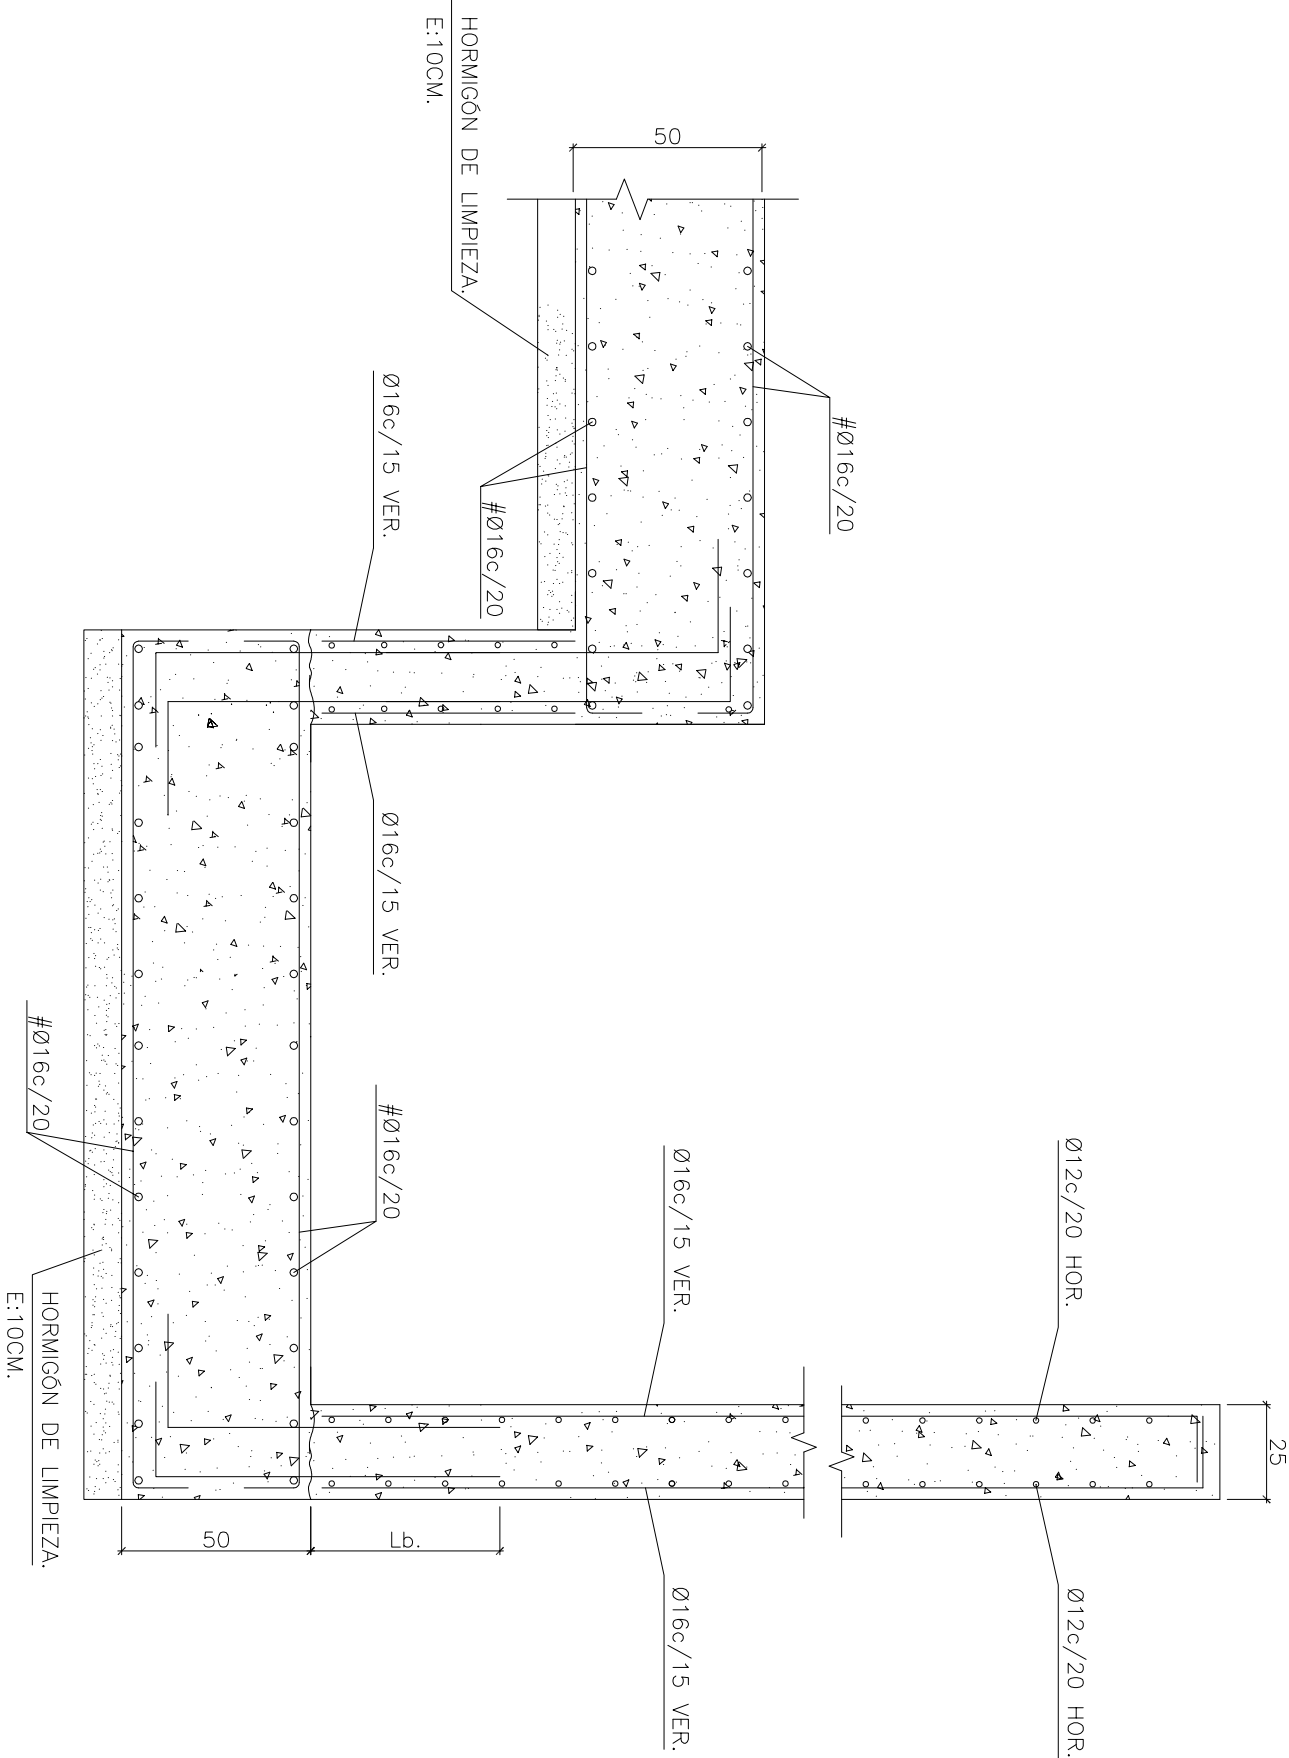

DETALLE MURO.
SECCION B-B



PROMOTOR:
AYUNTAMIENTO
DE BERMEO

PROYECTO DE
EJECUCIÓN DE
LA REFORMA
DEL
AYUNTAMIENTO
DE BERMEO.
1º FASE.

P20141008
C014
INTERVENCIÓN.
ESTRUCTURA DE
HORMIGÓN.
DETALLES.
E: 1/20

ABR taller de arquitectura

ARQUITECTO
ARQUITECTO COLABORADOR
RAMÓN GARAY LARREA
ARKAITZ IZARRA MARTINEZ