

## ANEXO 1

### MAPAS DE RESULTADOS

- Mapa 1: Inventariado de puntos de luz y centros de mando
- Mapa 2: Zonificación Lumínica
- Mapa 3: Etiquetas de Eficiencia Energética por calle
- Mapa 4: Niveles de iluminación promedio en calzada



**BERMEOKO UDALA**

MAPA Nº: 1

Exp: 11083


Doc: Nº: AAG11548

OBJETO: INVENTARIO DE PUNTOS DE LUZ Y CENTROS DE MANDO DEL MUNICIPIO DE BERMEO


ESCALA NUMÉRICA Y GRÁFICA:


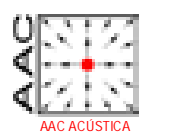




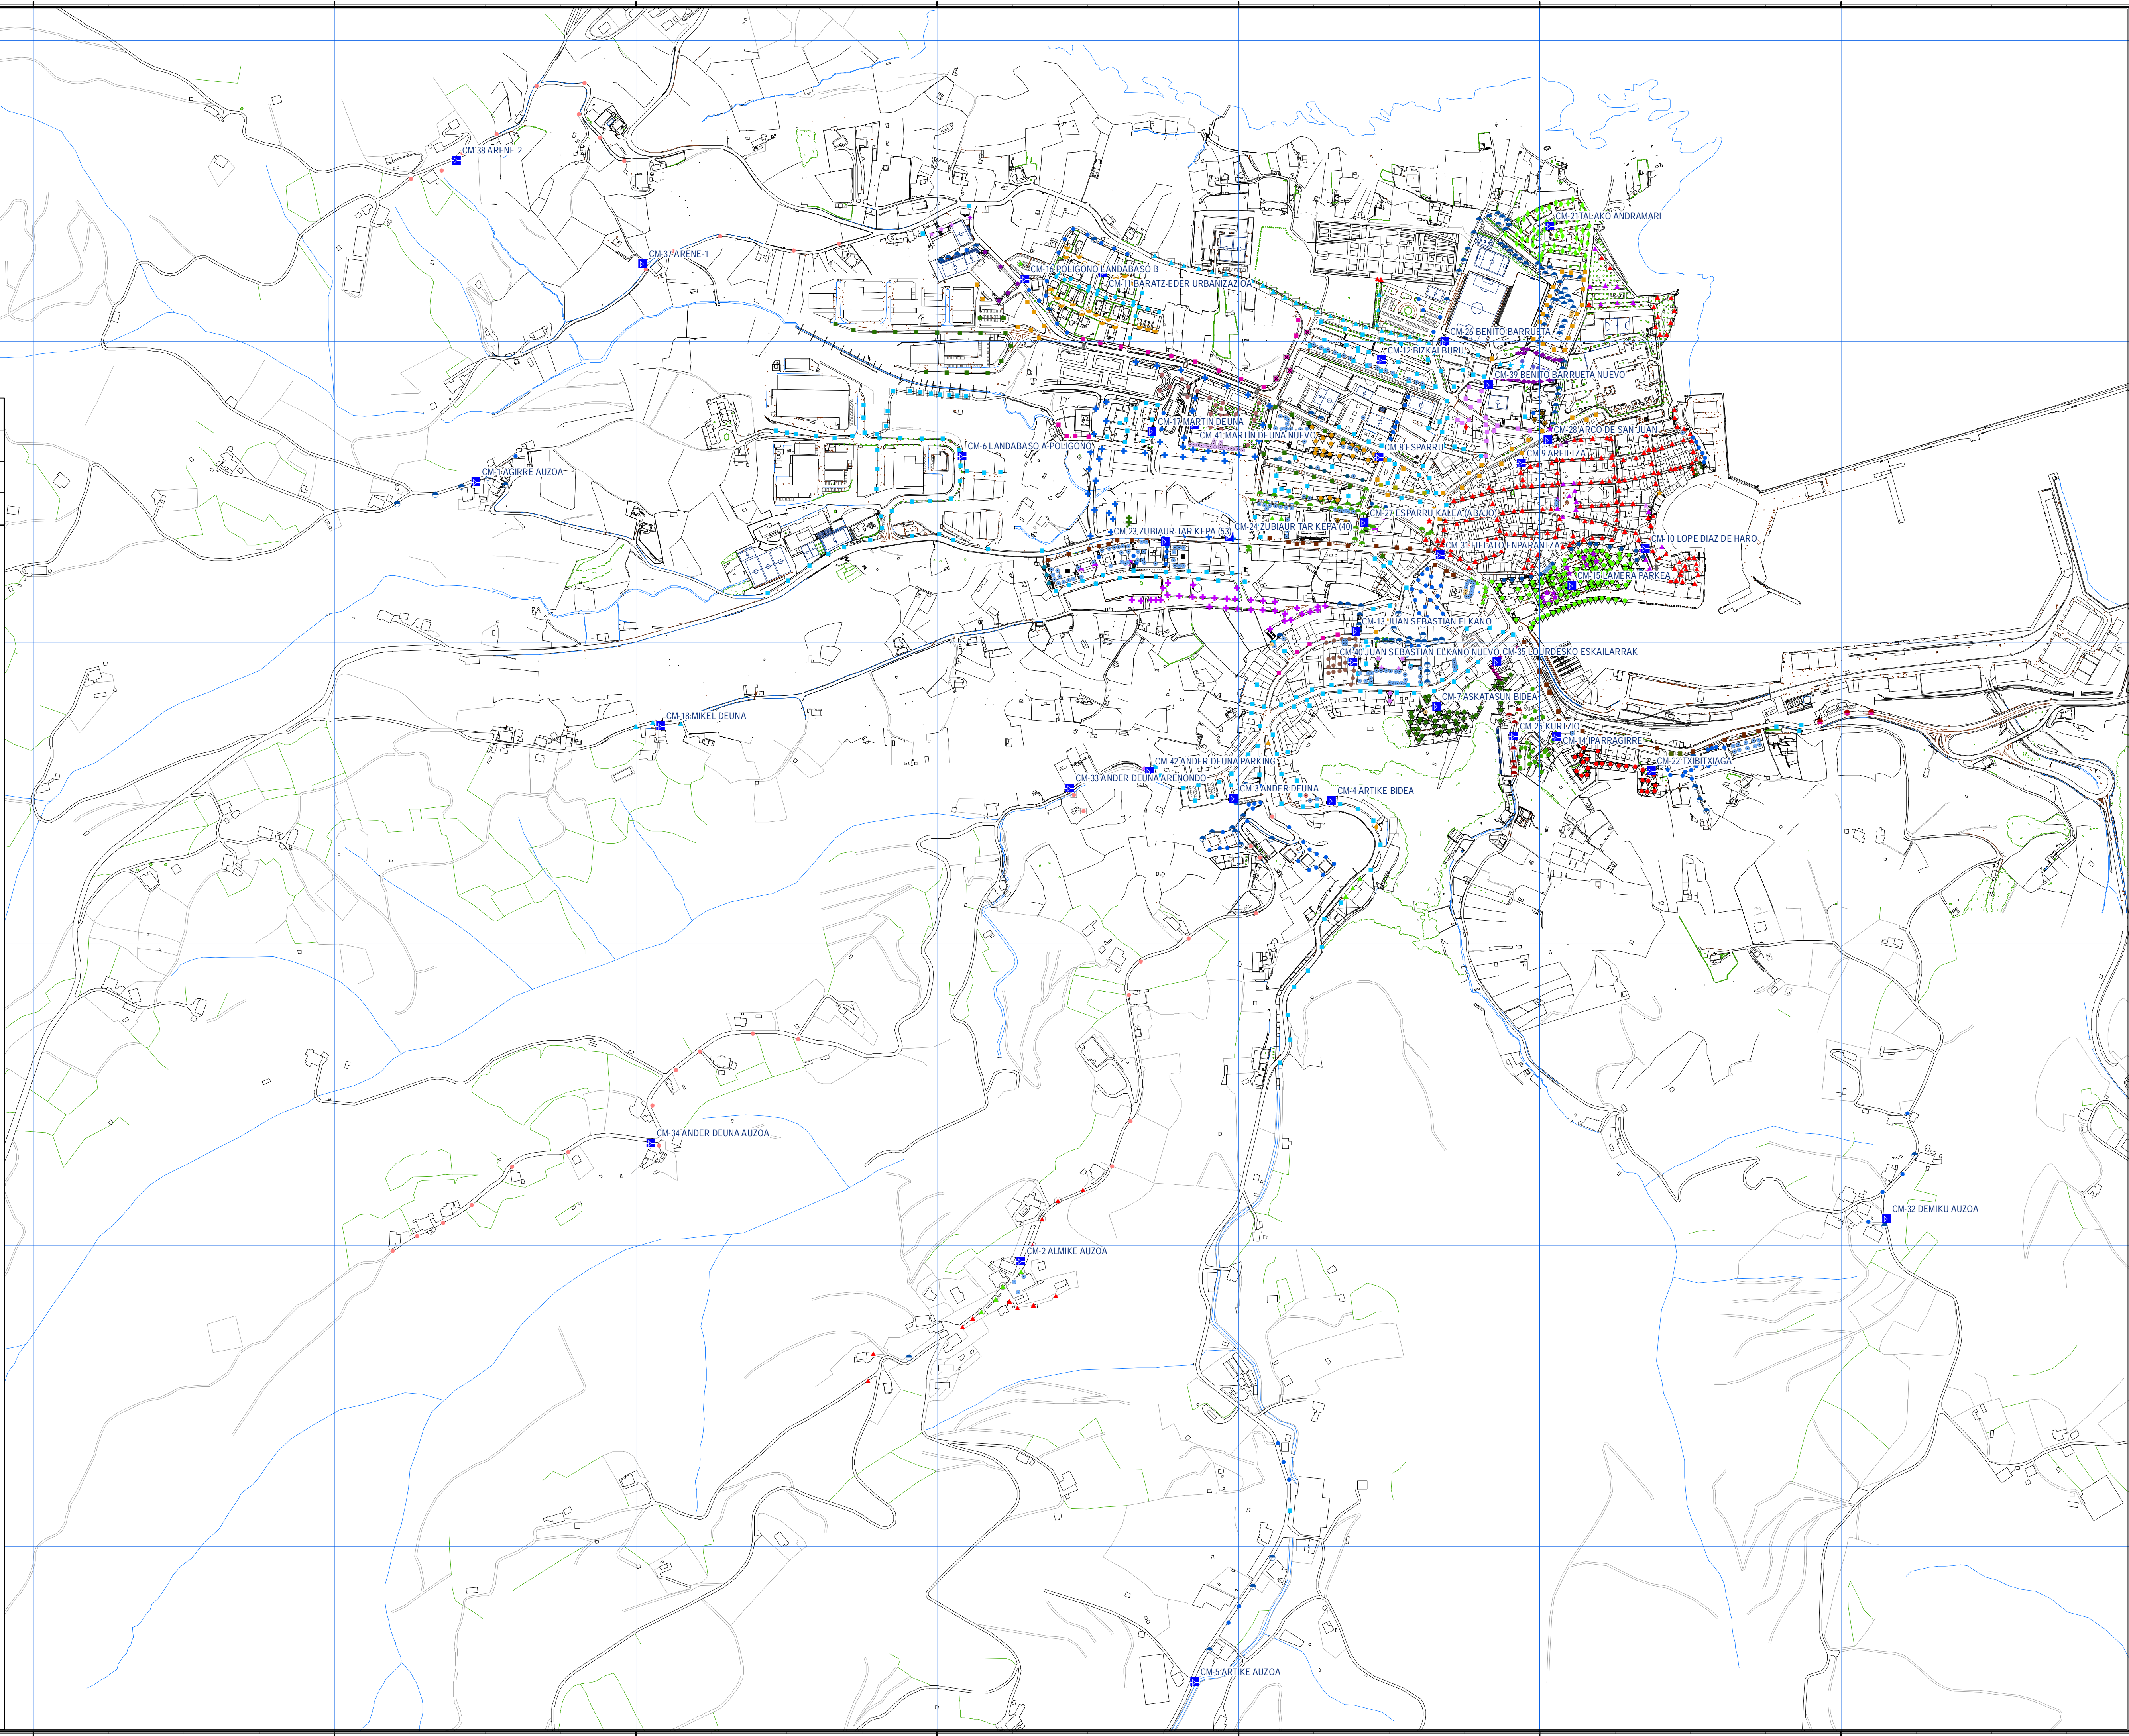

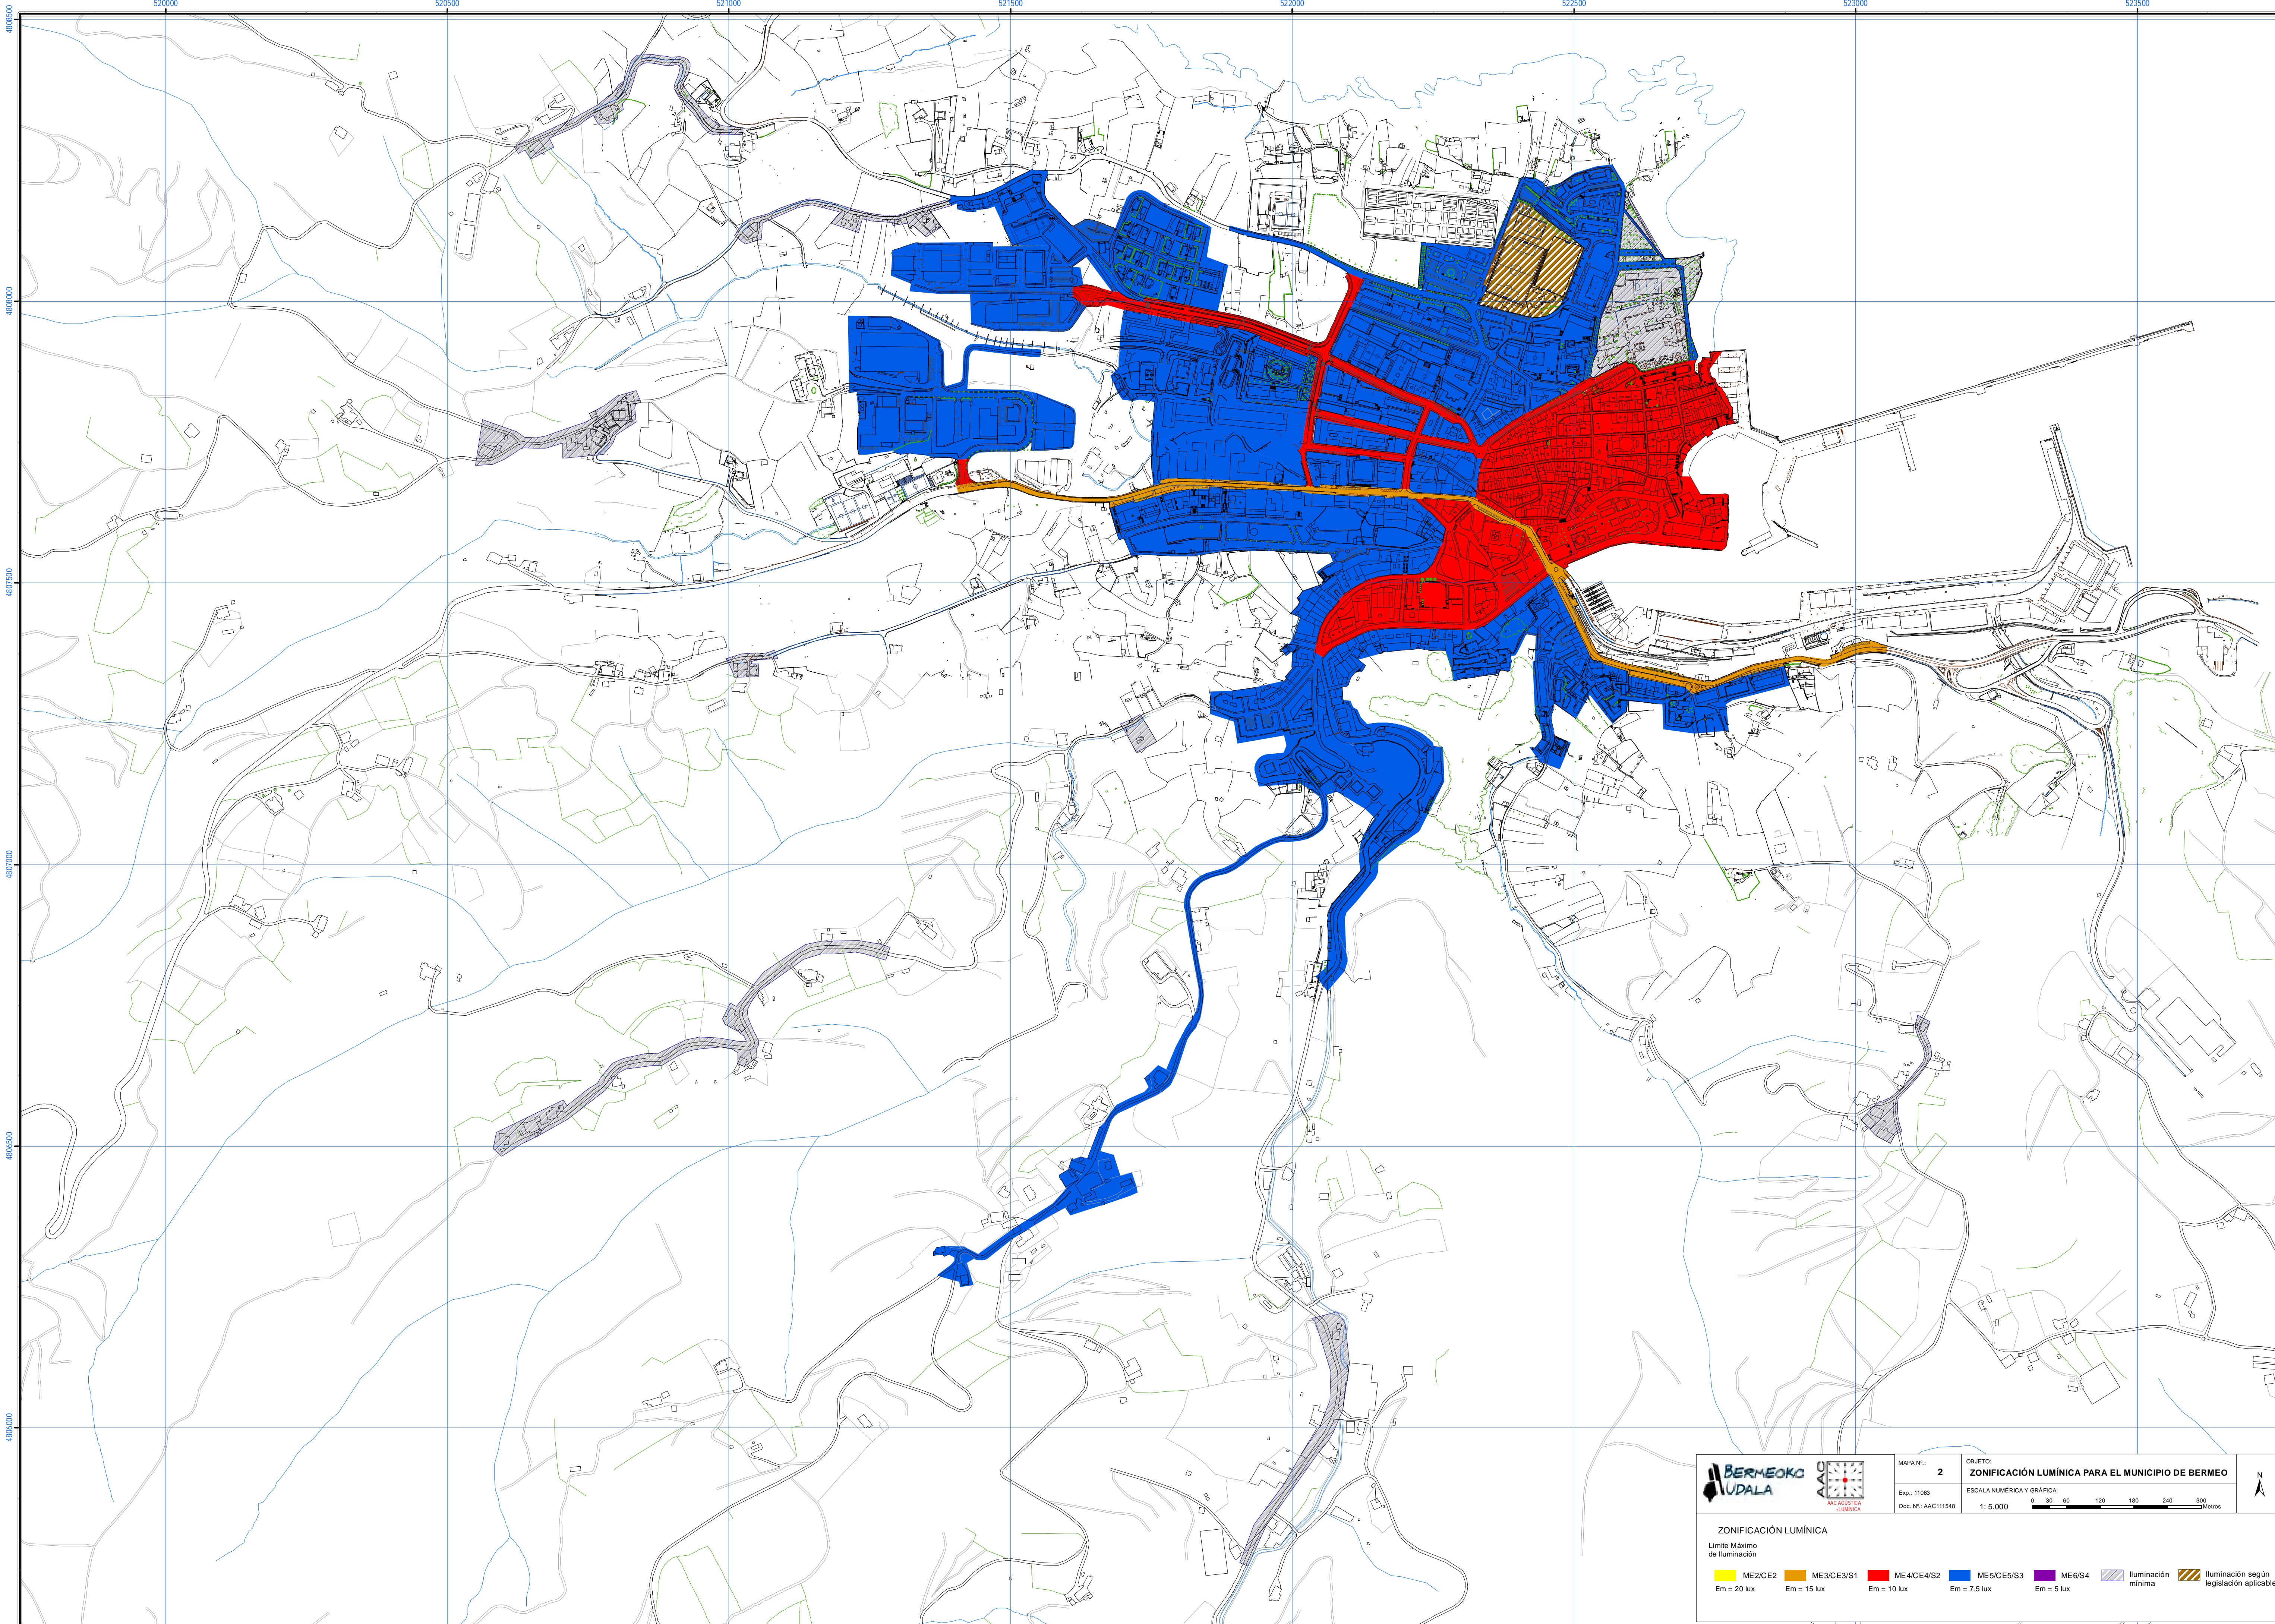

1: 5.000

- LUMINARIAS TIPO**
- 9954 BEGA, SAP
  - ALAMEDA REFLAMAS, SAP
  - ALAMEDA, SAP
  - ▽ ALFA 1A-1S, SAP
  - ▽ ALFA 8A, SAP
  - ◆ ATK DC, SAP
  - BALIZA, SAP
  - BORA, SAP
  - ▽ BR-7, SAP
  - CONICA, SAP
  - DOR-500-RT, SAP
  - DUNA, SAP
  - DZ-15, SAP
  - DZ-15, VM
  - ESFERA FAC., SAP
  - ▲ FAROL, SAP
  - ▲ FAROL ADAPTADO, SAP
  - ▲ FAROL ATENEA, SAP
  - ▲ FAROL ATENEA REFLAMAS, SAP
  - ▲ FAROL OCHOICENTISTA, SAP
  - ▲ FAROL OCHOICENTISTA ADAPT., SAP
  - ▲ FAROL PALACIO, VM
  - ▲ FAROL SIGLO, SAP
  - ▲ FAROL SIGLO REFLAMAS, SAP
  - ▲ VILLA, SAP
  - ▲ VILLA ADAPTADA, SAP
  - ▲ VILLA - Reflector de lamas, SAP
  - GLOBO BLANCO, SAP
  - HEKA, SAP
  - HESTIA+CONDOR, SAP
  - HYDRA BASIC, SAP
  - LUB, SAP
  - ILUCA, HM
  - IRIIDIUM SGS 253GB/453GB, SAP
  - IRIIDIUM SGS 253GB/453GB, VM
  - JUNIOR JNR VM, SAP
  - ▽ LUMINARIA AMBIENTAL, SAP
  - MICENAS, SAP
  - M-250, SAP
  - ▽ METRONOMIS I, SAP
  - ▽ METRONOMIS BILBAO CDS540DF, HM
  - ▽ METRONOMIS I TORINO CDS530, SAP
  - MILEWIDE, HM
  - PESCADOR SUSPENDIDO, SAP
  - PESCADOR SUSPENDIDA- Reflector de lamas, SAP
  - ★ PROYECTOR, SAP
  - ★ PROYECTOR, HM
  - ★ LAMPALUNAS - Proyector, HM
  - ★ PROYECTOR CROMO, SAP
  - ★ PROYECTOR NEOS, SAP
  - ★ PROYECTOR POLARIS, SAP
  - ★ PROYECTOR ORNAMENTAL SUELO, SAP
  - ★ PROY. SUELO IGUZZINI, PENDIENTE LAMPARA
  - ★ RAMA, HM
  - ★ SARA, FLUORESCENTE
  - ★ SARA - Proyector, HM
  - SC-250, SAP
  - SYRMA, SAP
  - SM-500, SAP
  - SM-500-RT, SAP
  - STR-154, SAP
  - STR-404, SAP
  - TST-604, SAP
  - ◆ URBAN SCENE CGP700, HM
  - ◆ VENUS BIL B, HM
  - ◆ VIA LACTEA, FLUORESCENTE
  - VIAL, SAP
  - VIAL CURVO, SAP
  - VIAL CURVO VIEJO, SAP
  - VIAL CURVO VIEJO, VM
  - VIAL PLANO, SAP
  - VIAL VIEJO, SAP
  - VIAL MUY VIEJO, SAP
  - VIAL VIEJO, VM
  - SOPORTAL, SAP
  - SOPORTAL, HM
  - SOPORTAL, INCANDESCENTE
  - SOPORTAL, VM
  - CENTRO DE MANDO







 	MAPA Nº: <b>2</b>	OBJETO: <b>ZONIFICACIÓN LUMÍNICA PARA EL MUNICIPIO DE BERMEO</b>	
	Eqp.: 11083 Doc. Nº: AAC-11548	ESCALA NUMÉRICA Y GRÁFICA: 1: 5.000	
<b>ZONIFICACIÓN LUMÍNICA</b> Límite Máximo de Iluminación			
 ME2/CE2 Em = 20 lux	 ME3/CE3/S1 Em = 15 lux	 ME4/CE4/S2 Em = 10 lux	 ME5/CE5/S3 Em = 7,5 lux
			 ME6/S4 Em = 5 lux
			 Iluminación mínima
			 Iluminación según legislación aplicable