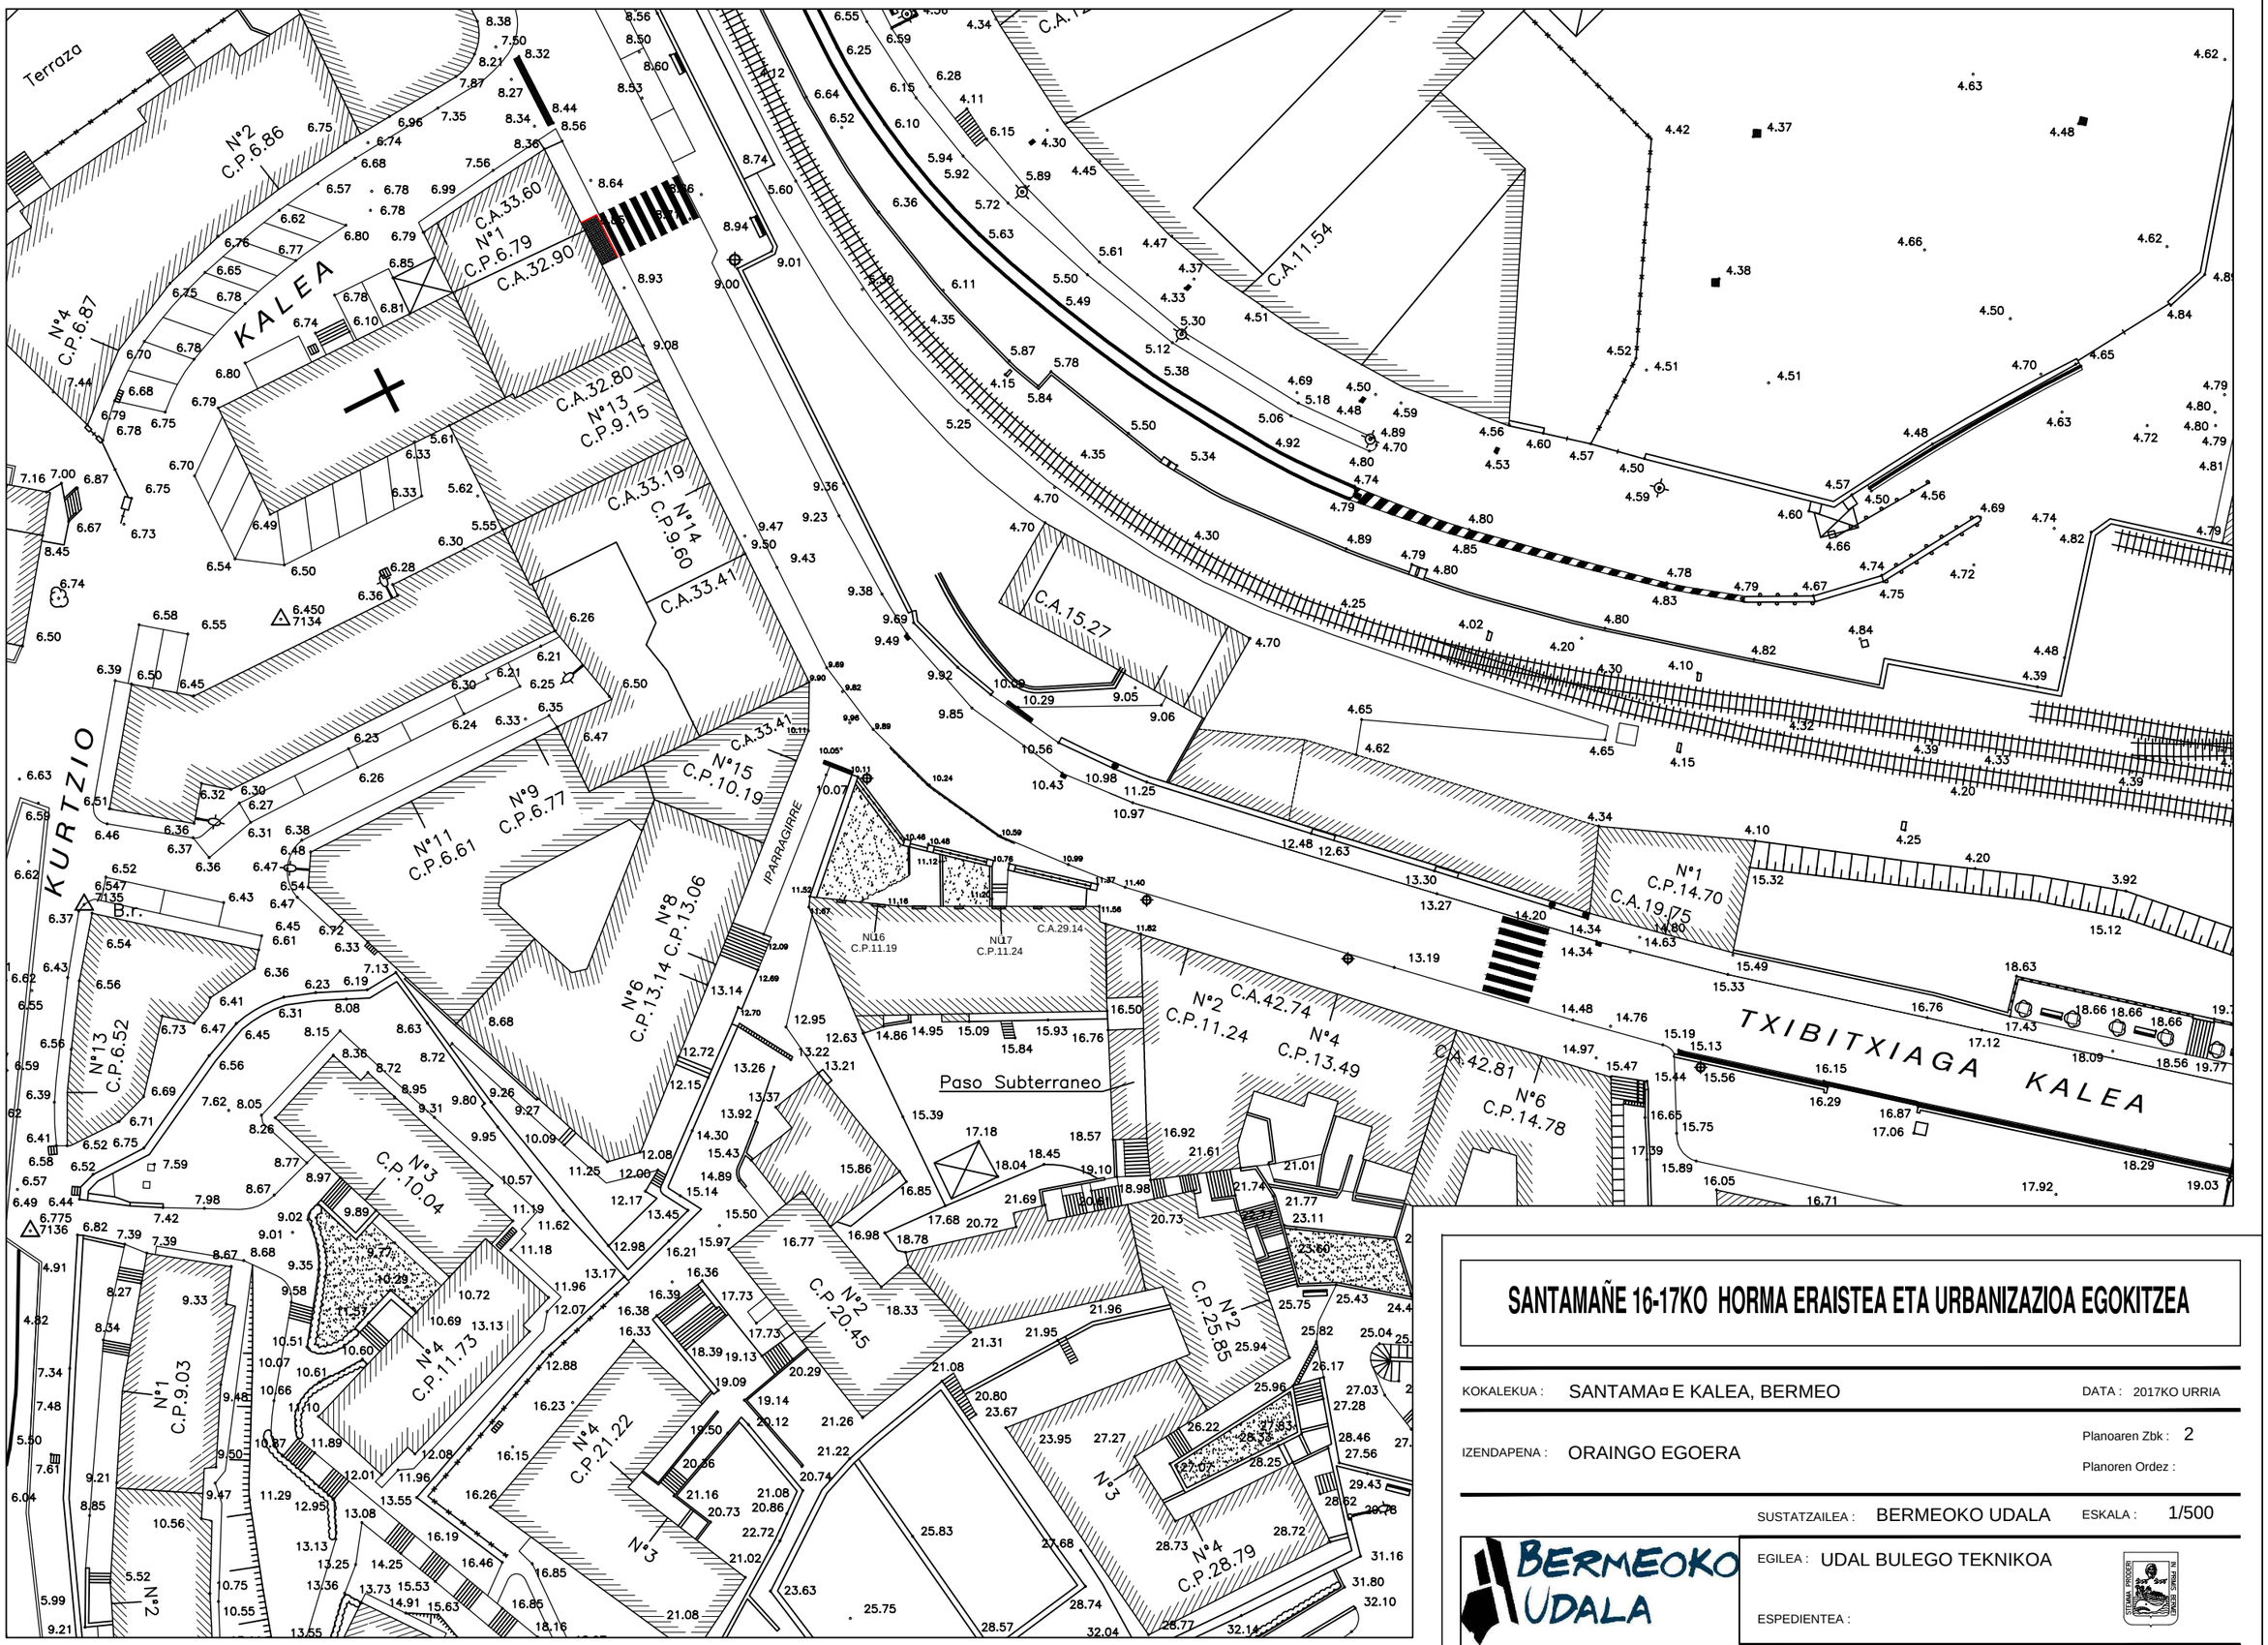

SANTAMAÑE 16-17KO HORMA ERAISTEA ETA URBANIZAZIOA EGOKITZEA

KOKALEKUA : SANTAMA¤ E KALEA, BERMEO

DATA : 2017KO URRIA

IZENDAPENA : ORAINGO EGOERA

Planoaren Zbk : 2

Planoren Ordez :

SUSTATZAILEA : BERMEOKO UDALA

ESKALA : 1/500

BERMEOKO UDALA

EGILEA : UDAL BULEGO TEKNIKOA

ESPEDIENTEA :