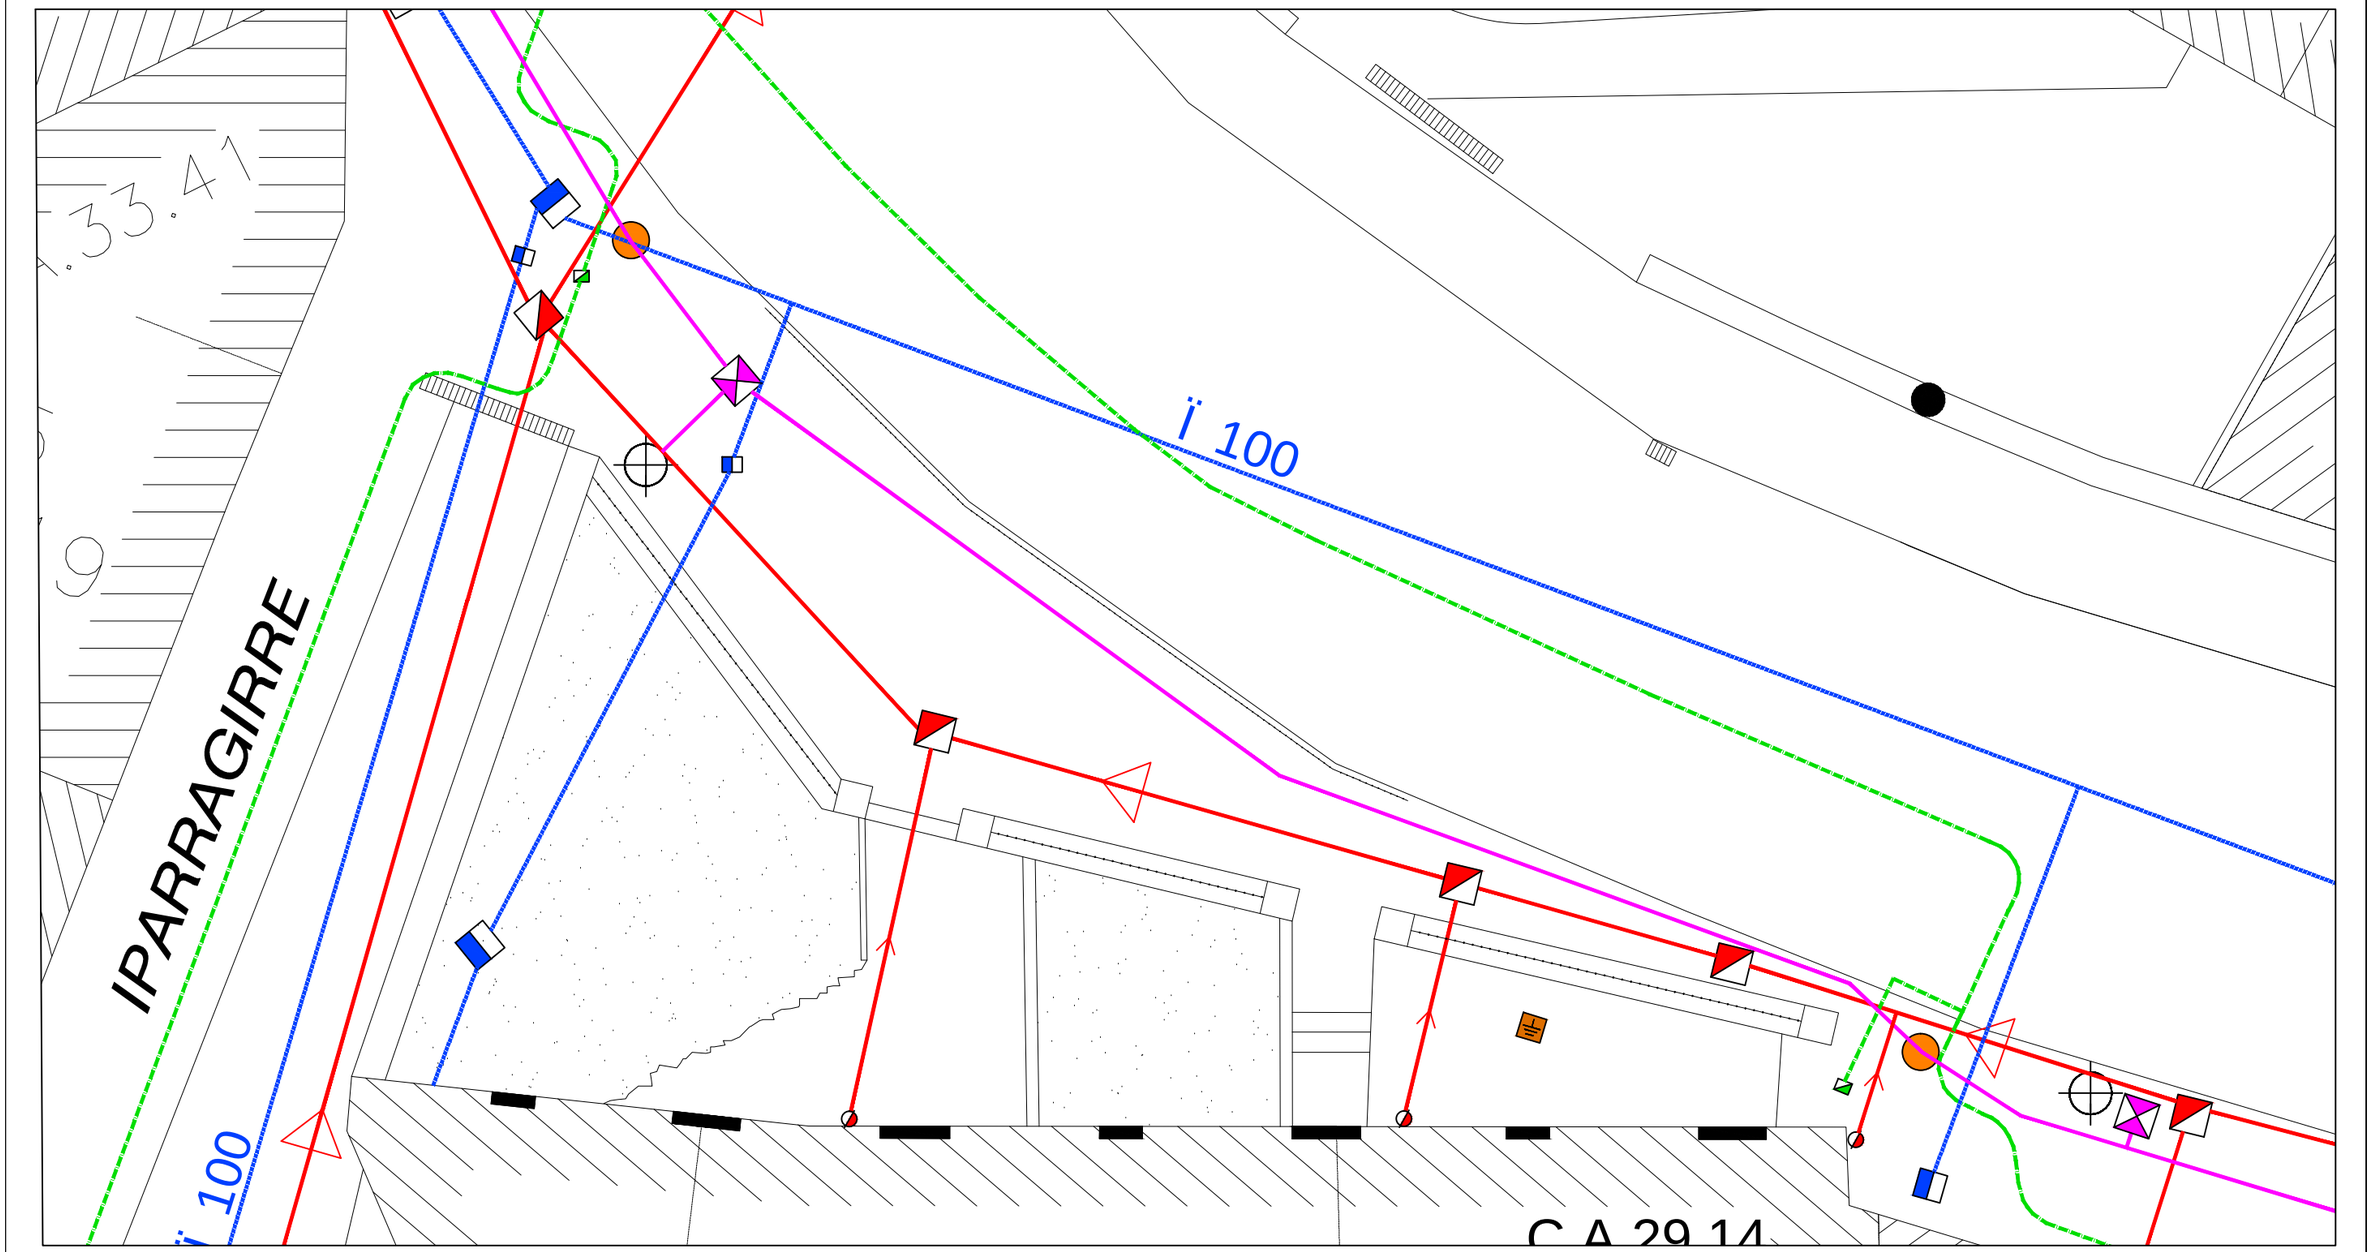

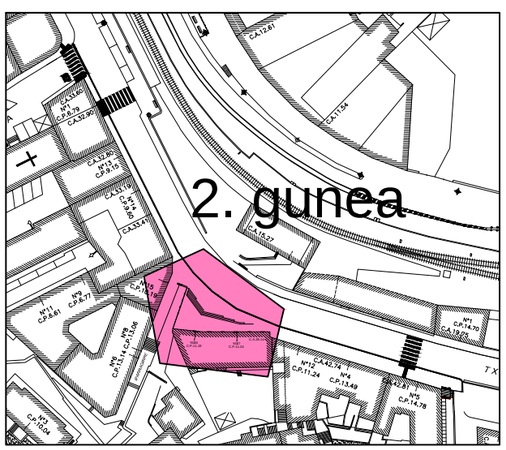

LEGENDA

- Saneamendua
- Ur-hornidura
- Gasa
- Argiteria eta telefonia
- Saneamendu kutxatila
- Ur-hornidura kutxatila
- Gas kutxatila
- Argiteria kutxatila
- Euskaltelen kutxatila
- Telefonicaren kutxatila
- Lur-hargunea

SANTAMAÑE 16-17KO HORMA ERAISTEA ETA URBANIZAZIOA EGOKITZEA

KOKALEKUA : SANTAMA¤ E KALEA, BERMEO

DATA : 2017KO URRIA

IZENDAPENA : BIGARREN GUNEAN INSTALAZIOEN ORAINGO EGOERA

Planoaren Zbk : 4

Planoren Ordez :

SUSTATZAILEA : BERMEOKO UDALA

ESKALA : 1/100

BERMEOKO UDALA

EGILEA : UDAL BULEGO TEKNIKOA

ESPEDIENTEA :