


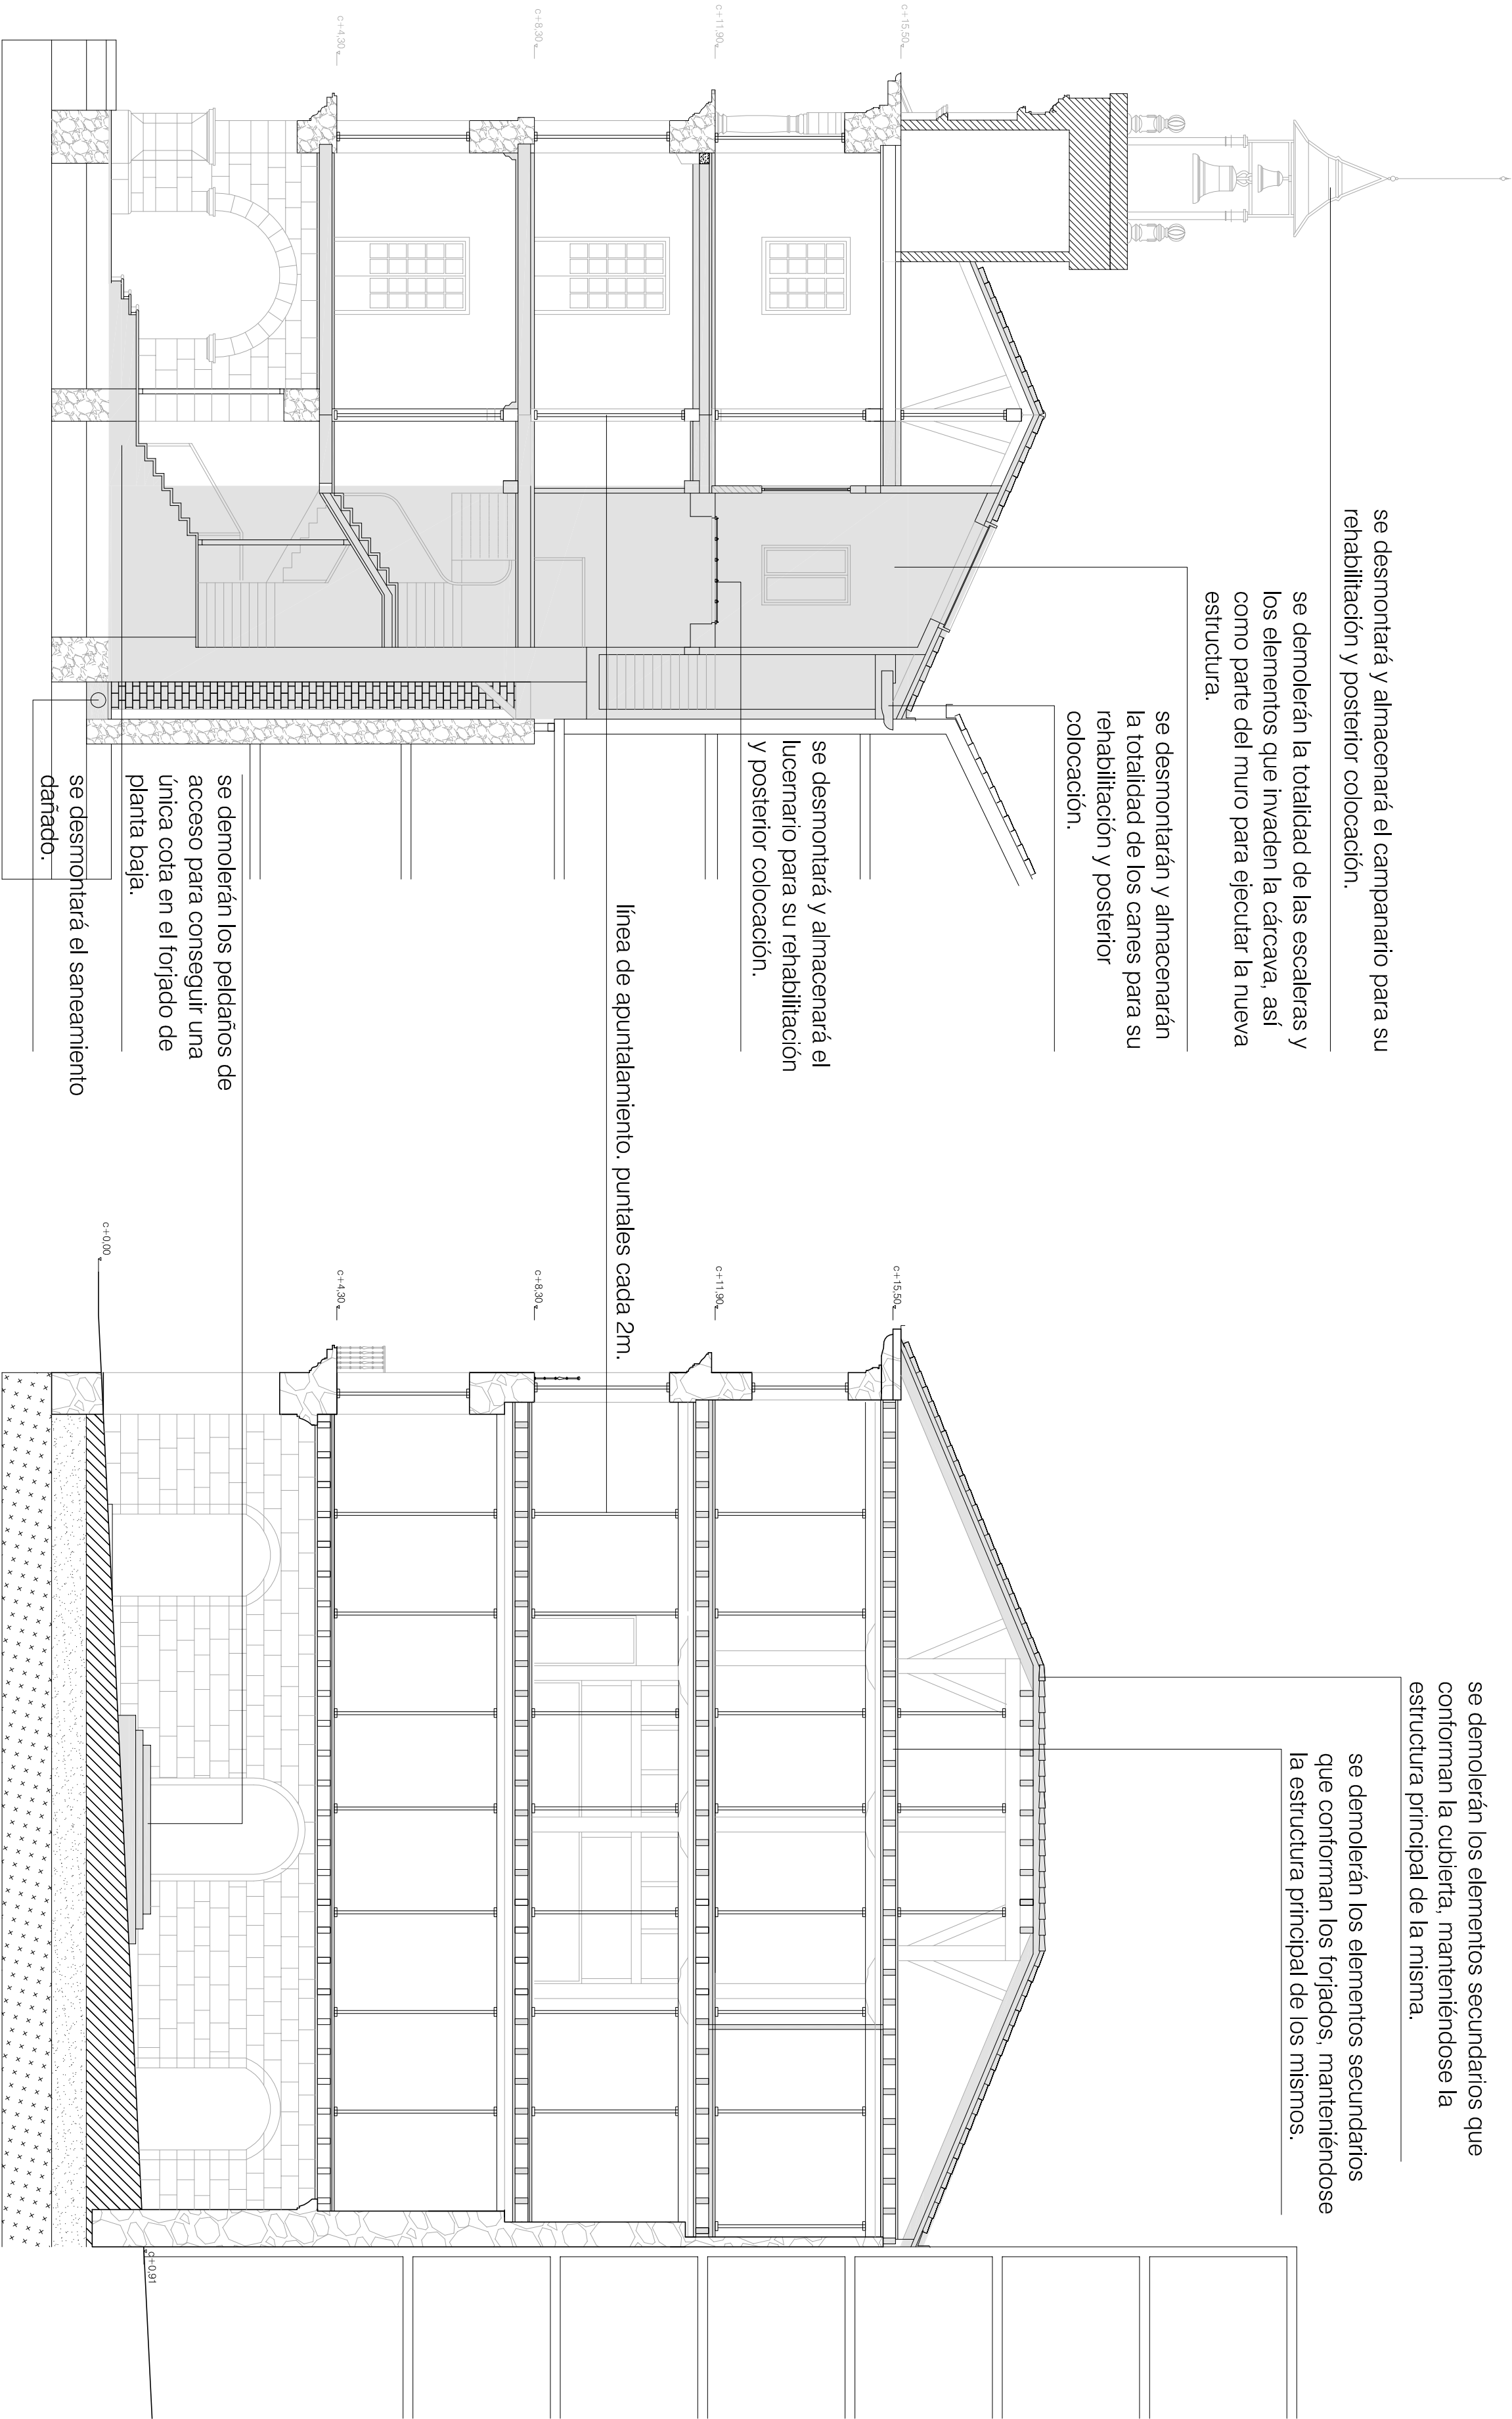

se desmontará y almacenará el campanario para su rehabilitación y posterior colocación.

se demolerán la totalidad de las escaleras y los elementos que invaden la cárcava, así como parte del muro para ejecutar la nueva estructura.

se desmontarán y almacenarán la totalidad de los canes para su rehabilitación y posterior colocación.

se desmontará y almacenará el lucernario para su rehabilitación y posterior colocación.



línea de apuntalamiento. puntales cada 2m.

se demolerán los peldaños de acceso para conseguir una única cota en el forjado de planta baja.

se desmontará el saneamiento dañado.

se demolerán los elementos secundarios que conforman la cubierta, manteniéndose la estructura principal de la misma.

se demolerán los elementos secundarios que conforman los forjados, manteniéndose la estructura principal de los mismos.

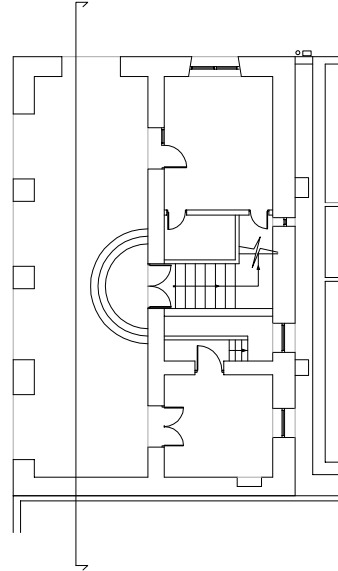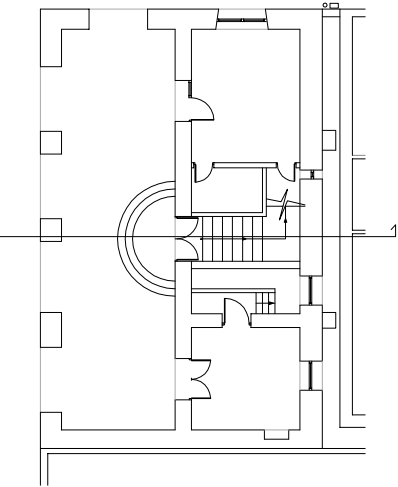

PROYECTO DE  
EJECUCIÓN DE  
LA REFORMA  
DEL  
AYUNTAMIENTO  
DE BERMEO.  
1º FASE.

novembre 2014  
PROMOTOR:  
AYUNTAMIENTO  
DE BERMEO



P20141008  
C009

INTERVENCIÓN.  
ELEMENTOS A  
DEMOLER.  
SECCIÓN.

E: 1/100

ABR taller de arquitectura

ARQUITECTO COLABORADOR  
ARQUITECTO  
RAMÓN GARAY LARREA  
ARKAITZ IZARRA MARTINEZ